Schnitt C-C
M 1:200

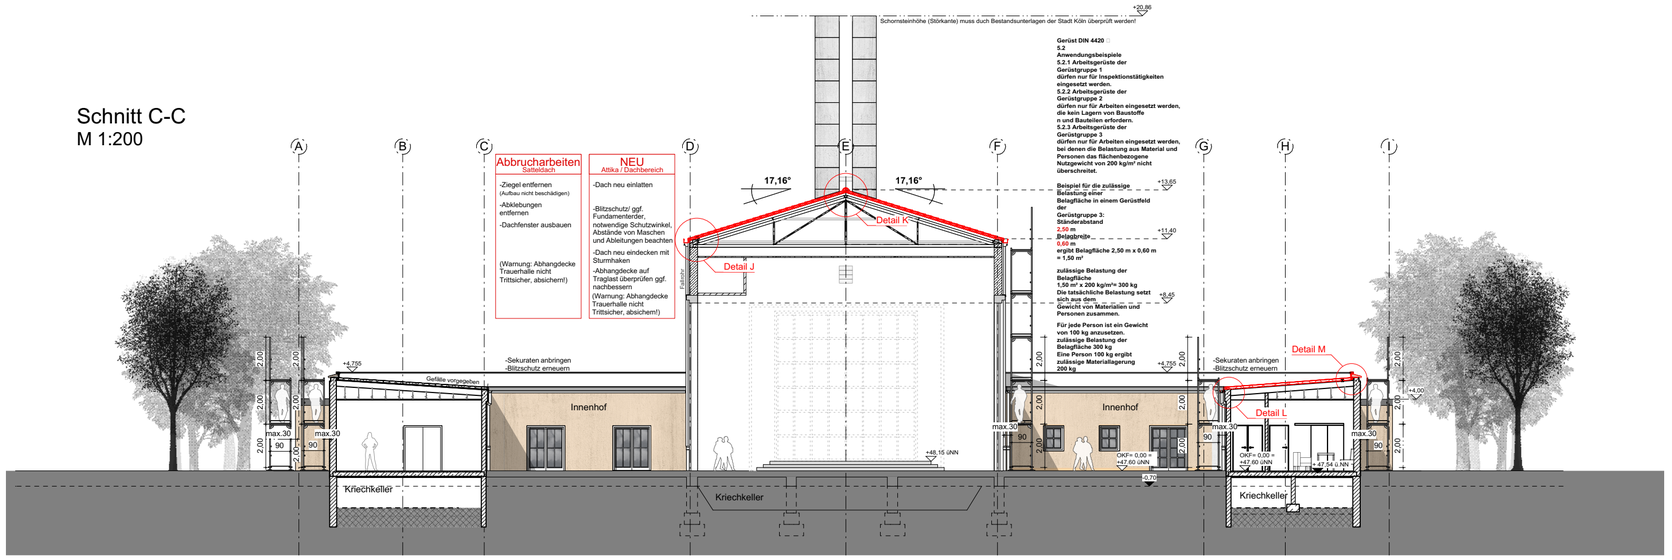

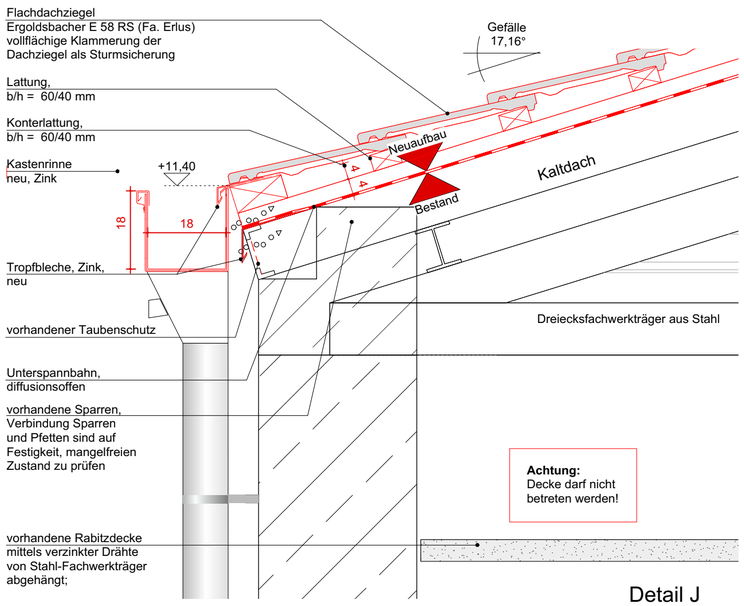

Detail J
Traufe
M 1:10

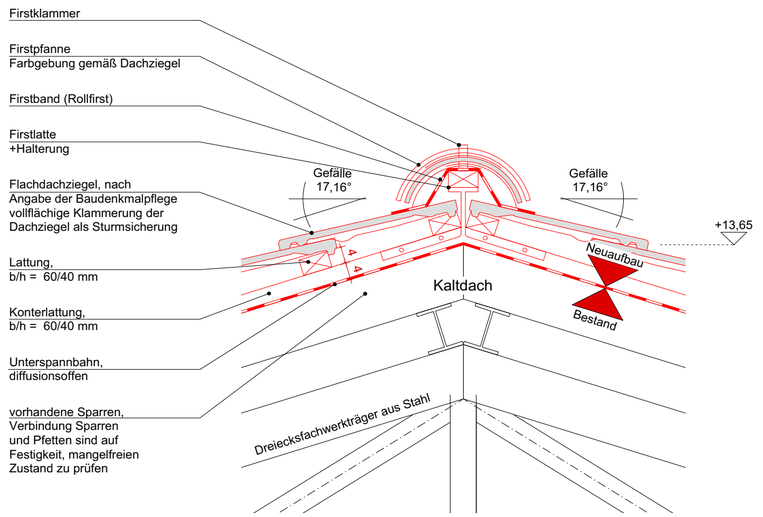

Detail K
First
M 1:10

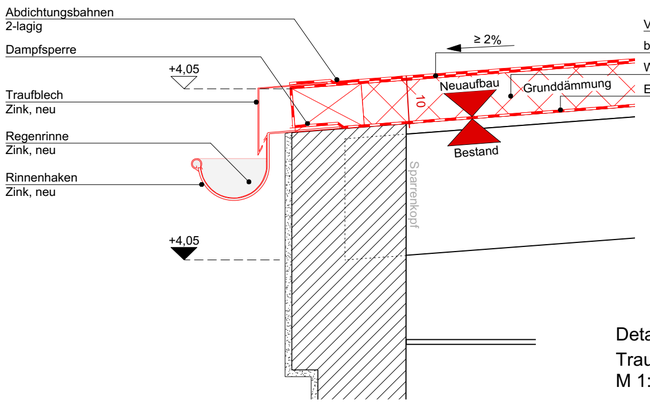

Detail L
Traufe
M 1:10

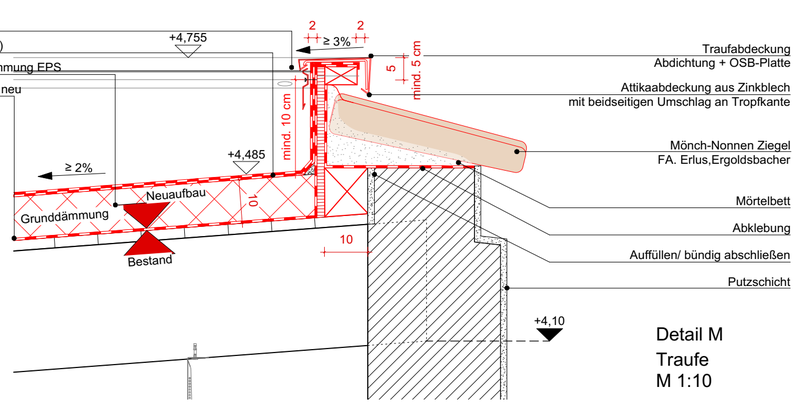

Detail M
Traufe
M 1:10

INDICES	ÄNDERUNGEN	DATUM:	GEZ.
01	Beschriftung Dampfsperre ergänzt	20.4.20	li
02	Neuaufbau in Rot dargestellt	22.4.20	li

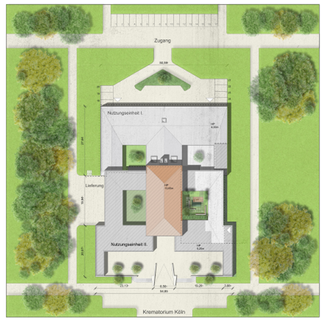

Nutzungseinheit I
± 0,00 OKFF EG
= + 46,90 m ü NN

Nutzungseinheit II
± 0,00 OKFF EG
= + 47,60 m ü NN

HINWEISE

- Alle Maße sind vor Ort zu prüfen.
- Maßunstimmigkeiten sind mit der Bauleitung / FP zu klären.
- Bei der Bauausführung sind die Planungen der Fachingenieure sowie die Angaben der Sonderfachleute zu beachten.

PLANFREIGABE

Freigabe | Ort, Datum | Stempel, Unterschrift

Bauherr:
Gebäudewirtschaft der Stadt Köln
Ottoplatz 1
50679 Köln

Architekt, Planaufsteller: [redacted]

Statik:

TGA:

Projektadresse:
94.71022
Trauerhalle Köln Westfriedhof
Venloer Straße 1132, Geb. 26, Trauerhalle
50829 Köln

Projekt-Name: Sanierung der Trauerhalle, Köln Westfriedhof

Projekt-Nr.: 560-19

Planersteller	LPH	Planart	Ebene	Bereich / Plannr.	Detail Nr.	Index
ARC	005	SC	CC	02		

Planinhalt:
Schnitt C-C, Dachanschlussdetails

Planungsphase:	Gezeichnet:	Erstellungsdatum:	Maßstab:
Ausführungsplanung	sm	11.03.2020	1:10
Externe Referenz Nr. 1:		Änderungsdatum: 22.04.2020	Blattgröße cm: A2

Die Weitergabe digitaler Planungen und Planinhalte der Gebaeudewirtschaft der Stadt Koeln an Dritte, insbesondere Ingenieur- und Architekturbueros, bedarf auch auszugsweise der schriftlichen Zustimmung des Auftraggebers. Bei Verstoss gegen diese Verpflichtung ist der Auftraggeber berechtigt, eine Vertragsstrafe bis zu 10% des Werklohnes für jeden Einzelfall vom Auftragnehmer zu fordern. Weitere Schadenersatzansprueche bleiben hiervon unberuehrt.

Gebäudewirtschaft der Stadt Köln
Bauten - Management - Service