


Wohnquartier Alsdorfer Hof in Köln-Braunsfeld

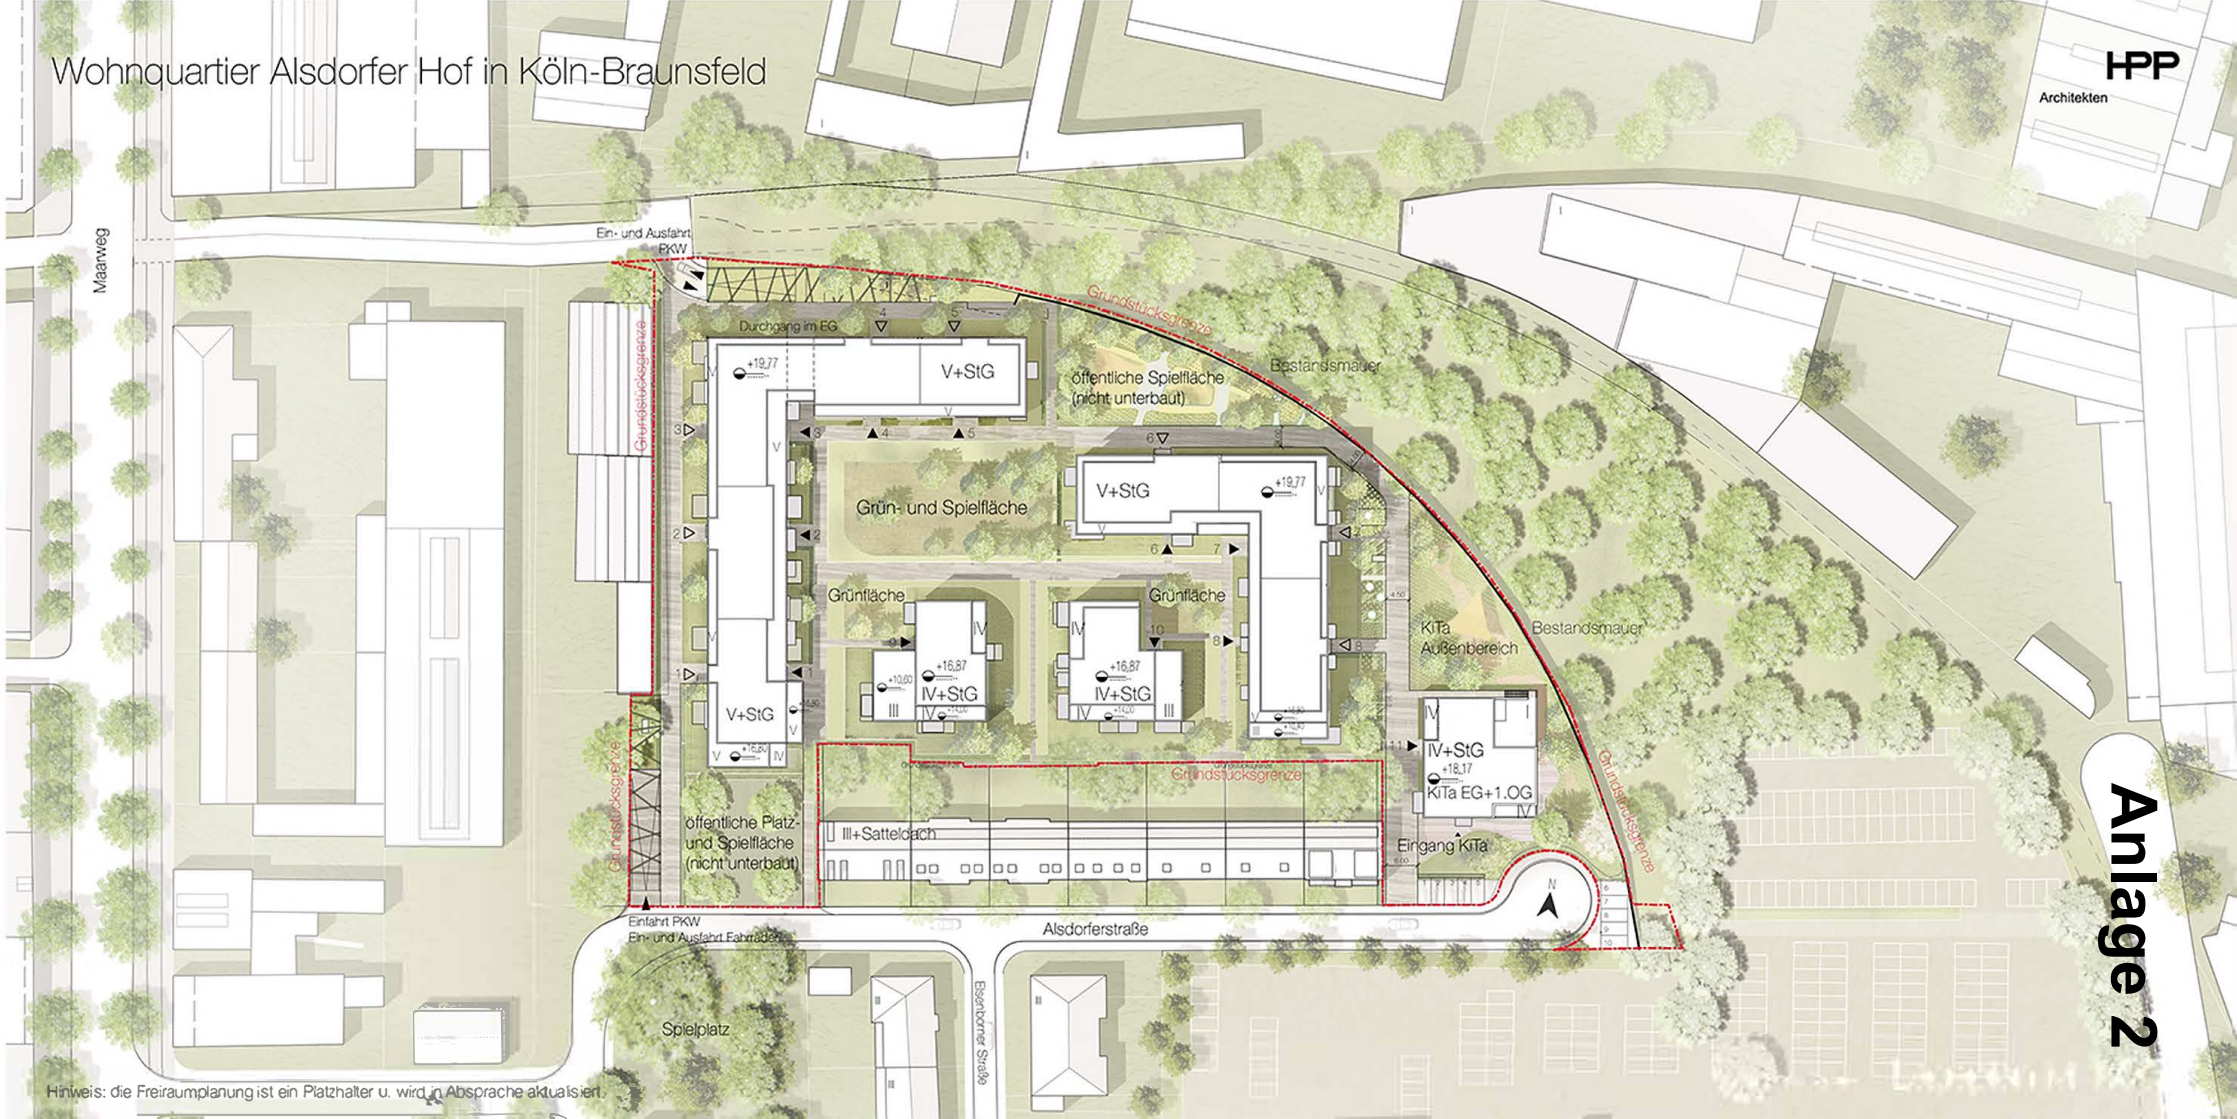

Anlage 2

Hinweis: die Freiraumplanung ist ein Platzhalter u. wird in Absprache aktualisiert.