


BEL

BAHNHOF BELVEDERE
 UMBAU UND
 ERWEITERUNG

DETAIL-
 PLANUNG

AUSSENANLAGEN

BAUSTELLEN-
 EINRICHTUNGS-
 PLAN - 1.BA

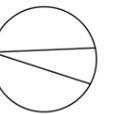

ÄNDERUNG	DATUM
A KOMPL. ÜBERARB.	11.06.19
B	
C	
D	
E	
F	
G	

BAUHERR

FÖRDERKREIS BAHNHOF
 BELVEDERE E.V.
 RICHARD-WAGNER-
 STR.27
 50859 KÖLN

UNTERSCHRIFT

ARCHITEKT

STEFAN ZELTWANGER
 BELVEDERESTR. 60
 50933 KÖLN

TEL.: (0221) 949836-17
 FAX.: (0221) 949836-6

UNTERSCHRIFT

A3

CB

1:200


07.03.19

BEL.B.5.4.01 A

PLANNUMMER

BELB5401A

DATEINAME

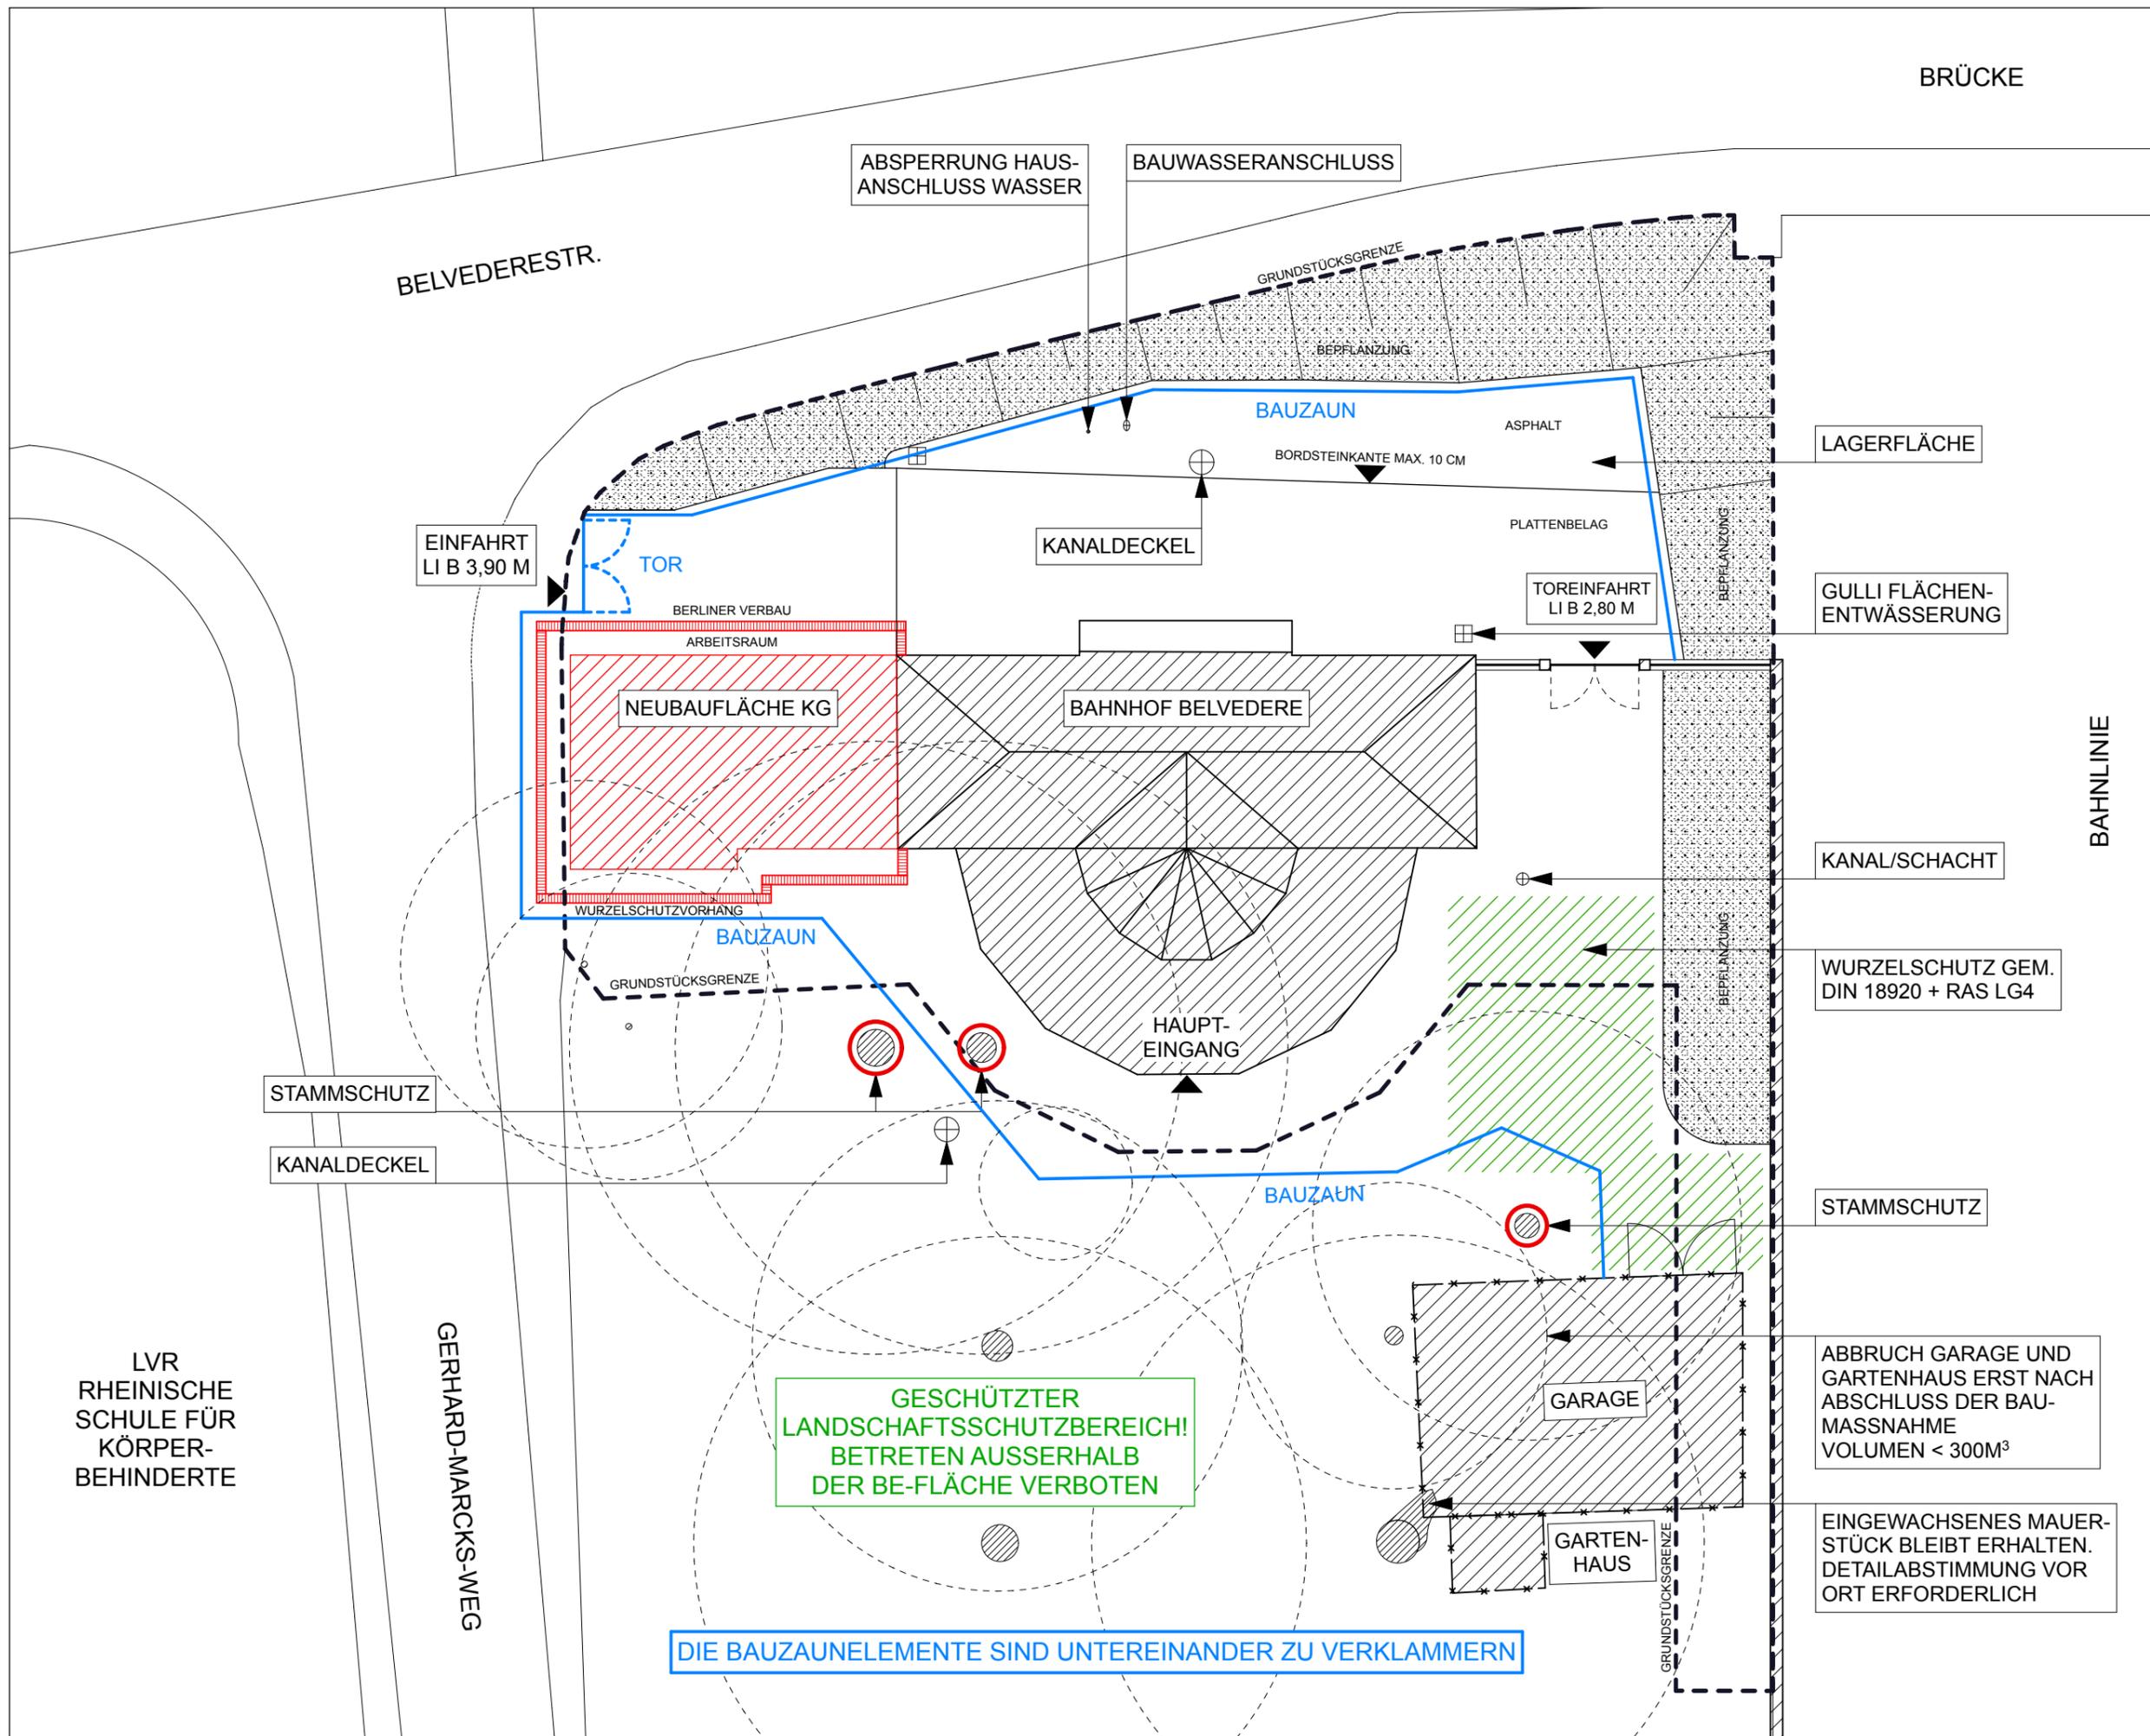


BEL

BAHNHOF BELVEDERE
UMBAU UND
ERWEITERUNG

DETAIL- PLANUNG

AUSSENANLAGEN

BAUSTELLEN-
EINRICHTUNGS-
PLAN - 2.BA

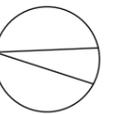

ÄNDERUNG	DATUM
A	KOMPL. ÜBERARB. 11.06.19
B	
C	
D	
E	
F	
G	

BAUHERR

FÖRDERKREIS BAHNHOF
BELVEDERE E.V.
RICHARD-WAGNER-
STR.27
50859 KÖLN

UNTERSCHRIFT

ARCHITEKT

STEFAN ZELTWANGER
BELVEDERESTR. 60
50933 KÖLN
TEL.: (0221) 949836-17
FAX.: (0221) 949836-6

UNTERSCHRIFT

A3

CB

1:200

07.03.19

BEL.B.5.4.02 A

PLANNUMMER

BELB5402A

DATEINAME