


# Anlage 2

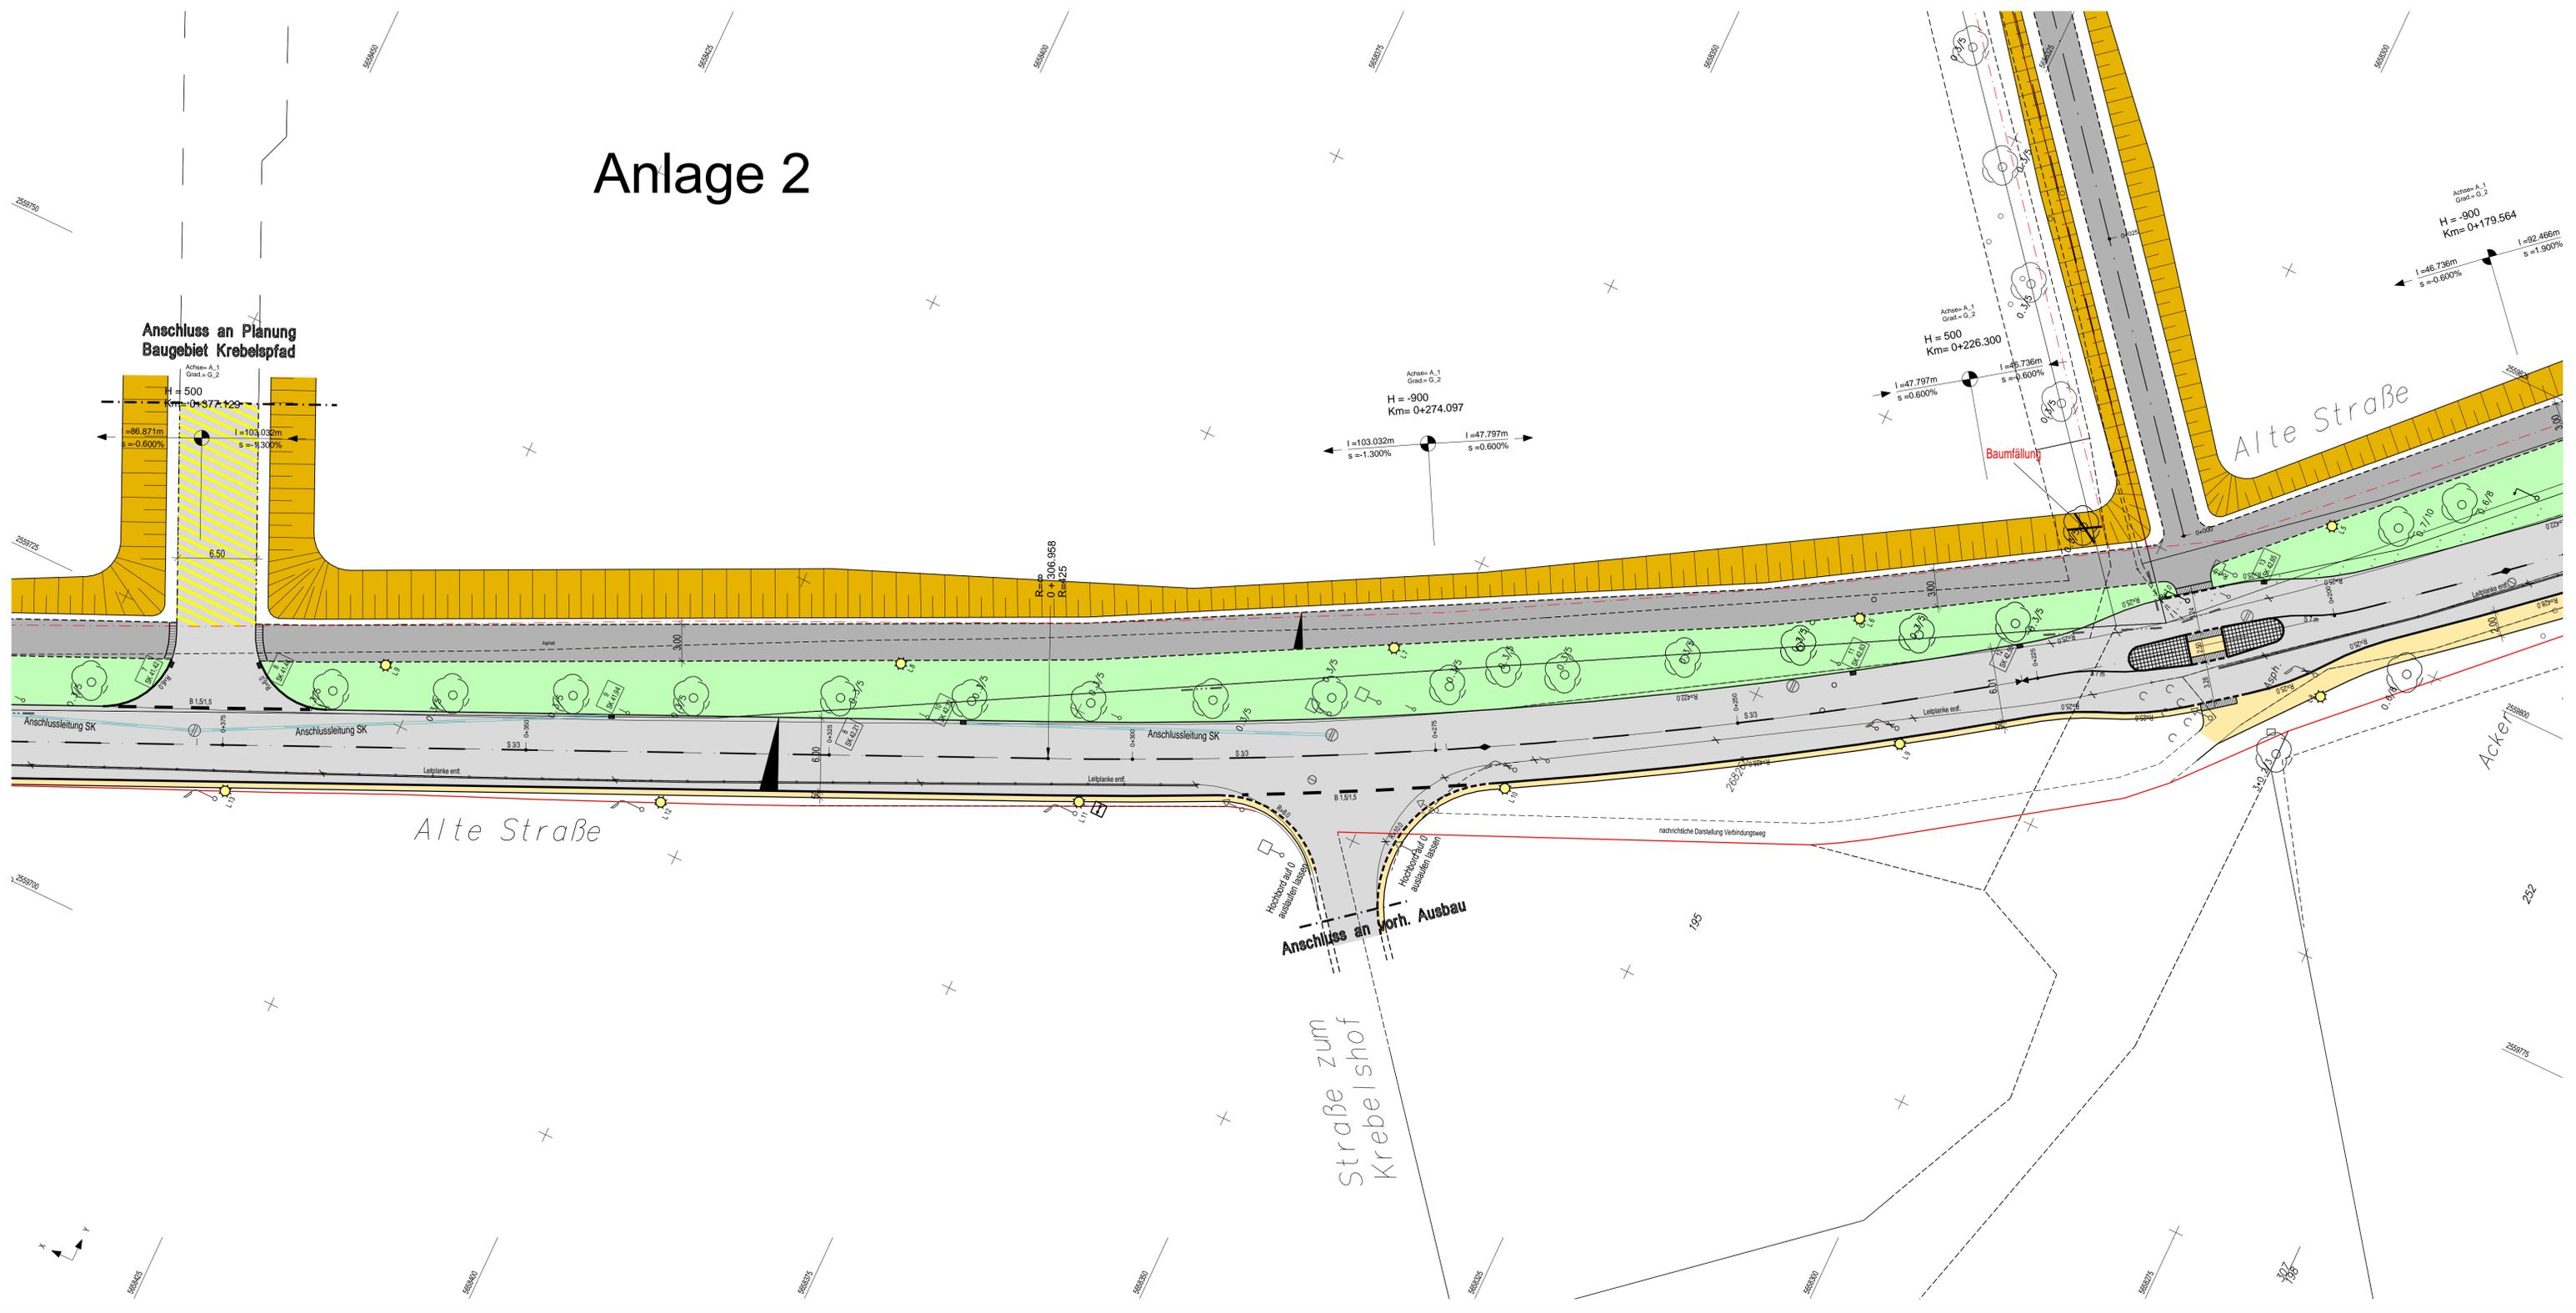


### Legende

Materialien - Symbole - Flächen	
	Fahrbahn Asphalt
	Anpassungsbereich
	Inselköpfe Pflaster weiß
	Gehweg Asphalt
	Gehweg Betonpflaster 30/30/8 alt-grahit
	Anpassung Grünfläche
	Böschung
	Einfahrt Betonpflaster 30/30/10 alt-grahit
	Sinkkasten MultiTop 30/50 mit breiten Einlauföffnungen
	Anschlussleitung SK
	gepl. Beleuchtung
	Straßenbegrenzung
	Rundbordstein 15/22
	Hochbord H15/25
	Flachbord F 20/25
	Randwinkel 8/30/22
	Baum entfernen
	vorh. Bauteil entfällt
	46.53 gepl. Höhen
	46.52 gepl. Deckenhöhen
	46.55 vorh. Geländehöhen
	Taktile Leitelemente - Rillenplatte 30/30/8
	Taktile Leitelemente - Noppenplatte 30/30/8
	Taktile Leitelemente im Asphaltbereich werden aufgeklebt

Dienststelle	Art der Abstimmung	Unterschrift	Datum
67	Grünbelange	gez. Rauchschwalbe	25.01.2018
662/5	Vorgaben für den Ausbau	gez. Tkotz	16.01.2018
661/14	Taktile Leiteinrichtungen	gez. Sämann	30.11.2017

Pos.	Änderungen	Bearb.	Gez.	Gepr.	Geneh.	Datum
A	zusätzliche Querungshilfe St.-Tönnis-Str.	Dü 23.11.17				
B						
C						
D						

Übersichtsplan

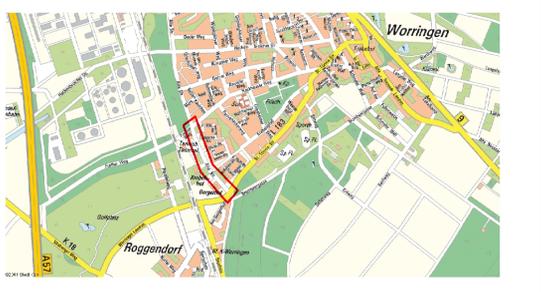




Bezirk/Stadtteil Bez. 6 Köln-Worrigen	Planart Buntplan	Bearbeitet/Datum Dü 25.07.2016
Straßennamen-Massnahme Baugebiet Kriebelpfad - Verbreiterung Alte Str. - Ausführungsplanung -		Geschnitten/Datum
Datum 05.02.2018		Massstab 1: 250
Plannummer Ausschnitt BP-02	EDV-Projekt/Dateiname Alte Straße	Stempelgröße 1061 mm x 440 mm Fixdatum: 19.12.2018
Arbeitsnr (66) Harzendorf 05.02.2018	Abteilungsleiter (661) Gruppenleiter (661/3) geZ. Claußen 02.02.2018	Sachbearbeiter (661/3) geZ. Dünninghaus 02.02.2018