


Anlage 2 - Lageplan Houdainer Str. o. Nr.

Hintergrundfarbe (Nutzung), Flurstücksnummer, Straßen, Hausnummern, Amtl. Basiskarte (farbig)

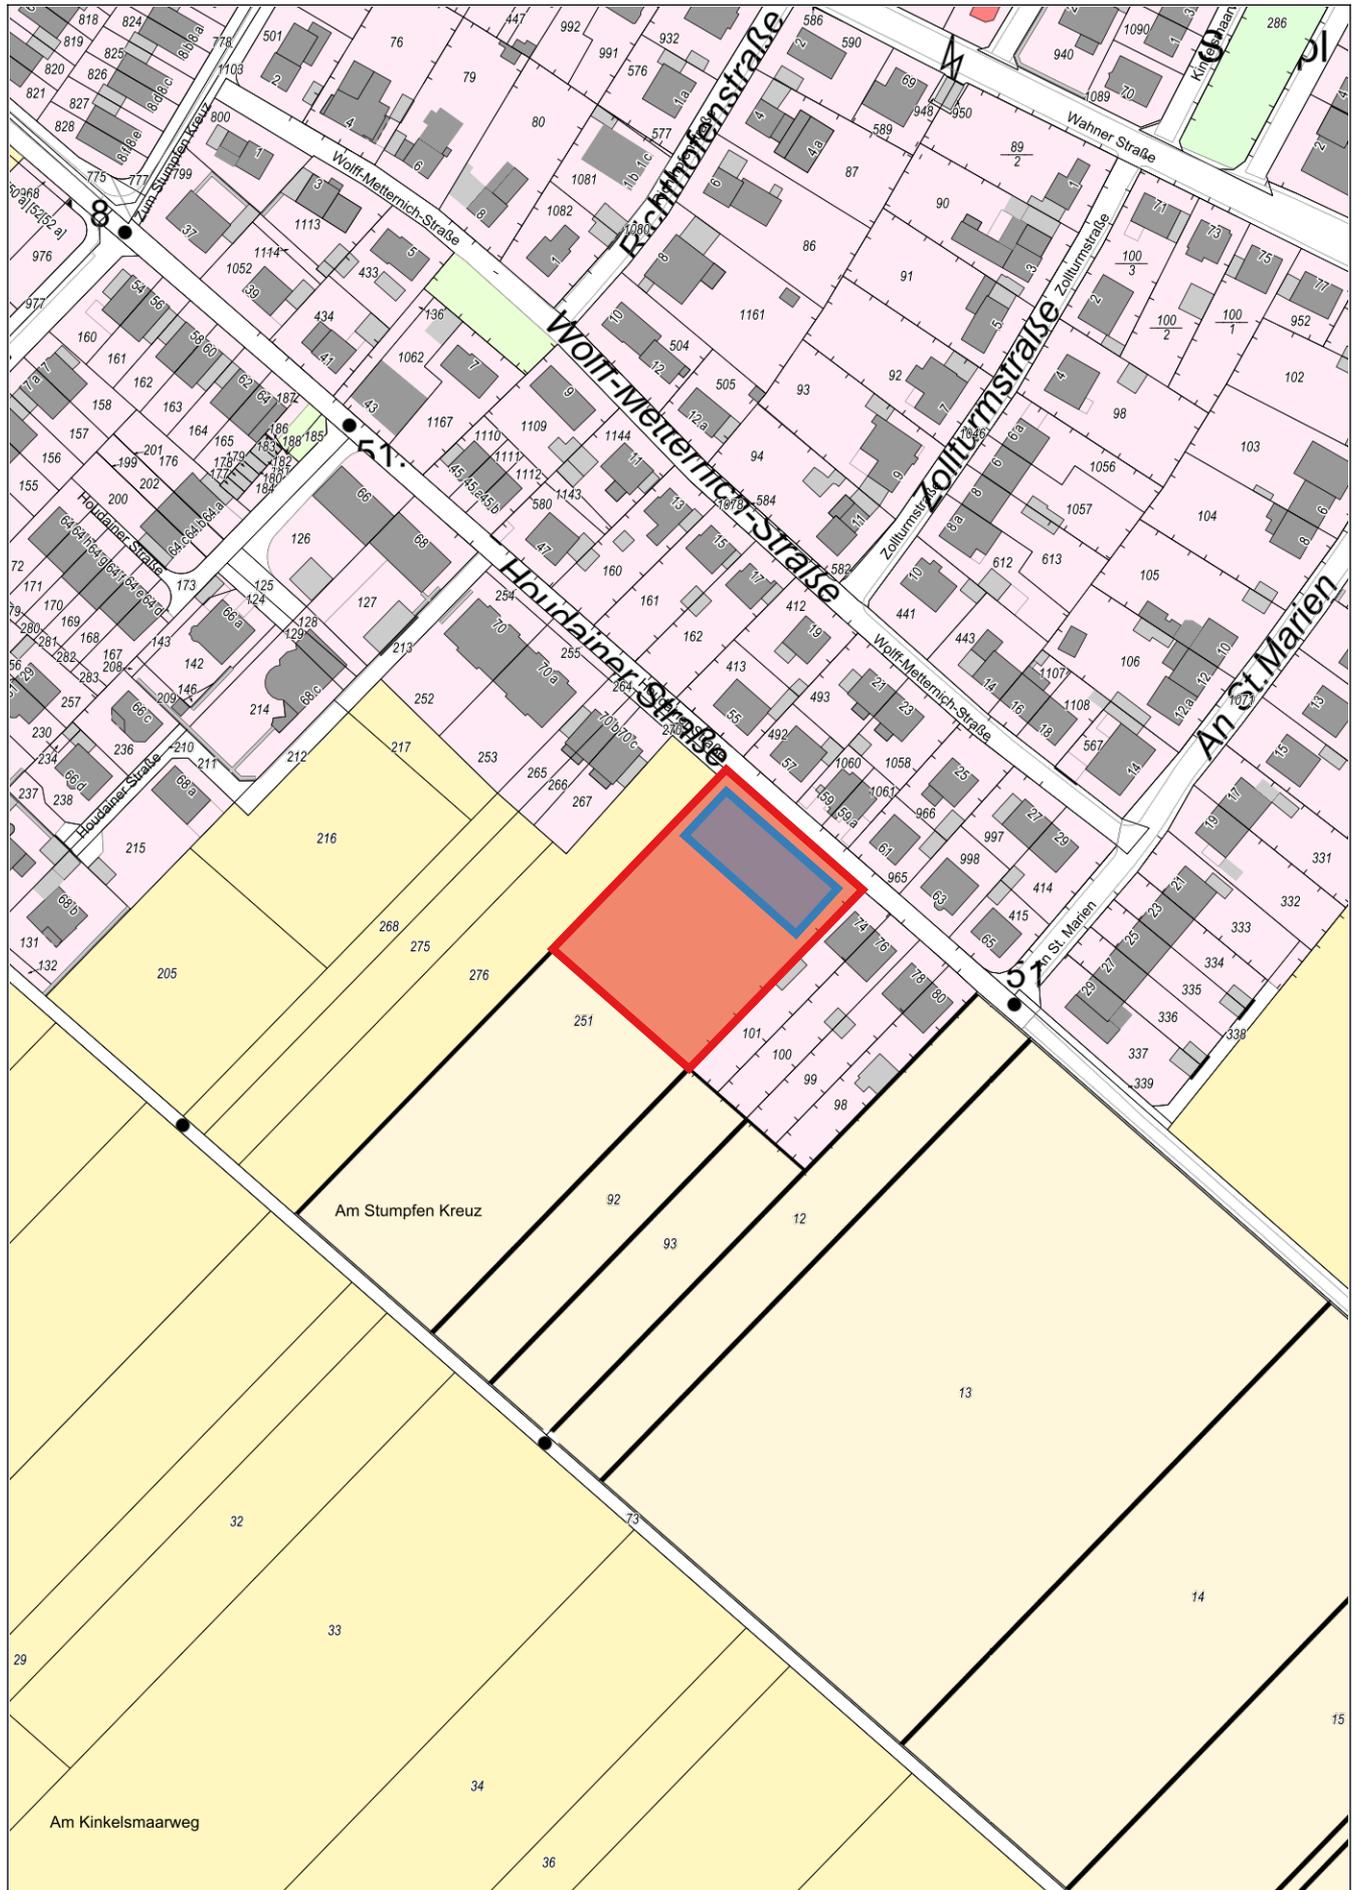

0 20 40 60 80m

Mittelpunkt: [362918,5636305] 1:2000

Herausgeber: Amt für Liegenschaften, Vermessung und Kataster

Die Geoinformationen sind gesetzlich geschützt und nur für den Dienstgebrauch zu verwenden. Für die Richtigkeit und Vollständigkeit sind die jeweiligen Herausgeber verantwortlich. Diese sind auch für die Genehmigung weitergehender Nutzung zuständig.

Erstellt am: 15.07.2020