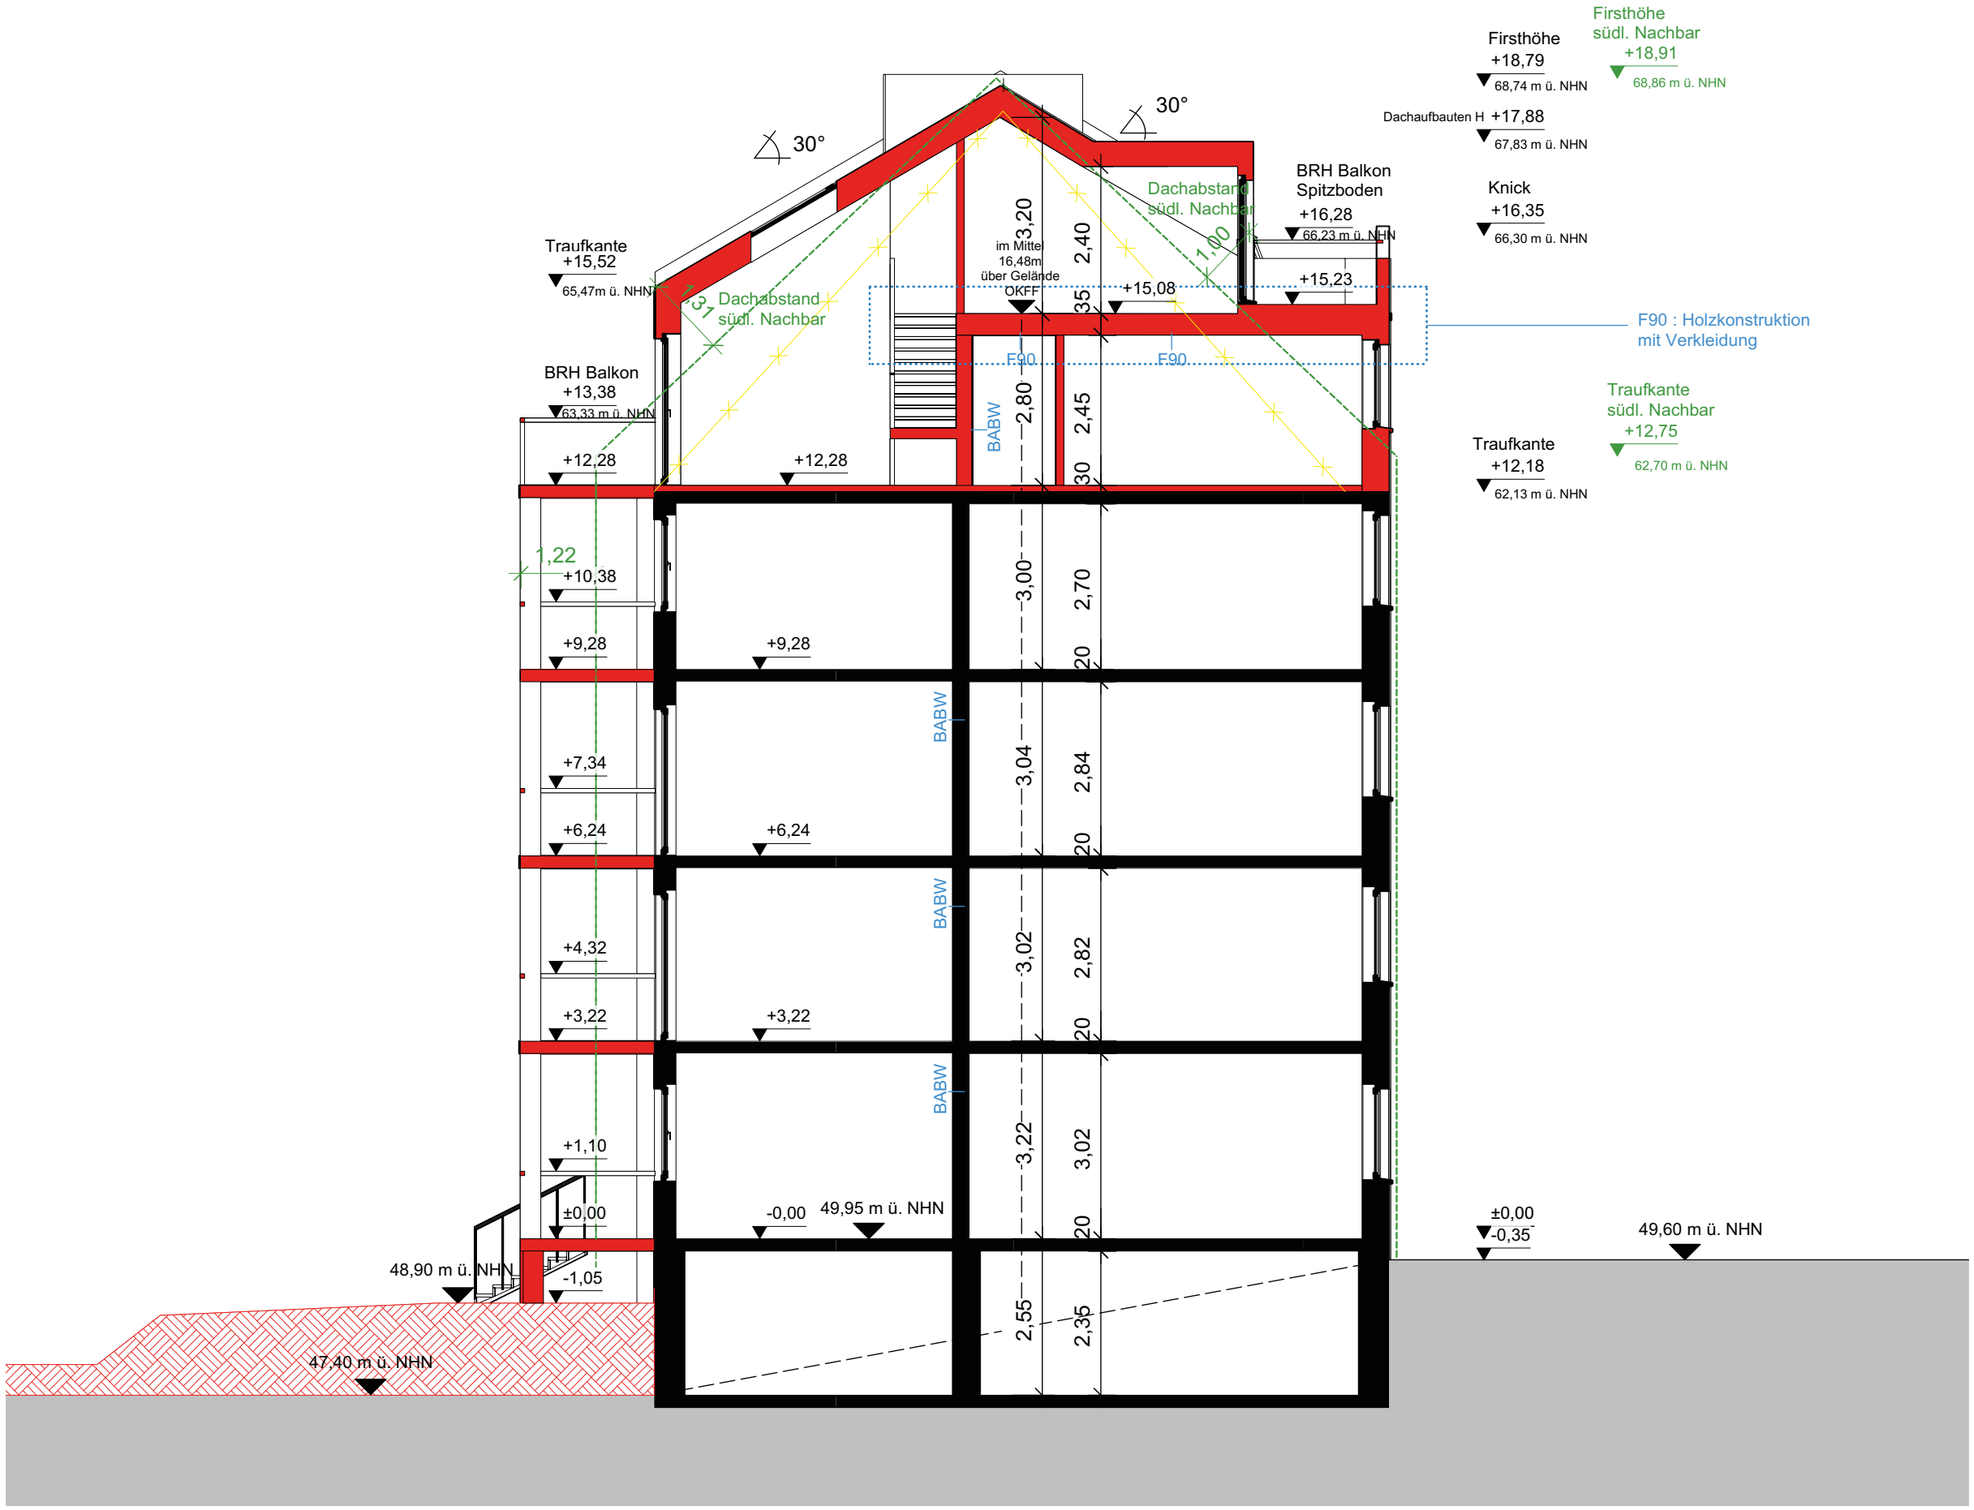


± 0.00 = 49.95 m ü.NHN

Legende:

- Bestand
- Neubau
- Abbruch
- Aufschüttung Erdreich
- Brandschutz

*Erläuterungen:
dt= dichtschließende Tür
BABW= Bauart einer Brandwand
T30 = Feuerhemmender,
dicht- und selbstschließender Abschluss

- südlicher Nachbar

Architekt

[redacted]

Unterschrift Architekt:

Bauherrschaft

[redacted]

vertreten durch:

[redacted]

Unterschrift Bauherr

Unterschrift Bauherr


Vorgebirgstraße 241
Sanierung, Abriss + Neubau DG

Adresse	Gemarkung(en)	Köln-Rondorf
Vorgebirgstraße 241 50969 Köln	Flur(e)	053
	Flurstück(e)	4075/106

Maßstab	1:100
Plan-Nr.	**4-200**
Blattgröße	DIN A3
Datum	04.03.2020

Planinhalt

Schnitt A-A

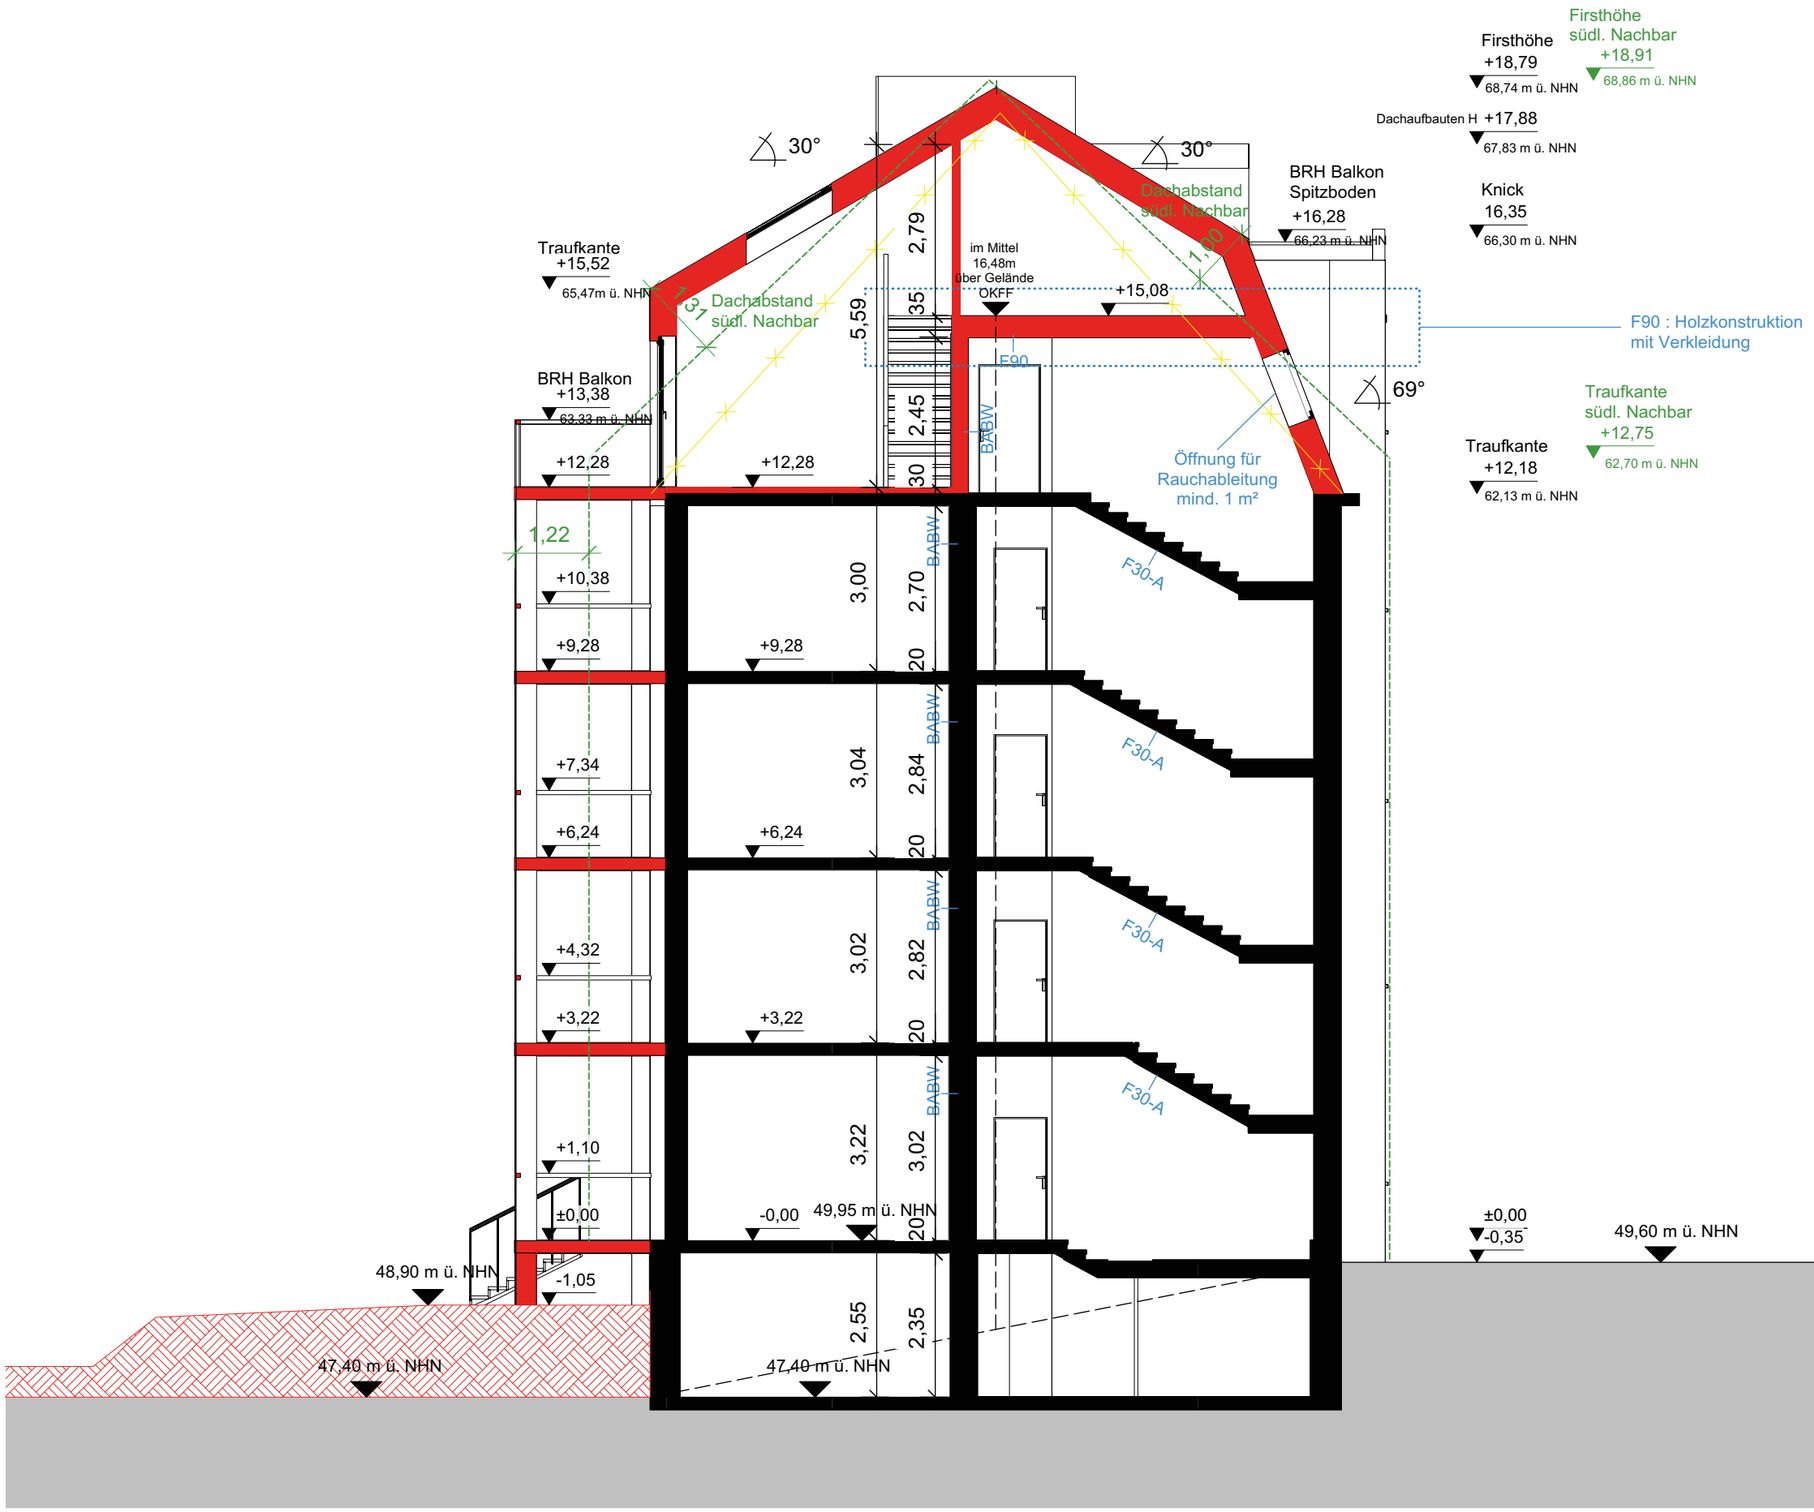

± 0.00 = 49.95 m ü.NHN

Legende:

- Bestand
- Neubau
- Abbruch
- Aufschüttung Erdreich
- Brandschutz

*Erläuterungen:
dt= dichtschließende Tür
BABW= Bauart einer Brandwand
T30 = Feuerhemmender,
dicht- und selbstschließender Abschluss

- südlicher Nachbar

Architekt

[redacted]

Unterschrift Architekt:

Bauherrschaft

[redacted]

vertreten durch:

[redacted]

Unterschrift Bauherr

Unterschrift Bauherr

Vorgebirgstraße 241
Sanierung, Abriss + Neubau DG

Adresse	Gemarkung(en)	Köln-Rondorf
Vorgebirgstraße 241 50969 Köln	Flur(e)	053
	Flurstück(e)	4075/106

Maßstab	1:100
Plan-Nr.	**4-210**
Blattgröße	DIN A3
Datum	04.03.2020

Planinhalt

Schnitt B-B