


PRINZIPDETAIL BODENAUFBAU

EG / WINTERGARTEN MIT FBH

- TERRAZZO 35 MM
- HEIZESTRICH 80 MM
- GRUNDELEMENT FUSSBODEN-HEIZUNG MIT TRITTSCHALLDÄMMUNG 35 MM
- WÄRMEDÄMMUNG 80 MM
- ABDICHTUNG BODENPLATTE 5 MM
- STAHLBETONBODENPLATTE 200/100 MM
- PE-FOLIE
- SAUBERKEITSSCHICHT 50 MM

ALLE PLANUNGEN IM DIREKTEN ZUSAMMENHANG MIT DEN STARKWURZELN ERFOLGEN NACH MASSGABE DES:  
'VEGETATIONSTECHN. GUTACHTENS ZUM ERHALT DES VORHANDENEN, GEBÄUDENAHEN PLATANEN-ALTBAUMBESTANDES'  
VON DR. CLEMENS HEIDGER, VOM 20.02.2017.

FÜR DIE DAUERHAFTERE SCHADENSFREIHEIT DER MASSNAHME KANN DER PLANVERFASSER KEINE HAFTUNG UND GEWÄHRLEISTUNG ÜBERNEHMEN.

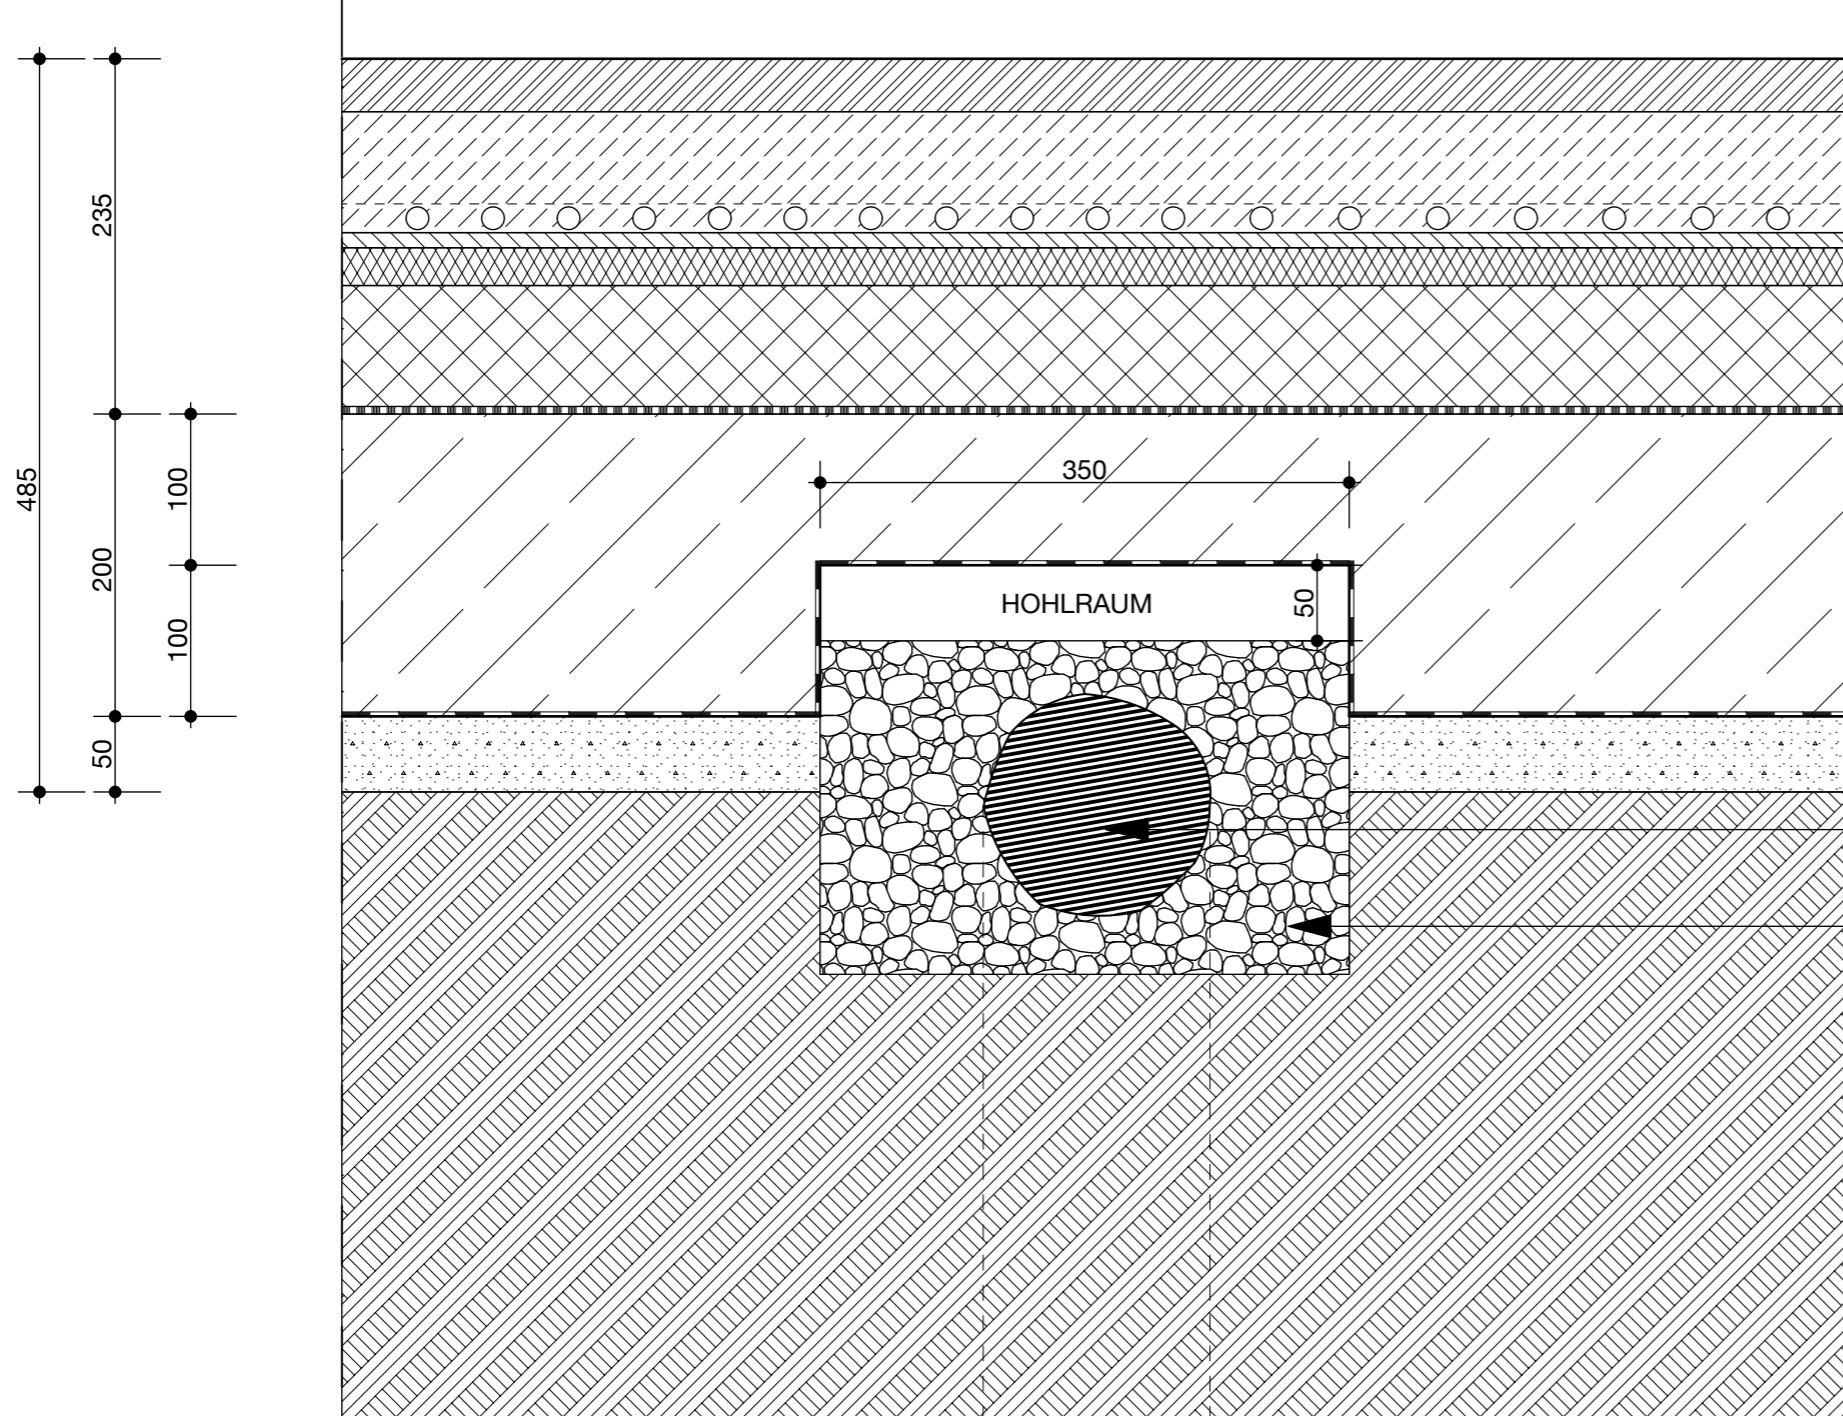

OKFF = 62.91

OK-WURZEL 3 = MAX. 62.49

STARKWURZEL 3 GEMÄSS AUFMASS 17-2061 DER STADT KÖLN

WURZELSCHUTZ GEMÄSS VORGABE VEGETATIONSTECHNISCHEM GUTACHTEN VON DR. CLEMENS HEIDGER AUS PORENREICHEM NATURGESTEIN 8/32 MM

**BEL**

SANIERUNG  
BAHNHOF BELVEDERE

DETAILPLANUNG

BODENAUFBAU  
PRINZIPDETAIL  
WINTERGARTEN  
MIT FBH

	ÄNDERUNG	DATUM
A	SCHICHTENAUFBAU	19.12.16
B	WURZELSCHUTZ	04.06.19
C		
D		
E		
F		
G		

**BAUHERR**

FÖRDERKREIS  
BAHNHOF BELVEDERE E.V.  
RICHARD-WAGNER STR. 27  
50859 KÖLN

UNTERSCHRIFT

**ARCHITEKT**

STEFAN ZELTWANGER  
BELVEDERE STR. 60  
50933 KÖLN

TEL.: (0221) 949836-17  
FAX.: (0221) 949836-6

UNTERSCHRIFT

A3	SZ
1:5	10.07.15
B.5.4.25.01 B	
PLANNUMMER	
B542501B	
DATEINAME	