


# BEL

BAHNHOF BELVEDERE  
UMBAU UND  
ERWEITERUNG

## DETAIL- PLANUNG

AUSSENANLAGEN

BAUSTELLEN-  
EINRICHTUNGS-  
PLAN - 1.BA

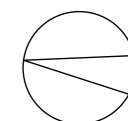

ÄNDERUNG	DATUM
A	KOMPL. ÜBERARB. 11.06.19
B	
C	
D	
E	
F	
G	

### BAUHERR

FÖRDERKREIS BAHNHOF  
BELVEDERE E.V.  
RICHARD-WAGNER-  
STR.27  
50859 KÖLN

UNTERSCHRIFT


### ARCHITEKT

STEFAN ZELTWANGER  
BELVEDERESTR. 60  
50933 KÖLN

TEL.: (0221) 949836-17  
FAX.: (0221) 949836-6

UNTERSCHRIFT

A3	CB
1:200	07.03.19
BEL.B.5.4.01 A	
PLANNUMMER	
BELB5401A	
DATEINAME	

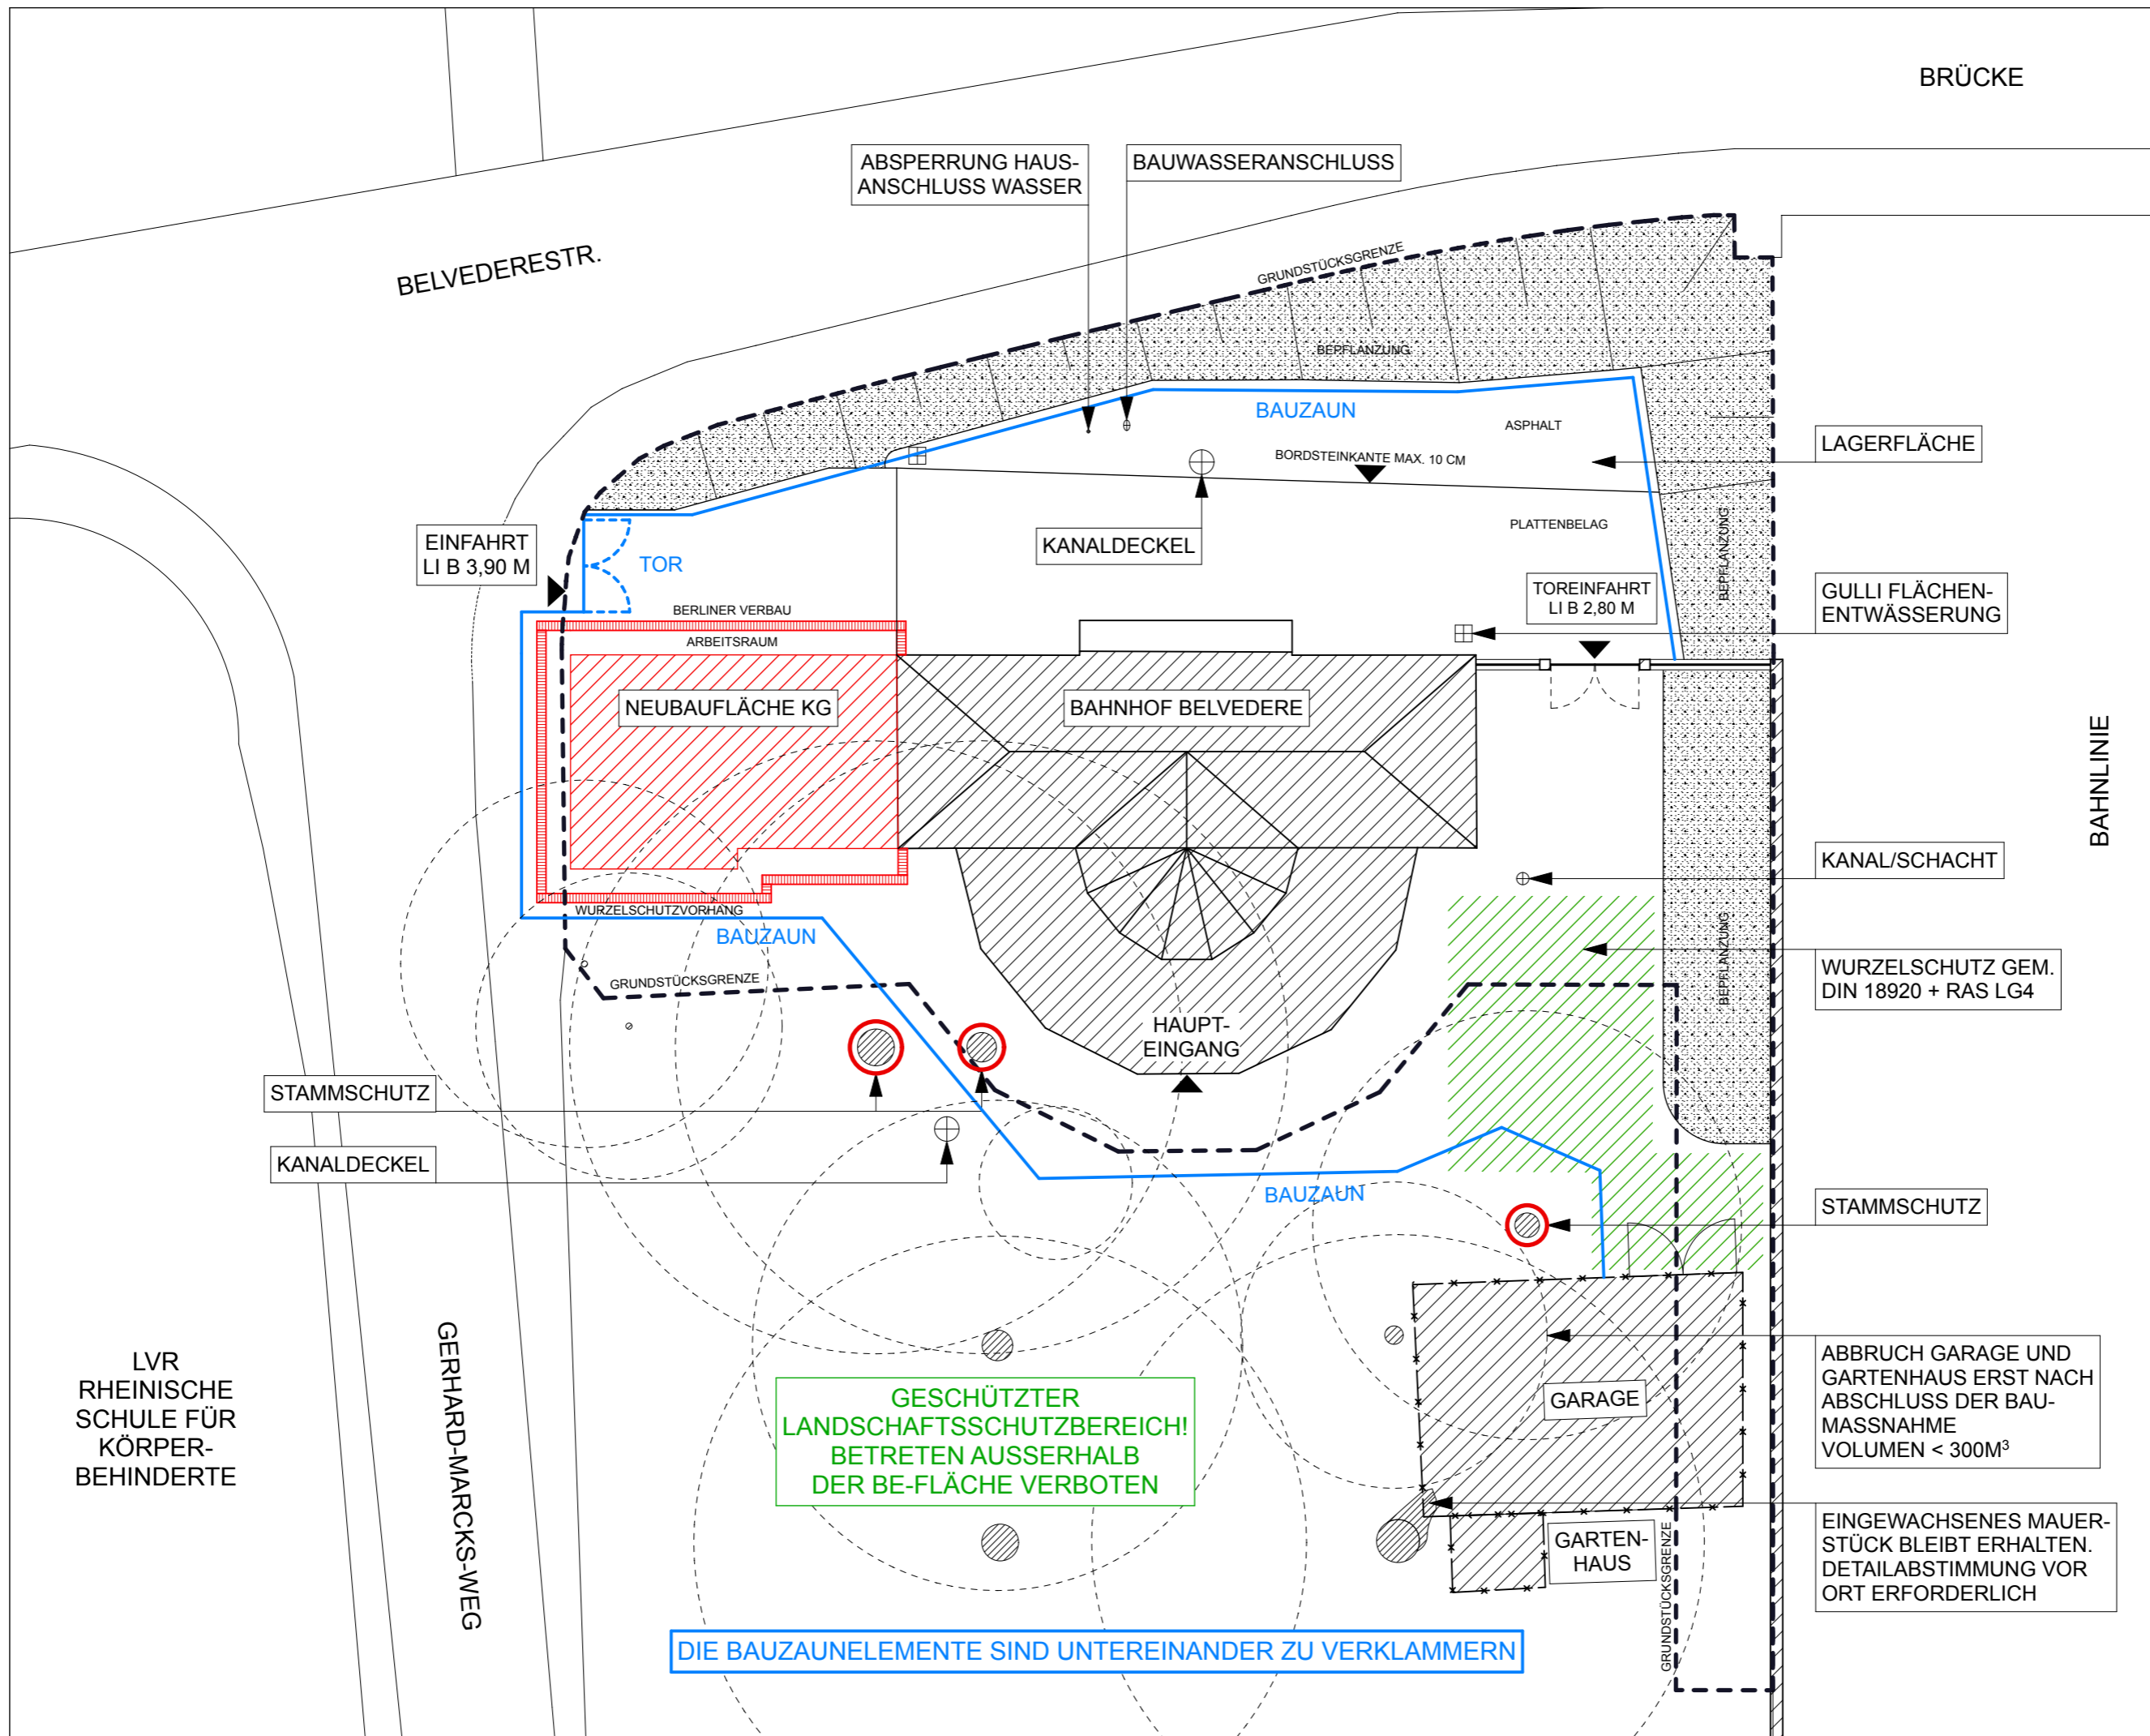


# BEL

BAHNHOF BELVEDERE  
UMBAU UND  
ERWEITERUNG

## DETAIL- PLANUNG

AUSSENANLAGEN

BAUSTELLEN-  
EINRICHTUNGS-  
PLAN - 2.BA

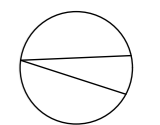

ÄNDERUNG	DATUM
A	KOMPL. ÜBERARB. 11.06.19
B	
C	
D	
E	
F	
G	

### BAUHERR

FÖRDERKREIS BAHNHOF  
BELVEDERE E.V.  
RICHARD-WAGNER-  
STR.27  
50859 KÖLN

UNTERSCHRIFT

### ARCHITEKT

STEFAN ZELTWANGER  
BELVEDERESTR. 60  
50933 KÖLN  
TEL.: (0221) 949836-17  
FAX.: (0221) 949836-6

UNTERSCHRIFT

A3	CB
1:200	07.03.19
BEL.B.5.4.02 A	
PLANNUMMER	
BELB5402A	
DATEINAME	