


216. Änderung des Flächennutzungsplanes: "Mülheim-Süd und Mülheimer Hafen" in Köln-Mülheim - Lage des Änderungsbereichs -



Änderungsbereich

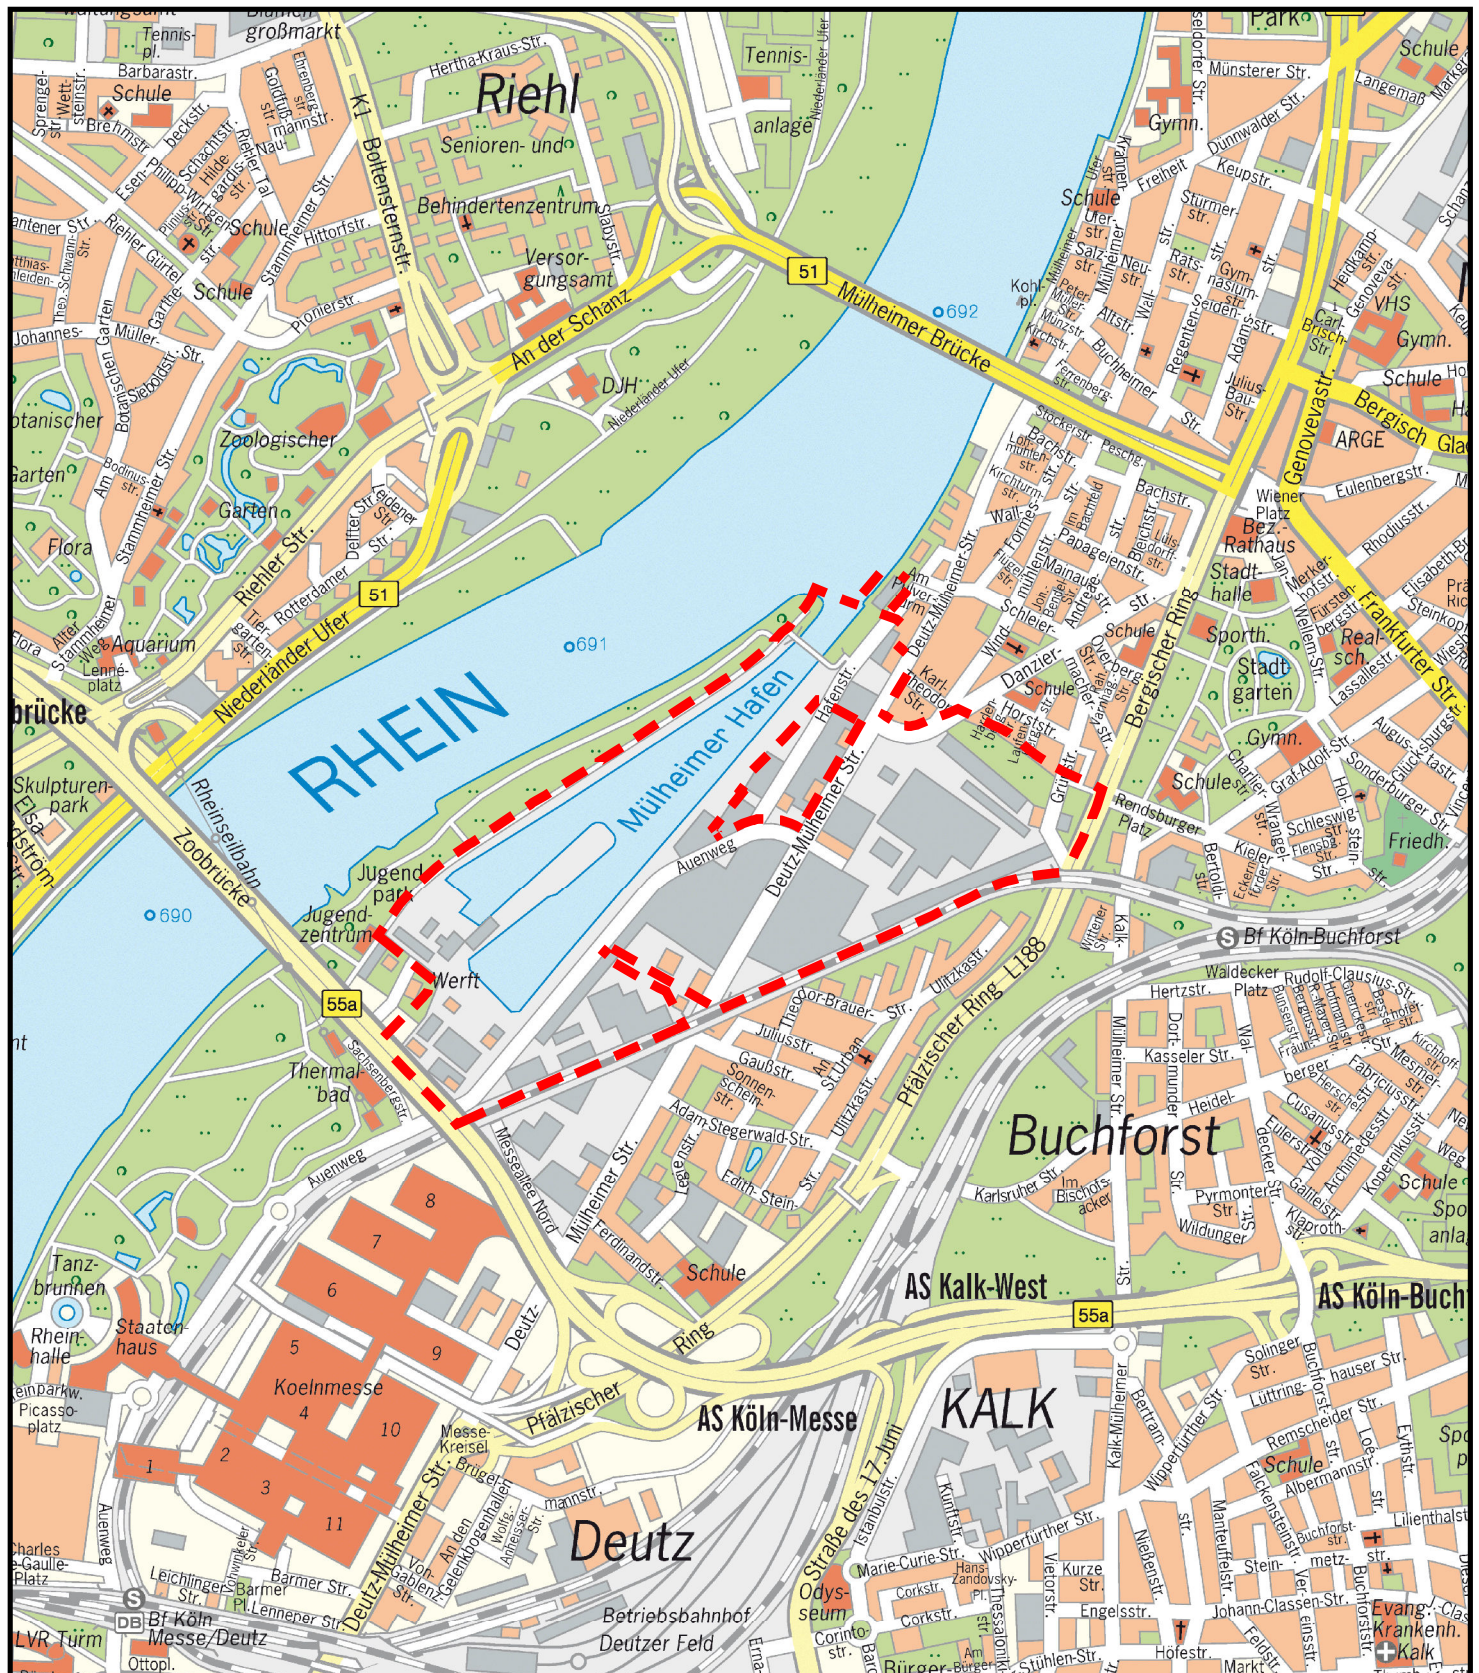

M.: 1:15.000