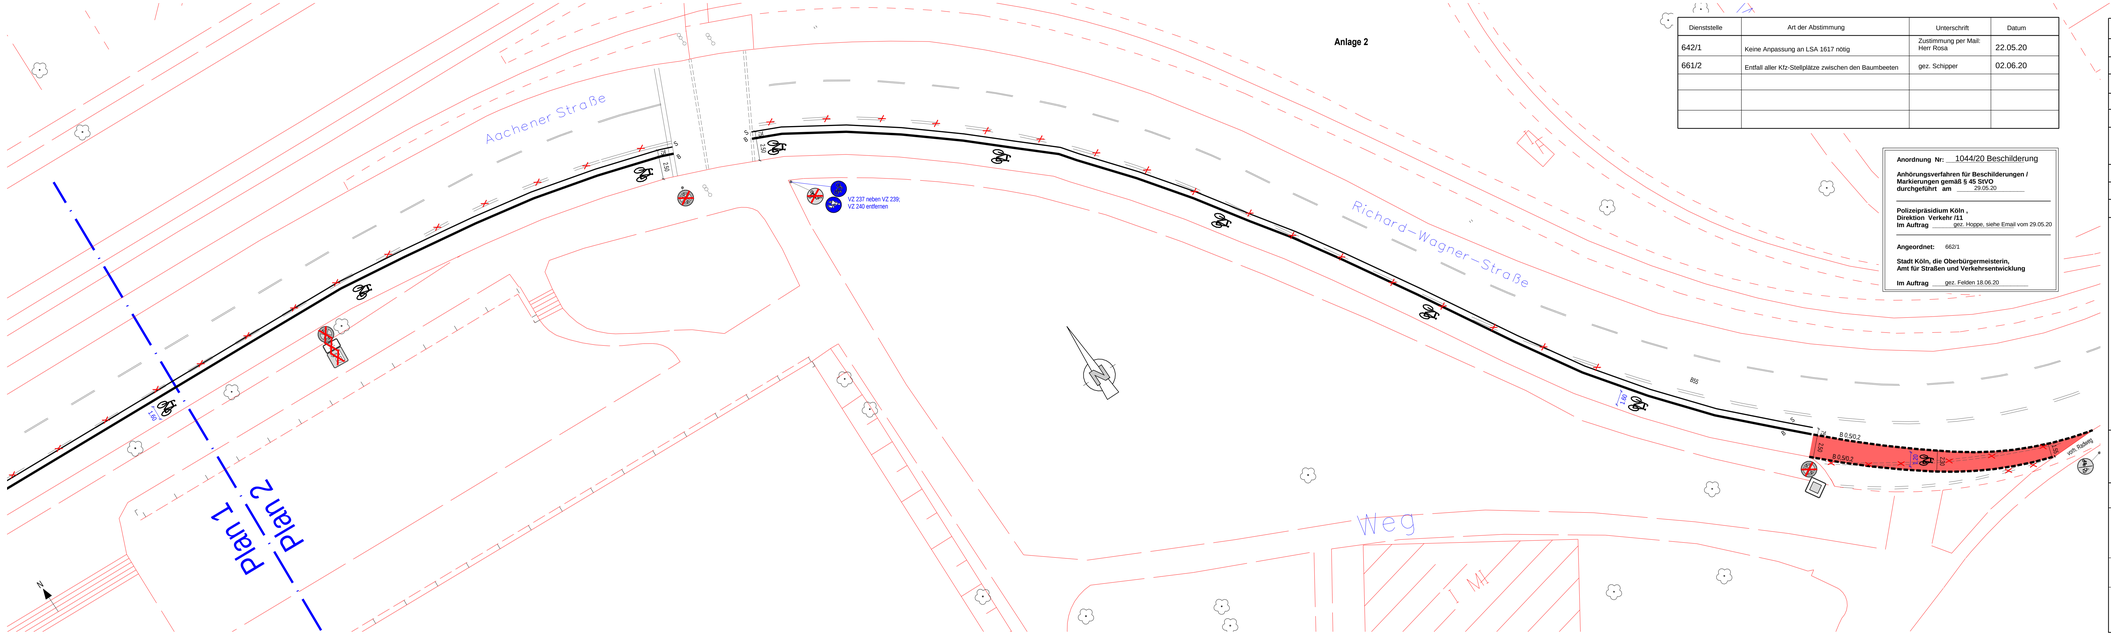
Aachener Straße
Richard-Wagner-Straße
Weg
Plan 2
Plan 2
VZ 237 neben VZ 239;
VZ 240 entfernen
B 0,50 2
B 0,50 2
B 0,50 2