


Städtebauliches Planungskonzept - Stand frühzeitige Öffentlichkeitsbeteiligung

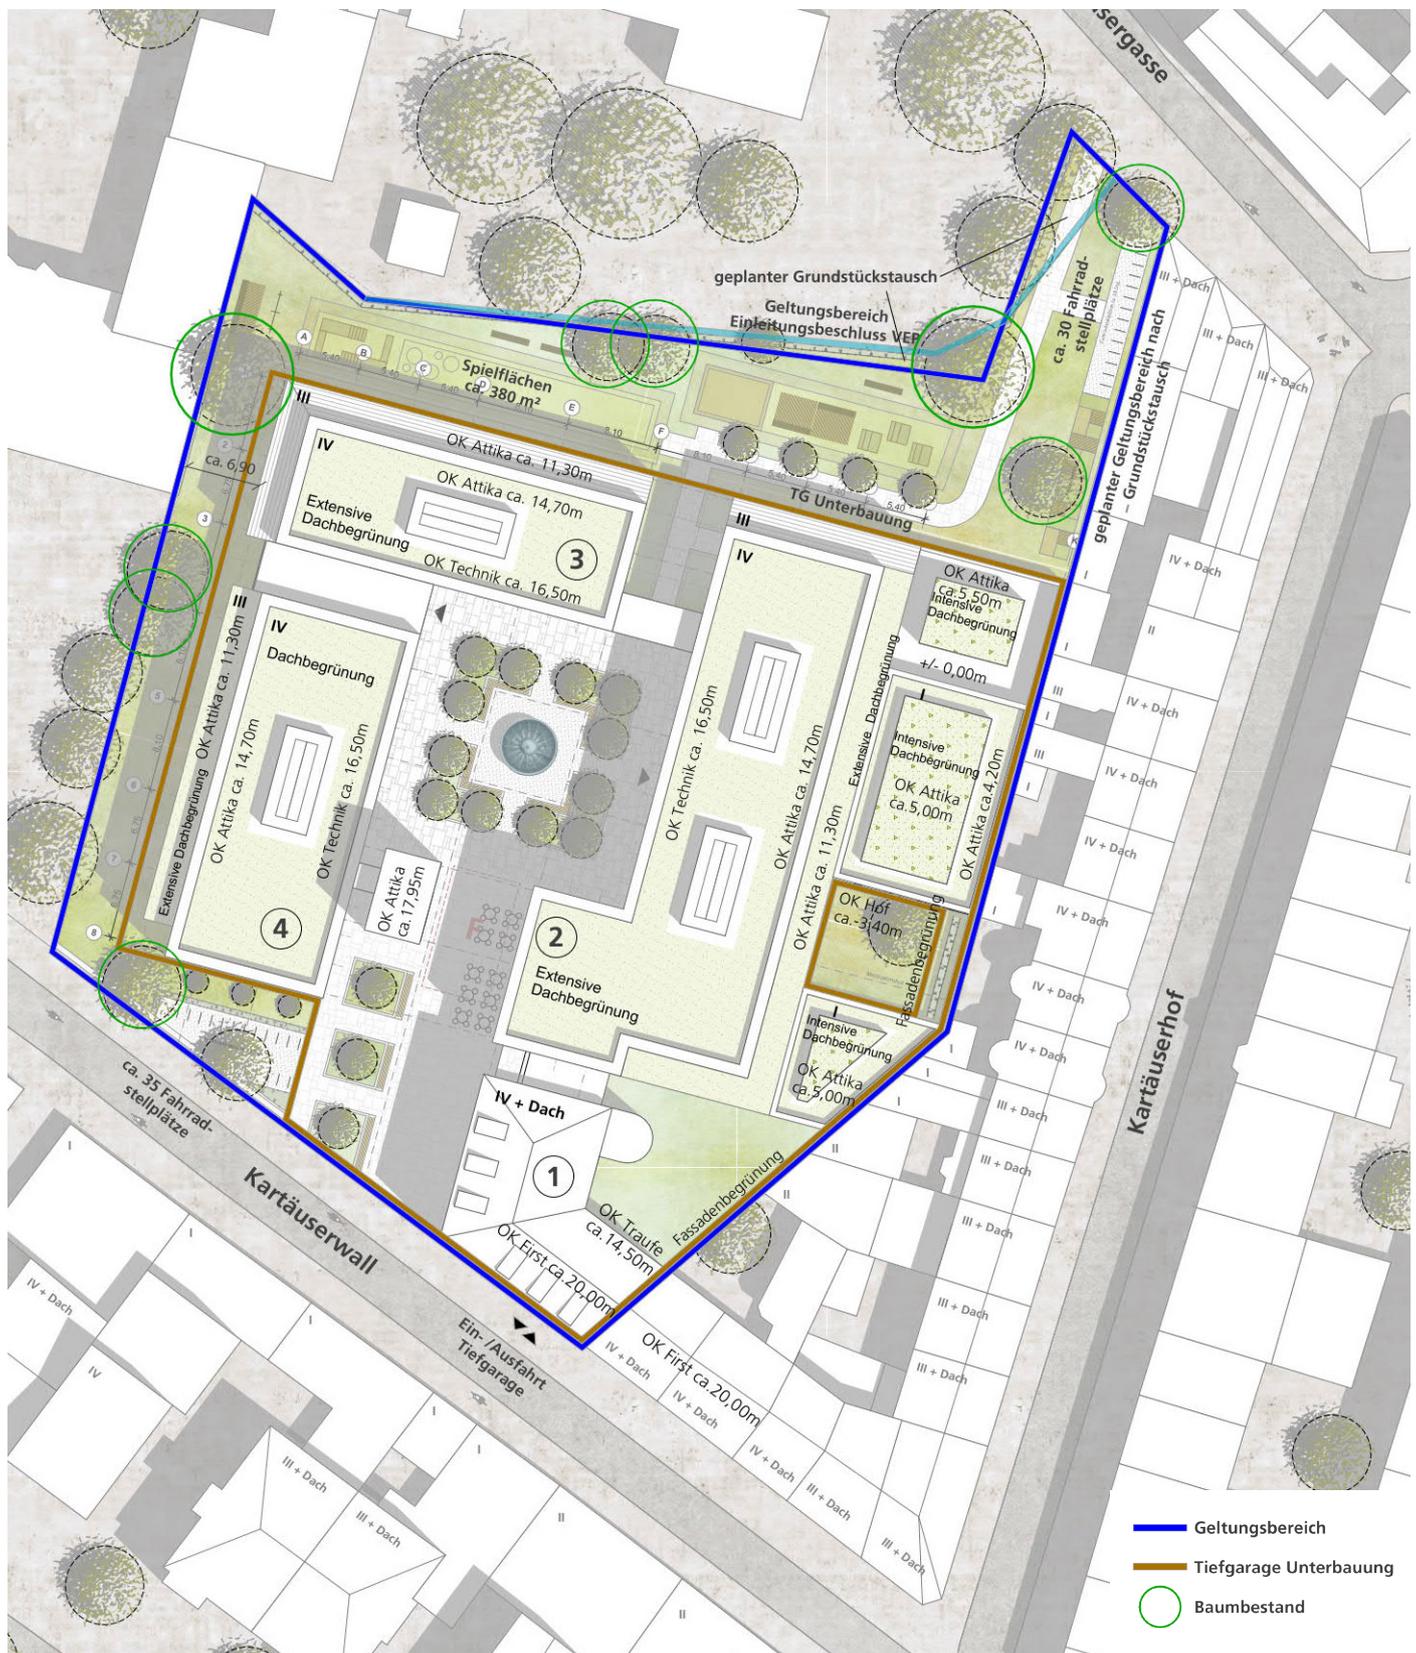

Lageplan städtebaulicher Entwurf



Vorhabenbezogener Bebauungsplan
Arbeitstitel: Campus Kartause (Kartäuserwall 24b)
in Köln Altstadt/Süd

Städtebauliches Planungskonzept - Stand frühzeitige Öffentlichkeitsbeteiligung




Vogelperspektive von Süd-Westen




Perspektive vom Kartäuserwall

Vorhabenbezogener Bebauungsplan
Arbeitstitel: Campus Kartause (Kartäuserwall 24b)
 in Köln Altstadt/Süd

Städtebauliches Planungskonzept - Stand Vorgabenbeschluss

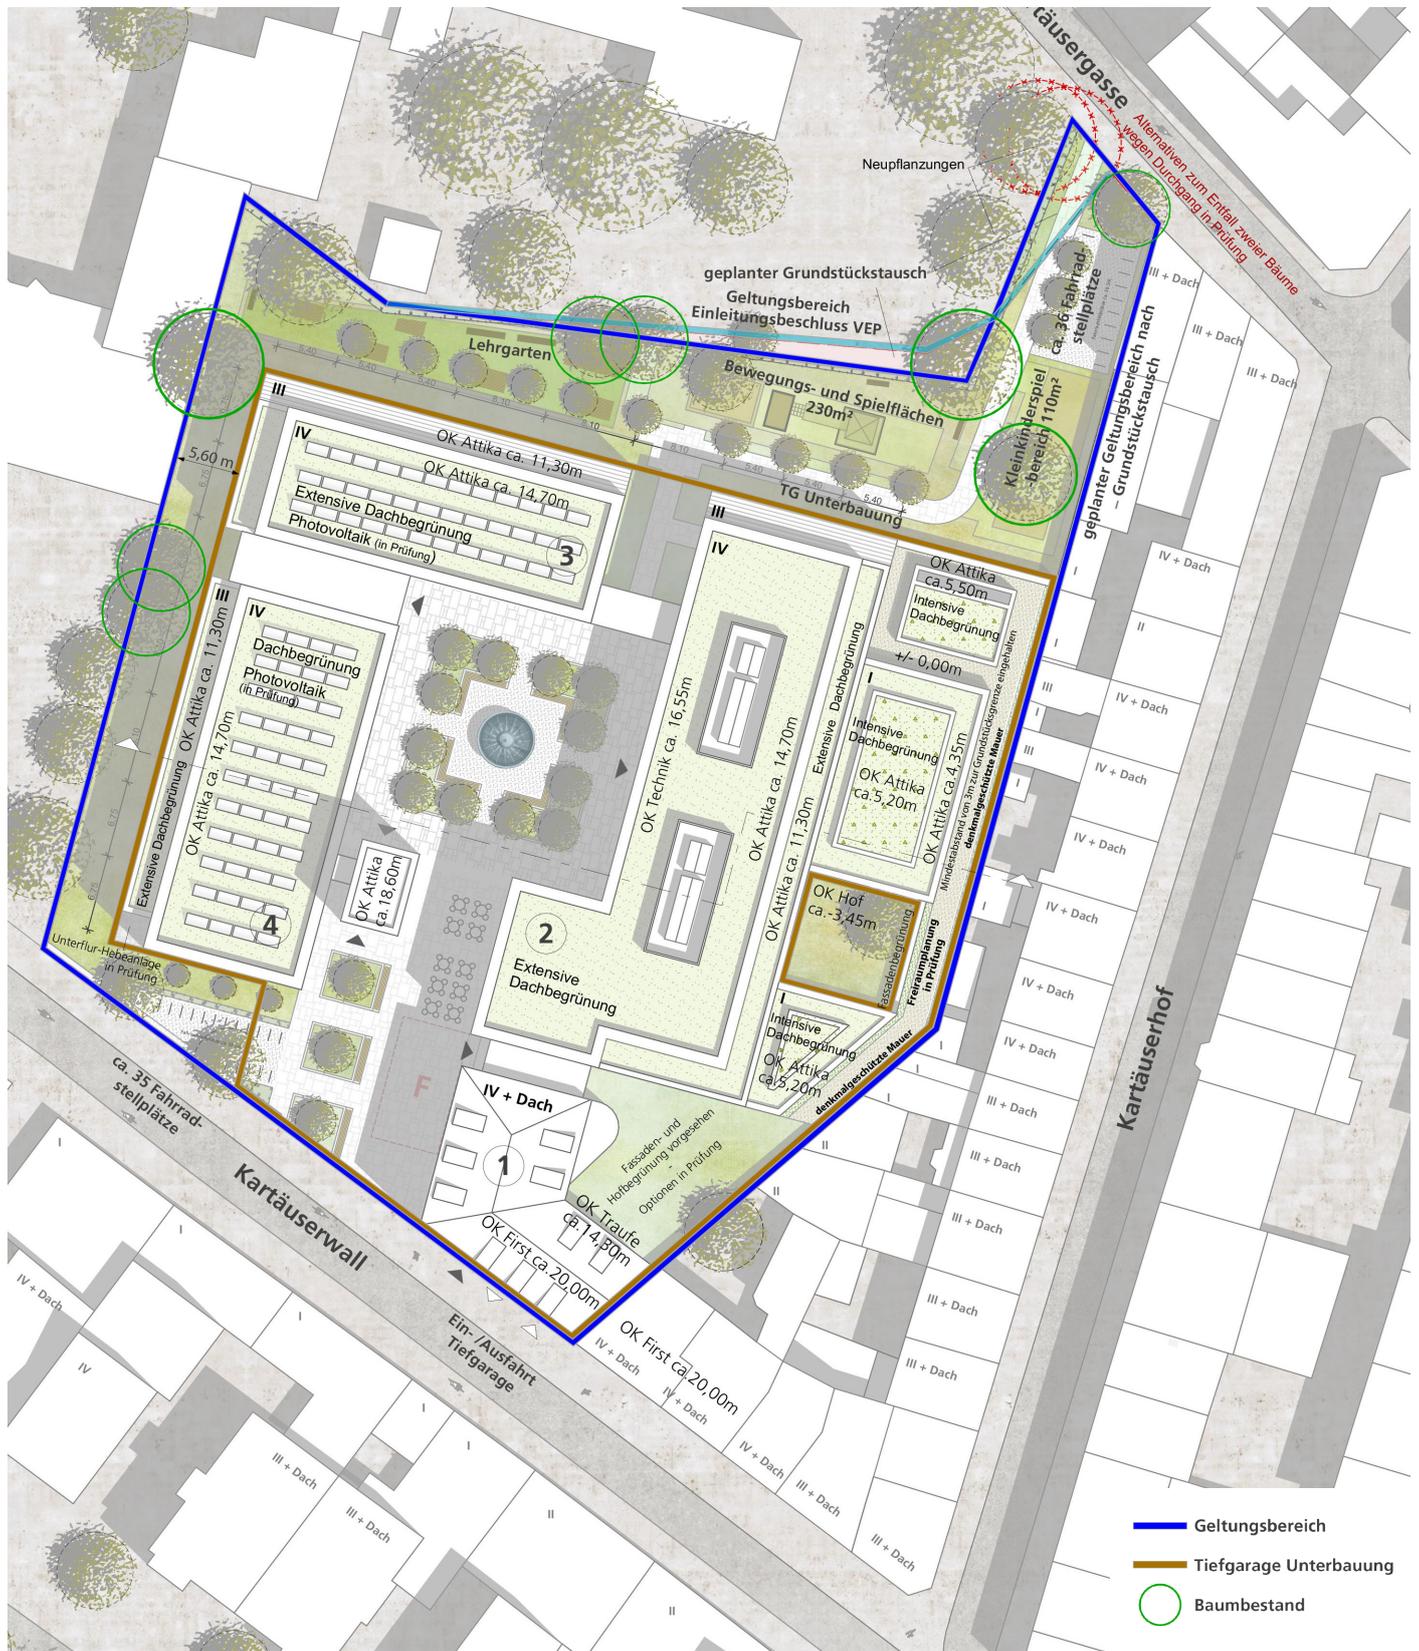


Lageplan städtebaulicher Entwurf

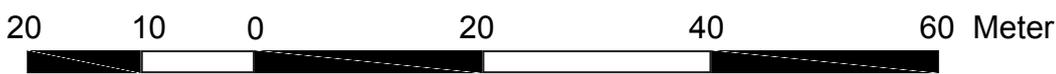


Vorhabenbezogener Bebauungsplan
Arbeitstitel: Campus Kartause (Kartäuserwall 24b)
in Köln Altstadt/Süd

Städtebauliches Planungskonzept - Stand Vorgabenbeschluss
Darstellung der Änderungen gegenüber Stand frühzeitige Öffentlichkeitsbeteiligung

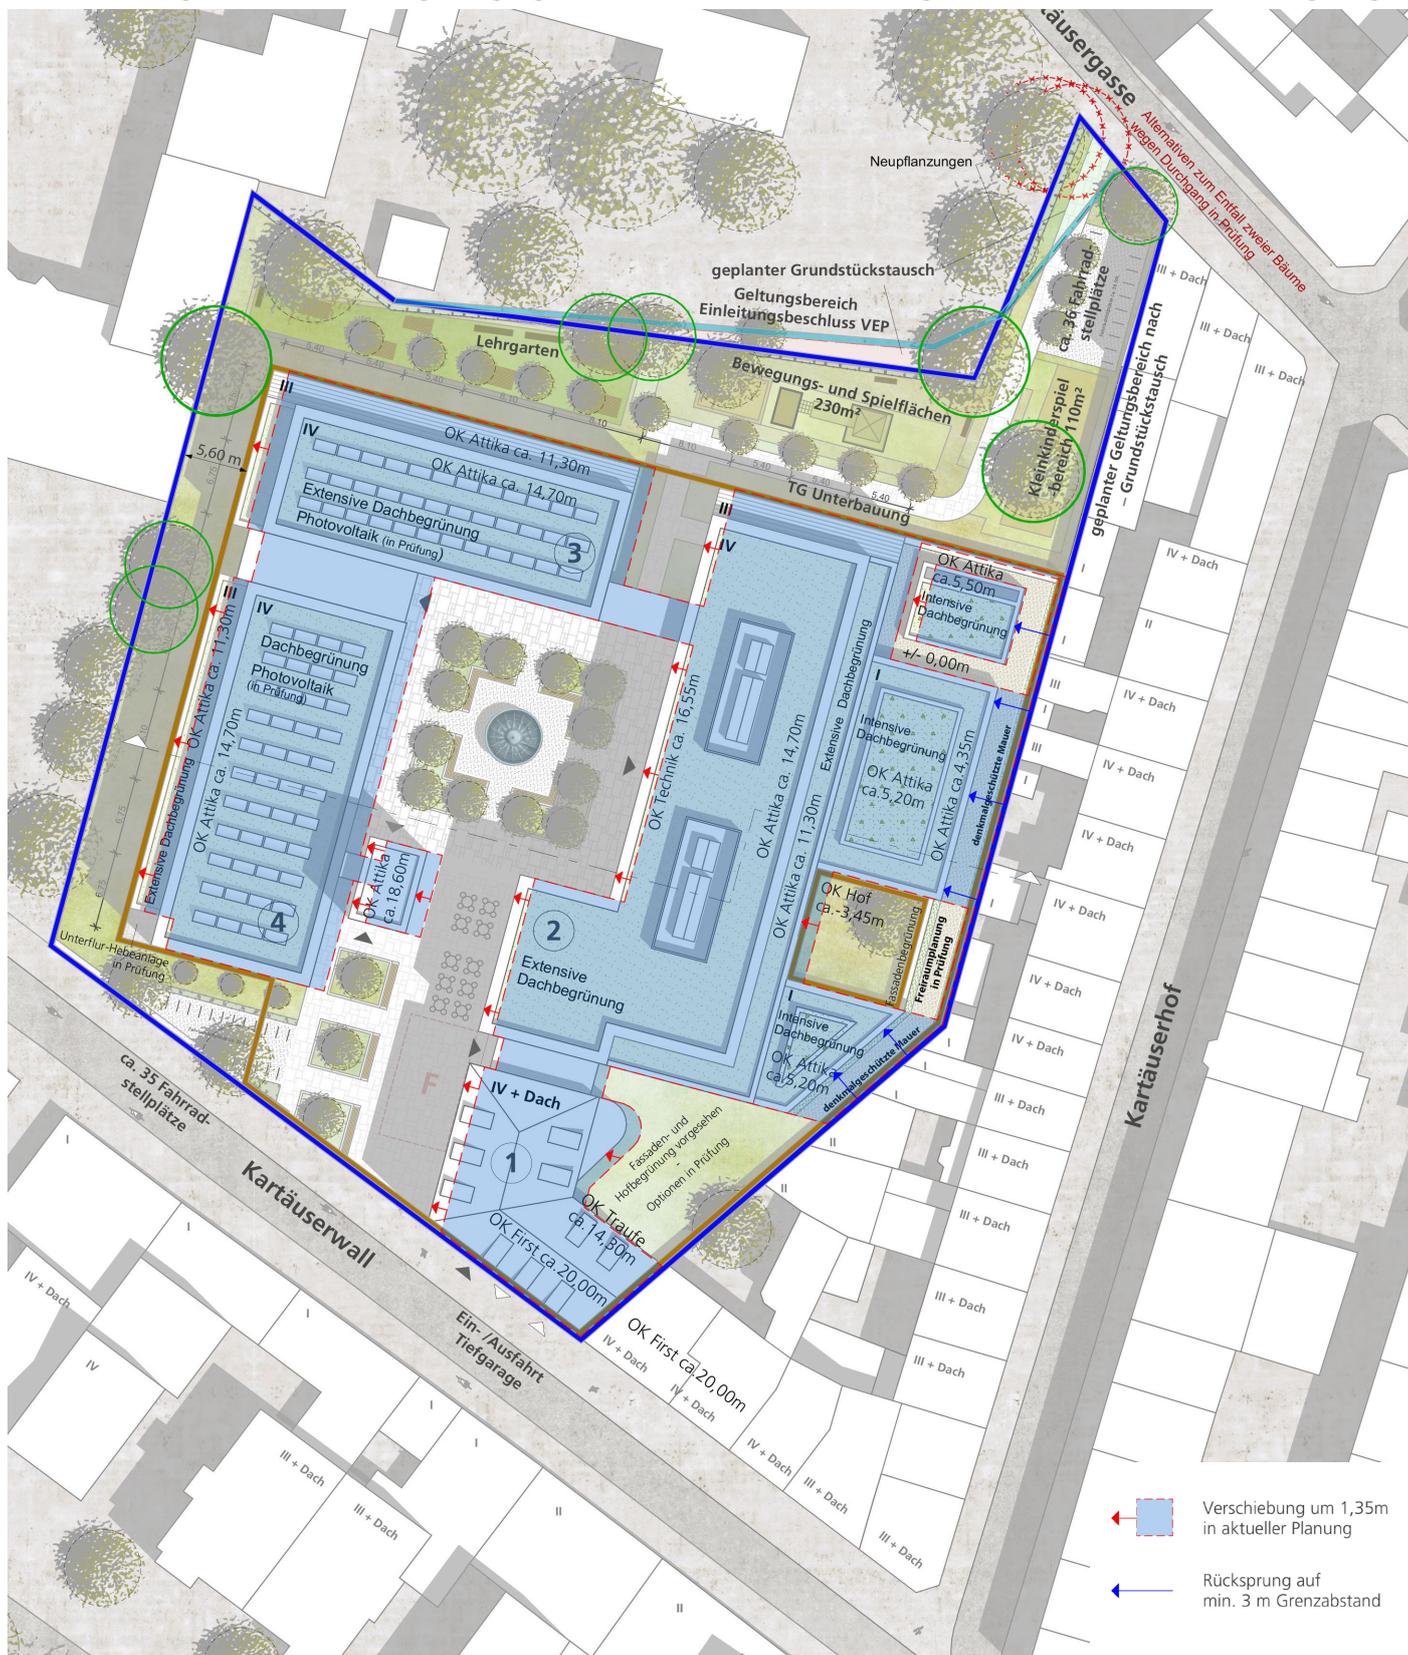

Lageplan städtebaulicher Entwurf

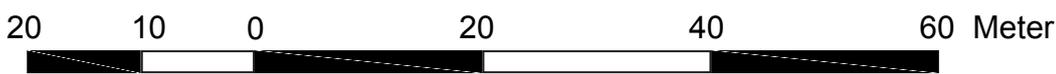

Vorhabenbezogener Bebauungsplan
Arbeitstitel: Campus Kartause (Kartäuserwall 24b)
 in Köln Altstadt/Süd

Städtebauliches Planungskonzept - Schnitte
 Gegenüberstellung Stand frühzeitige Öffentlichkeitsbeteiligung
 und Stand Vorgabenbeschluss



Querschnitt - Stand frühzeitige Öffentlichkeitsbeteiligung



Querschnitt - Stand Vorgabenbeschluss

