


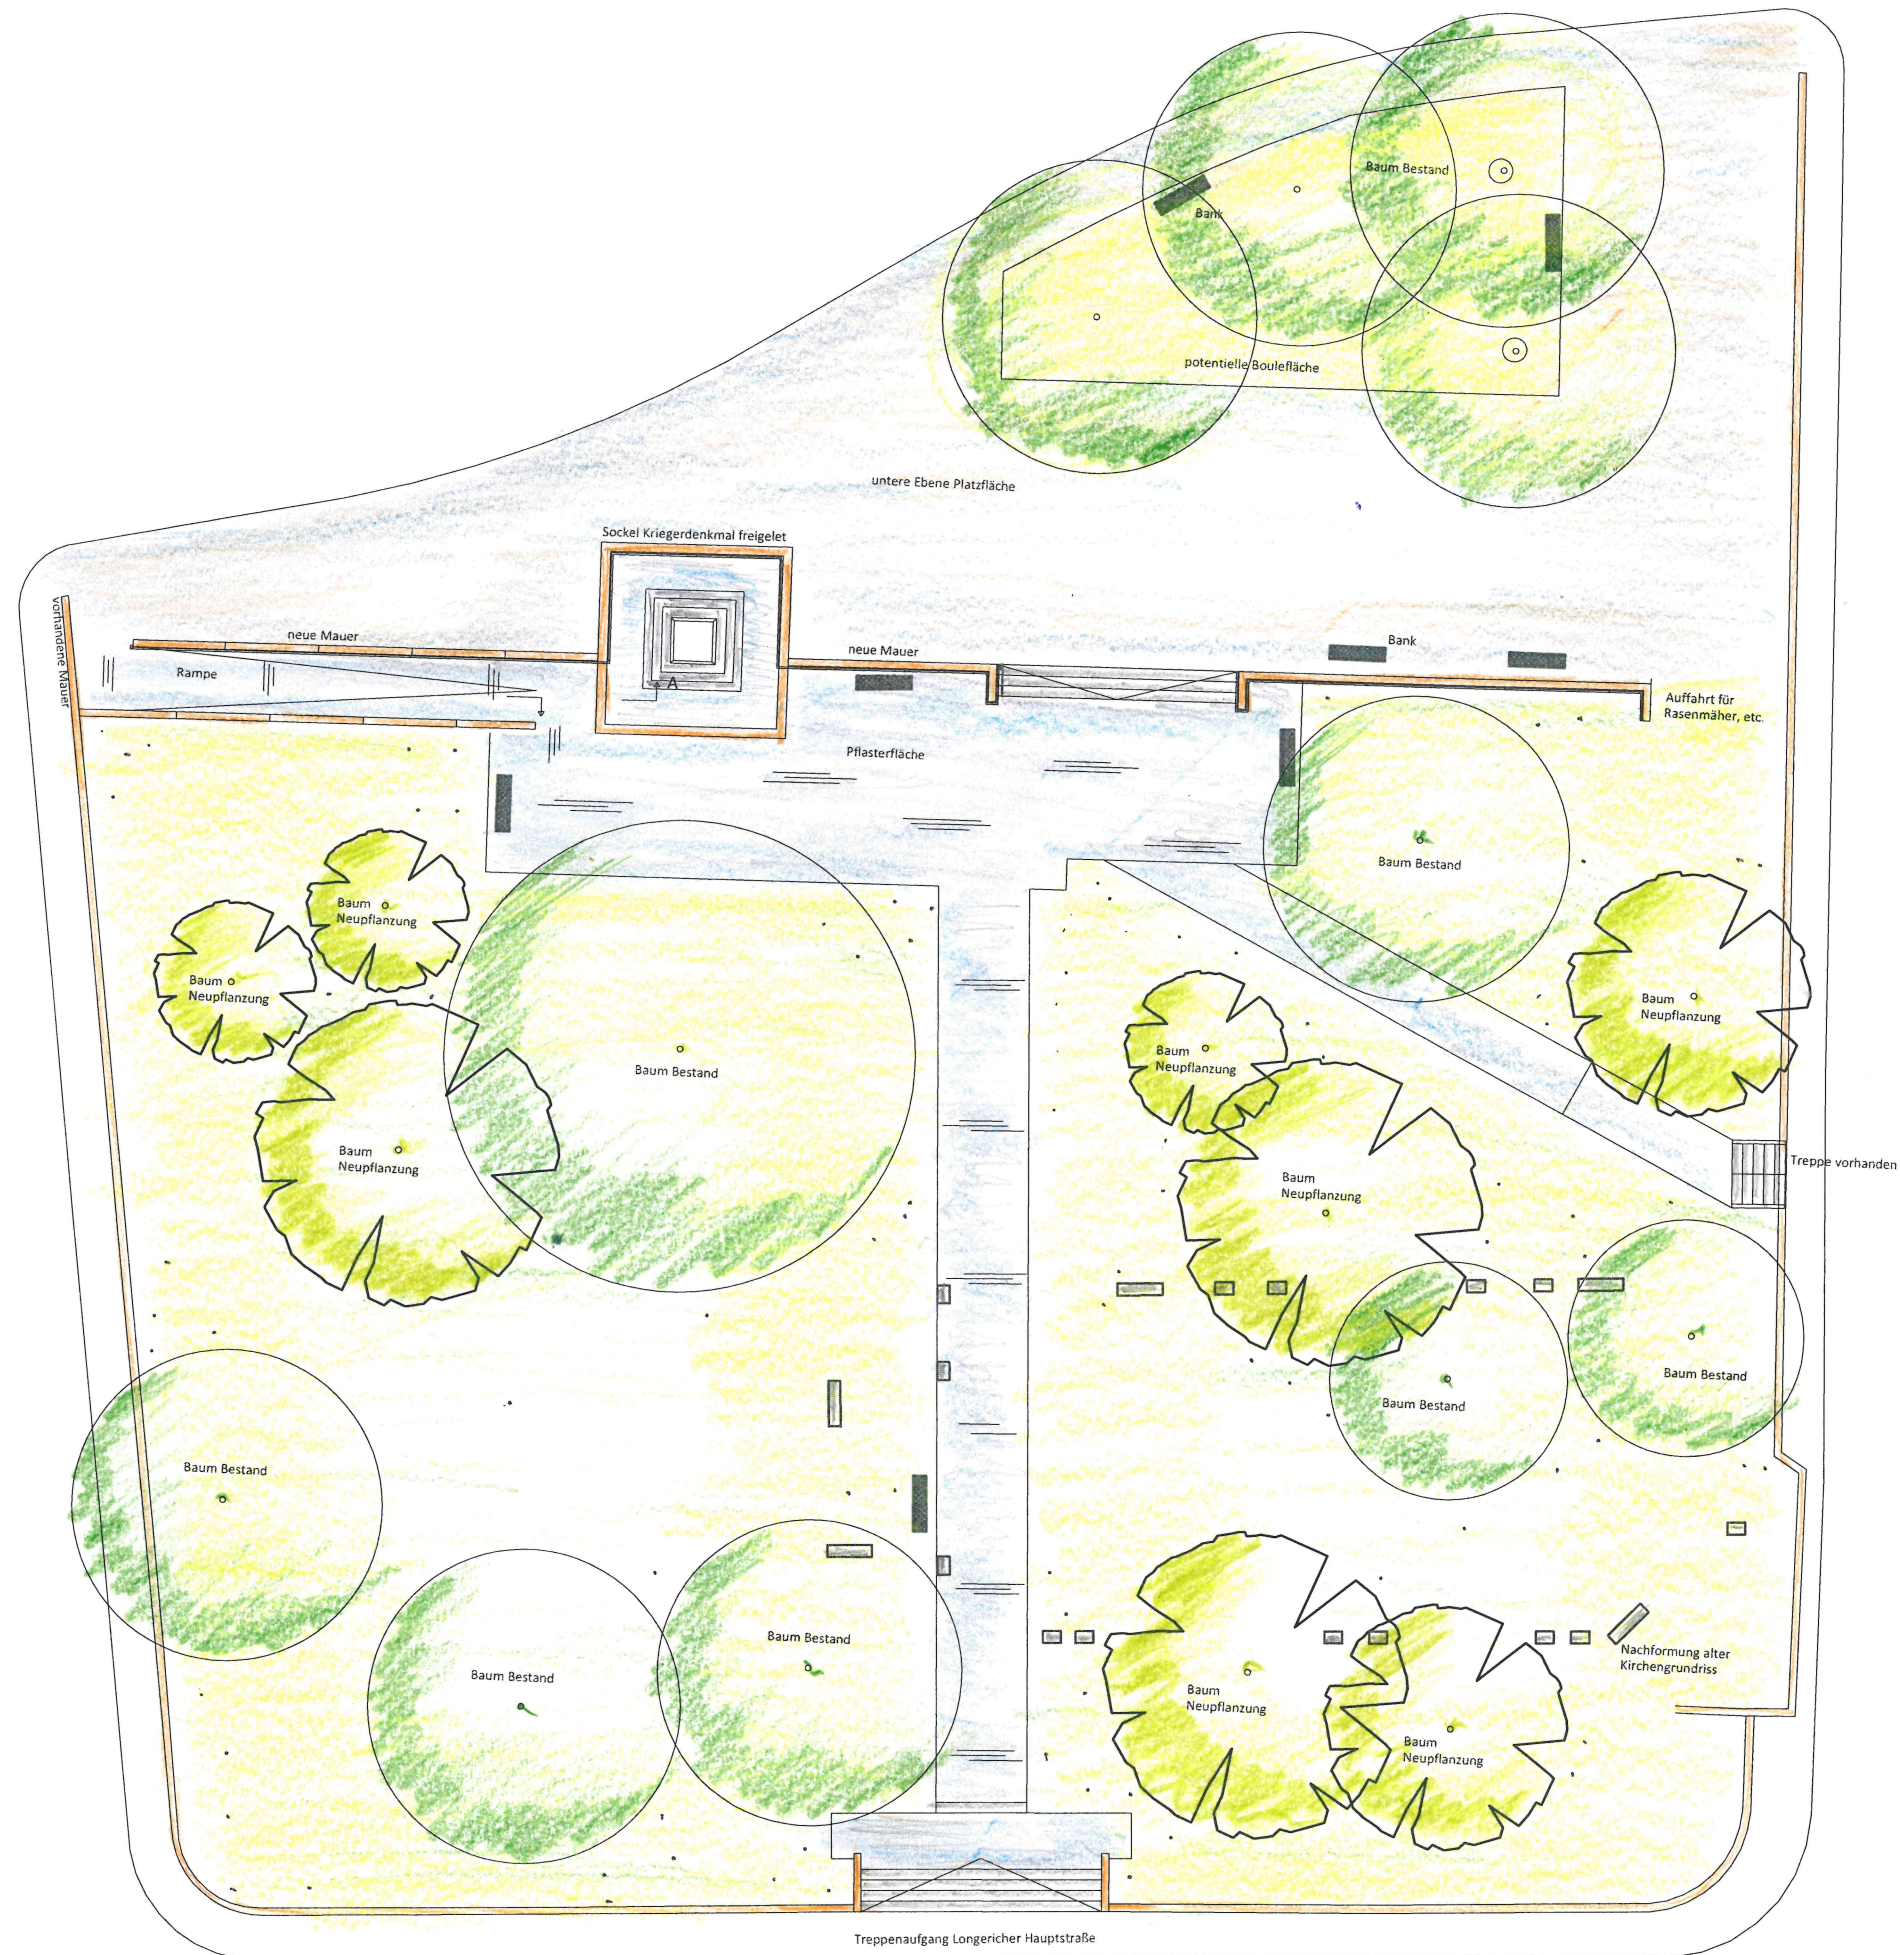

Die Oberbürgermeisterin		 Stadt Köln			
Amt für Landschaftspflege und Grünflächen					
PROJEKT					
Umgestaltung Kriegerplatz in Longerich					
Entwurfsplan					
					
PLANNUMMER	BEARBEITUNG	PLANGRÖßE	MAßSTAB	DATUM	
??	J.Schiefer	DIN A3	1 : 250	02.07.2020	

VORABZUG