


## Geltungsbereich des vorhabenbezogenen Bebauungsplanes **Wohnbebauung Alsdorfer Straße** in Köln - Braunsfeld / Ehrenfeld

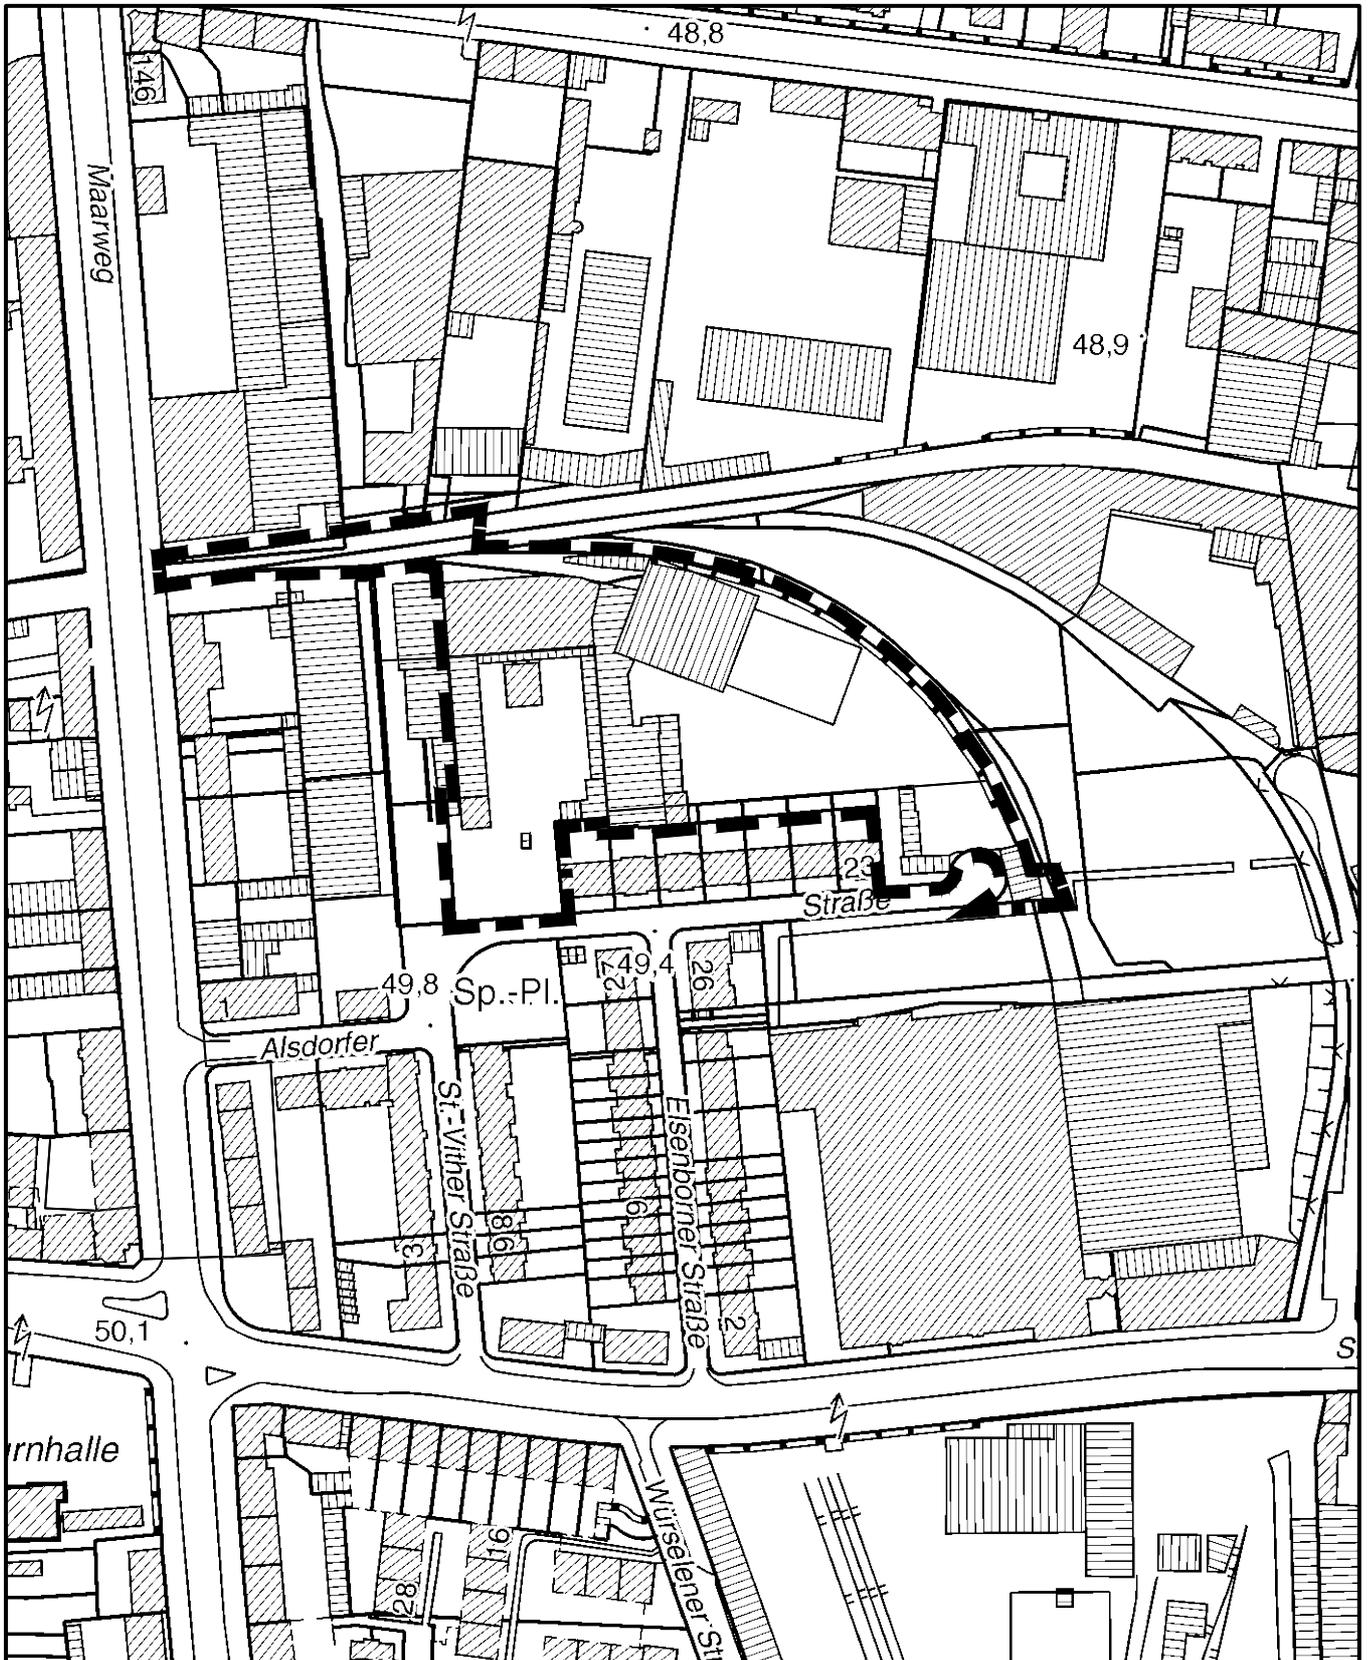

Maßstab 1 : 2 500

