

Dachaufsicht

Alle Maße sind verantwortlich zu prüfen!

= 0.00 für beide Häuser = 52.11 m ± NN

(R) = rollstuhlgerecht
(B) = Barrierefrei

Bewegungsfäche gem. DIN 18040-2
barrierefrei nutzbare Wohnungen 1,20m x 1,20m

Bewegungsfäche gem. DIN 18040-2
barrierefrei und unerschüttert mit dem Rollstuhl
nutzbare Wohnungen 1,50m x 1,50m

- Brandschutz:
- fh feuerhemmend
 - hf hochfeuerhemmend
 - fz feuerbeständig
 - fh+M hochfeuerbeständig unter zusätzlicher mechanischer Beanspruchung
 - KS rauchdicht und selbstschließend
 - DS dicht schließend
 - T30 feuerhemmend und selbstschließend
 - ↓ Rettungsweg

Die angegebenen Maße beziehen sich auf den Rohbau.
Die Flächenangaben sind Fertigmaße.

A: Einarbeitung Fachplaner	19.05.2020	IW
B: Einarbeitung Vermesser, Aufzug	22.05.2020	IW
C: Einarbeitung Gründach	27.10.2020	IW

Neubau MFH Deutzer Weg, Köln

Bauherr: Stadt Köln - Die Oberbürgermeisterin
Amt für Wohnungswesen 562/41
Ottmar-Pohl-Platz 1, 51103 Köln

pagellern Kölnstraße 11 D-40721 Hilden
Telefon +49 (0) 21 03 - 41763-0
Telefax +49 (0) 21 03 - 41763-29
E-Mail info@pagellern.de
Internet www.pagellern.de


1902

Entwurfsplanung


Dachaufsicht/ Giebelansichten

Grundriß M. 1 / 100


Blatt: E 13 und E 27 Datum: 01.04.2020

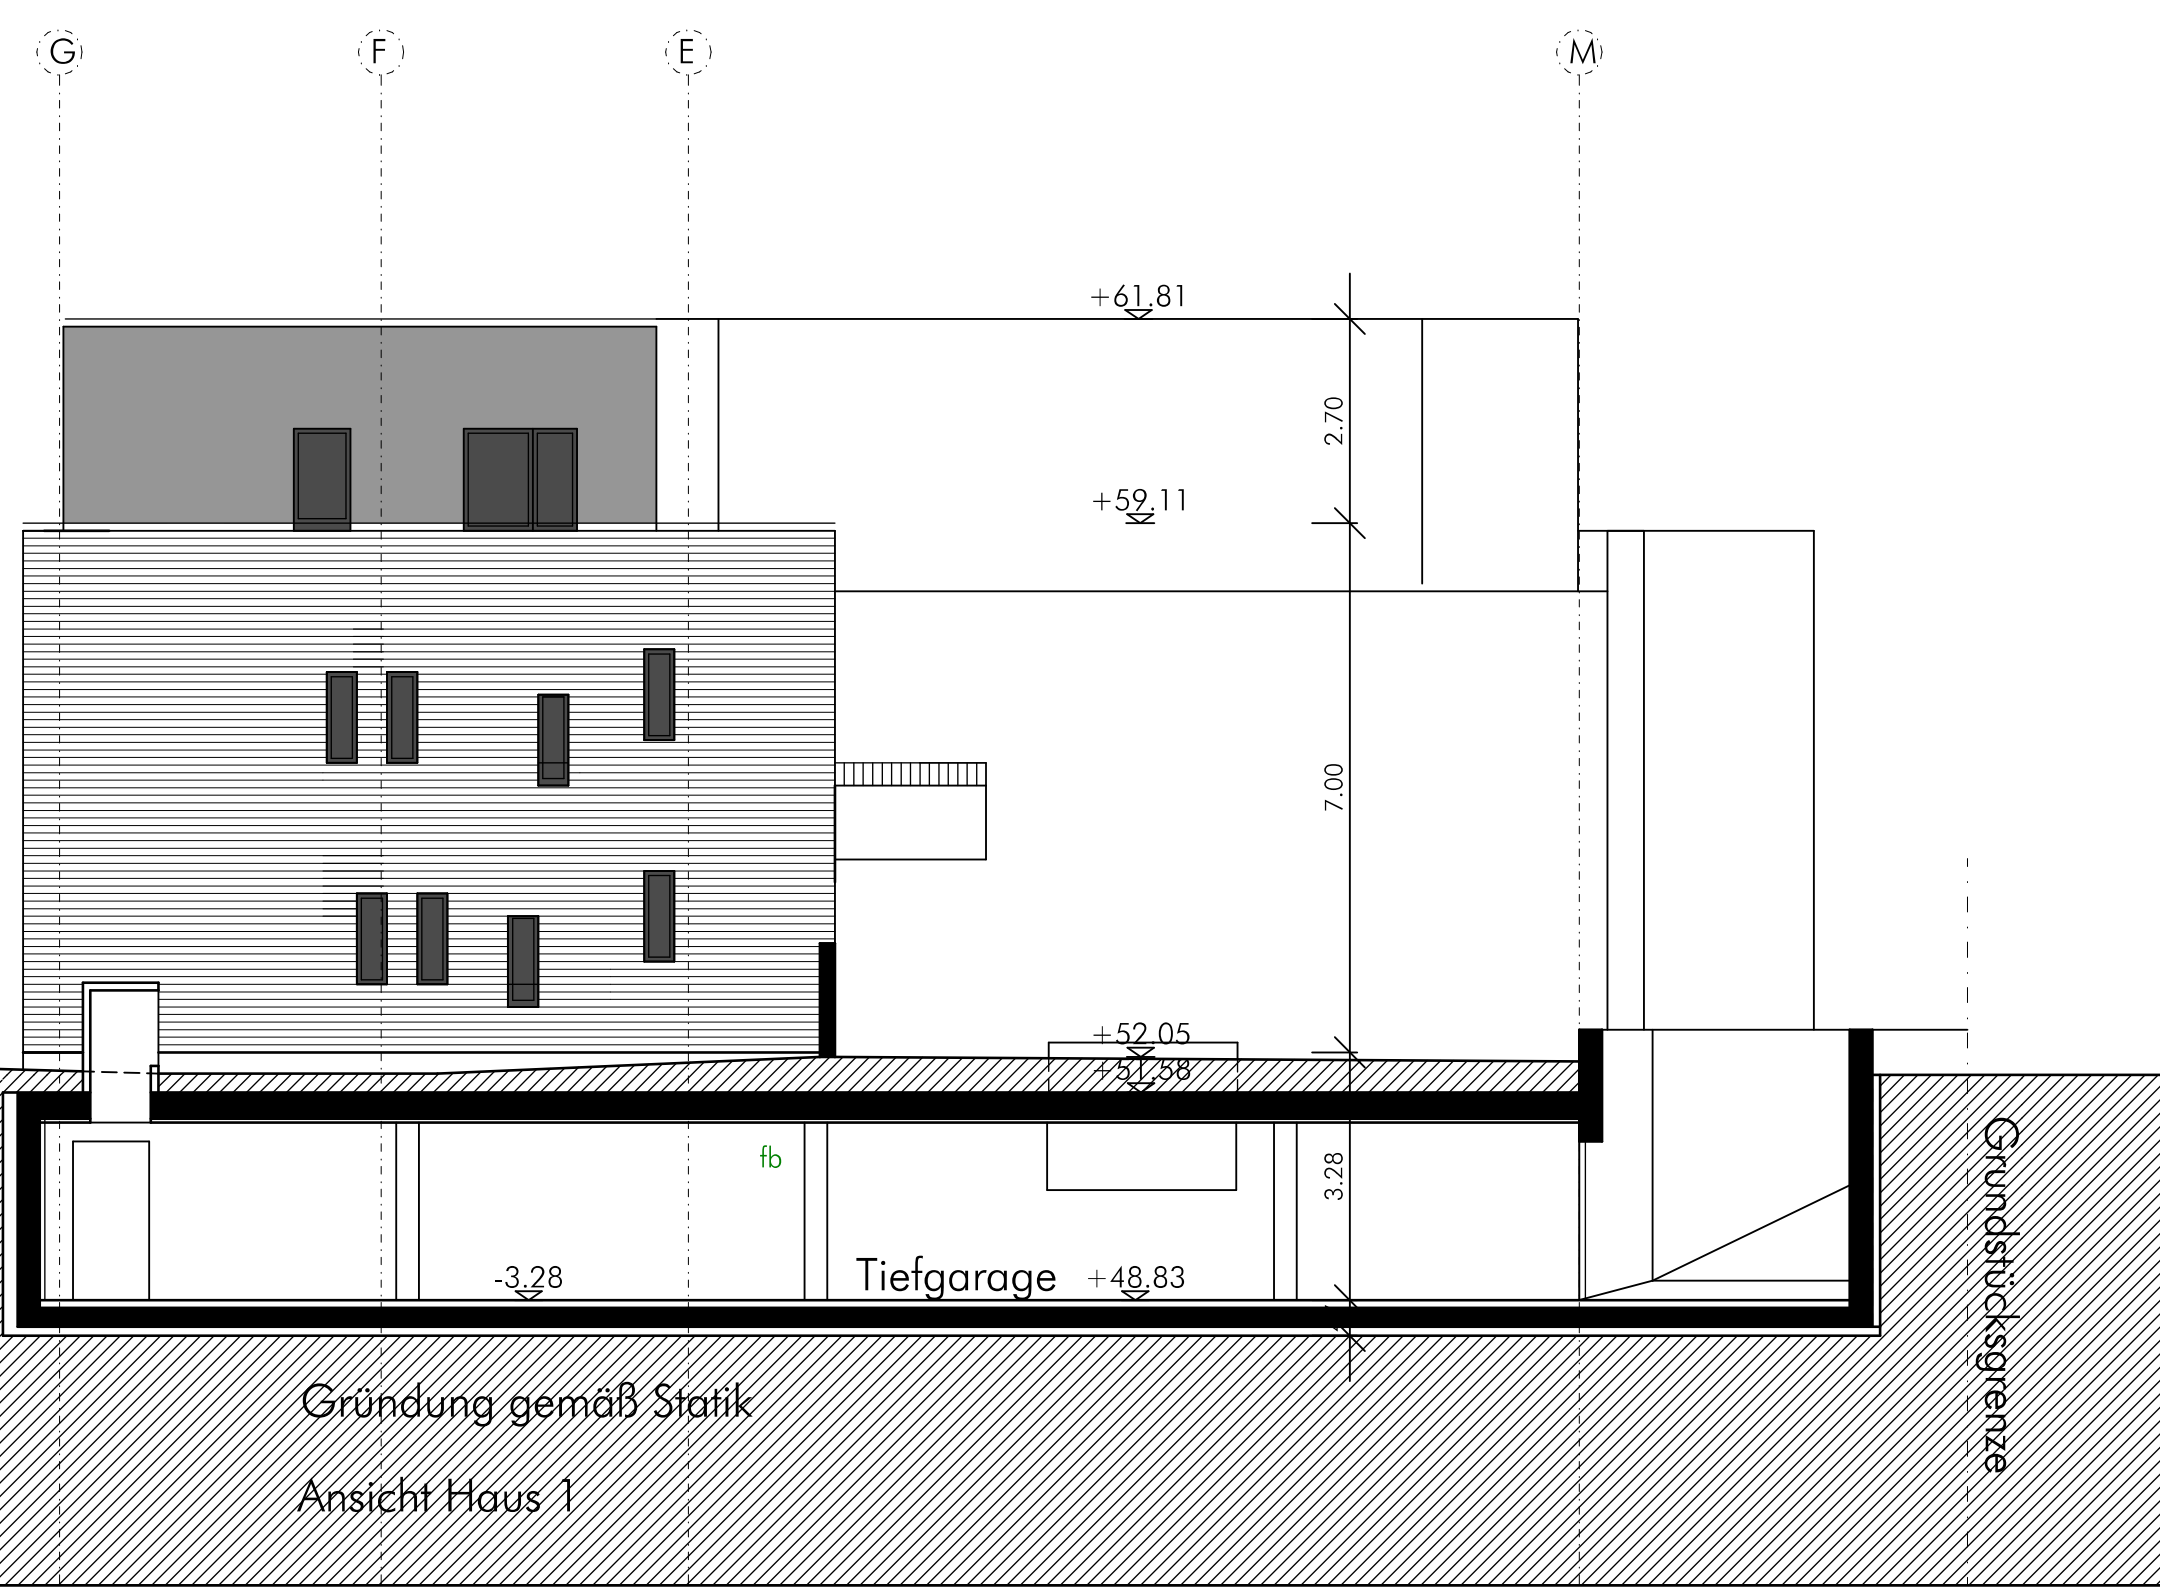

Ansicht Haus 1 Zwischenbereich

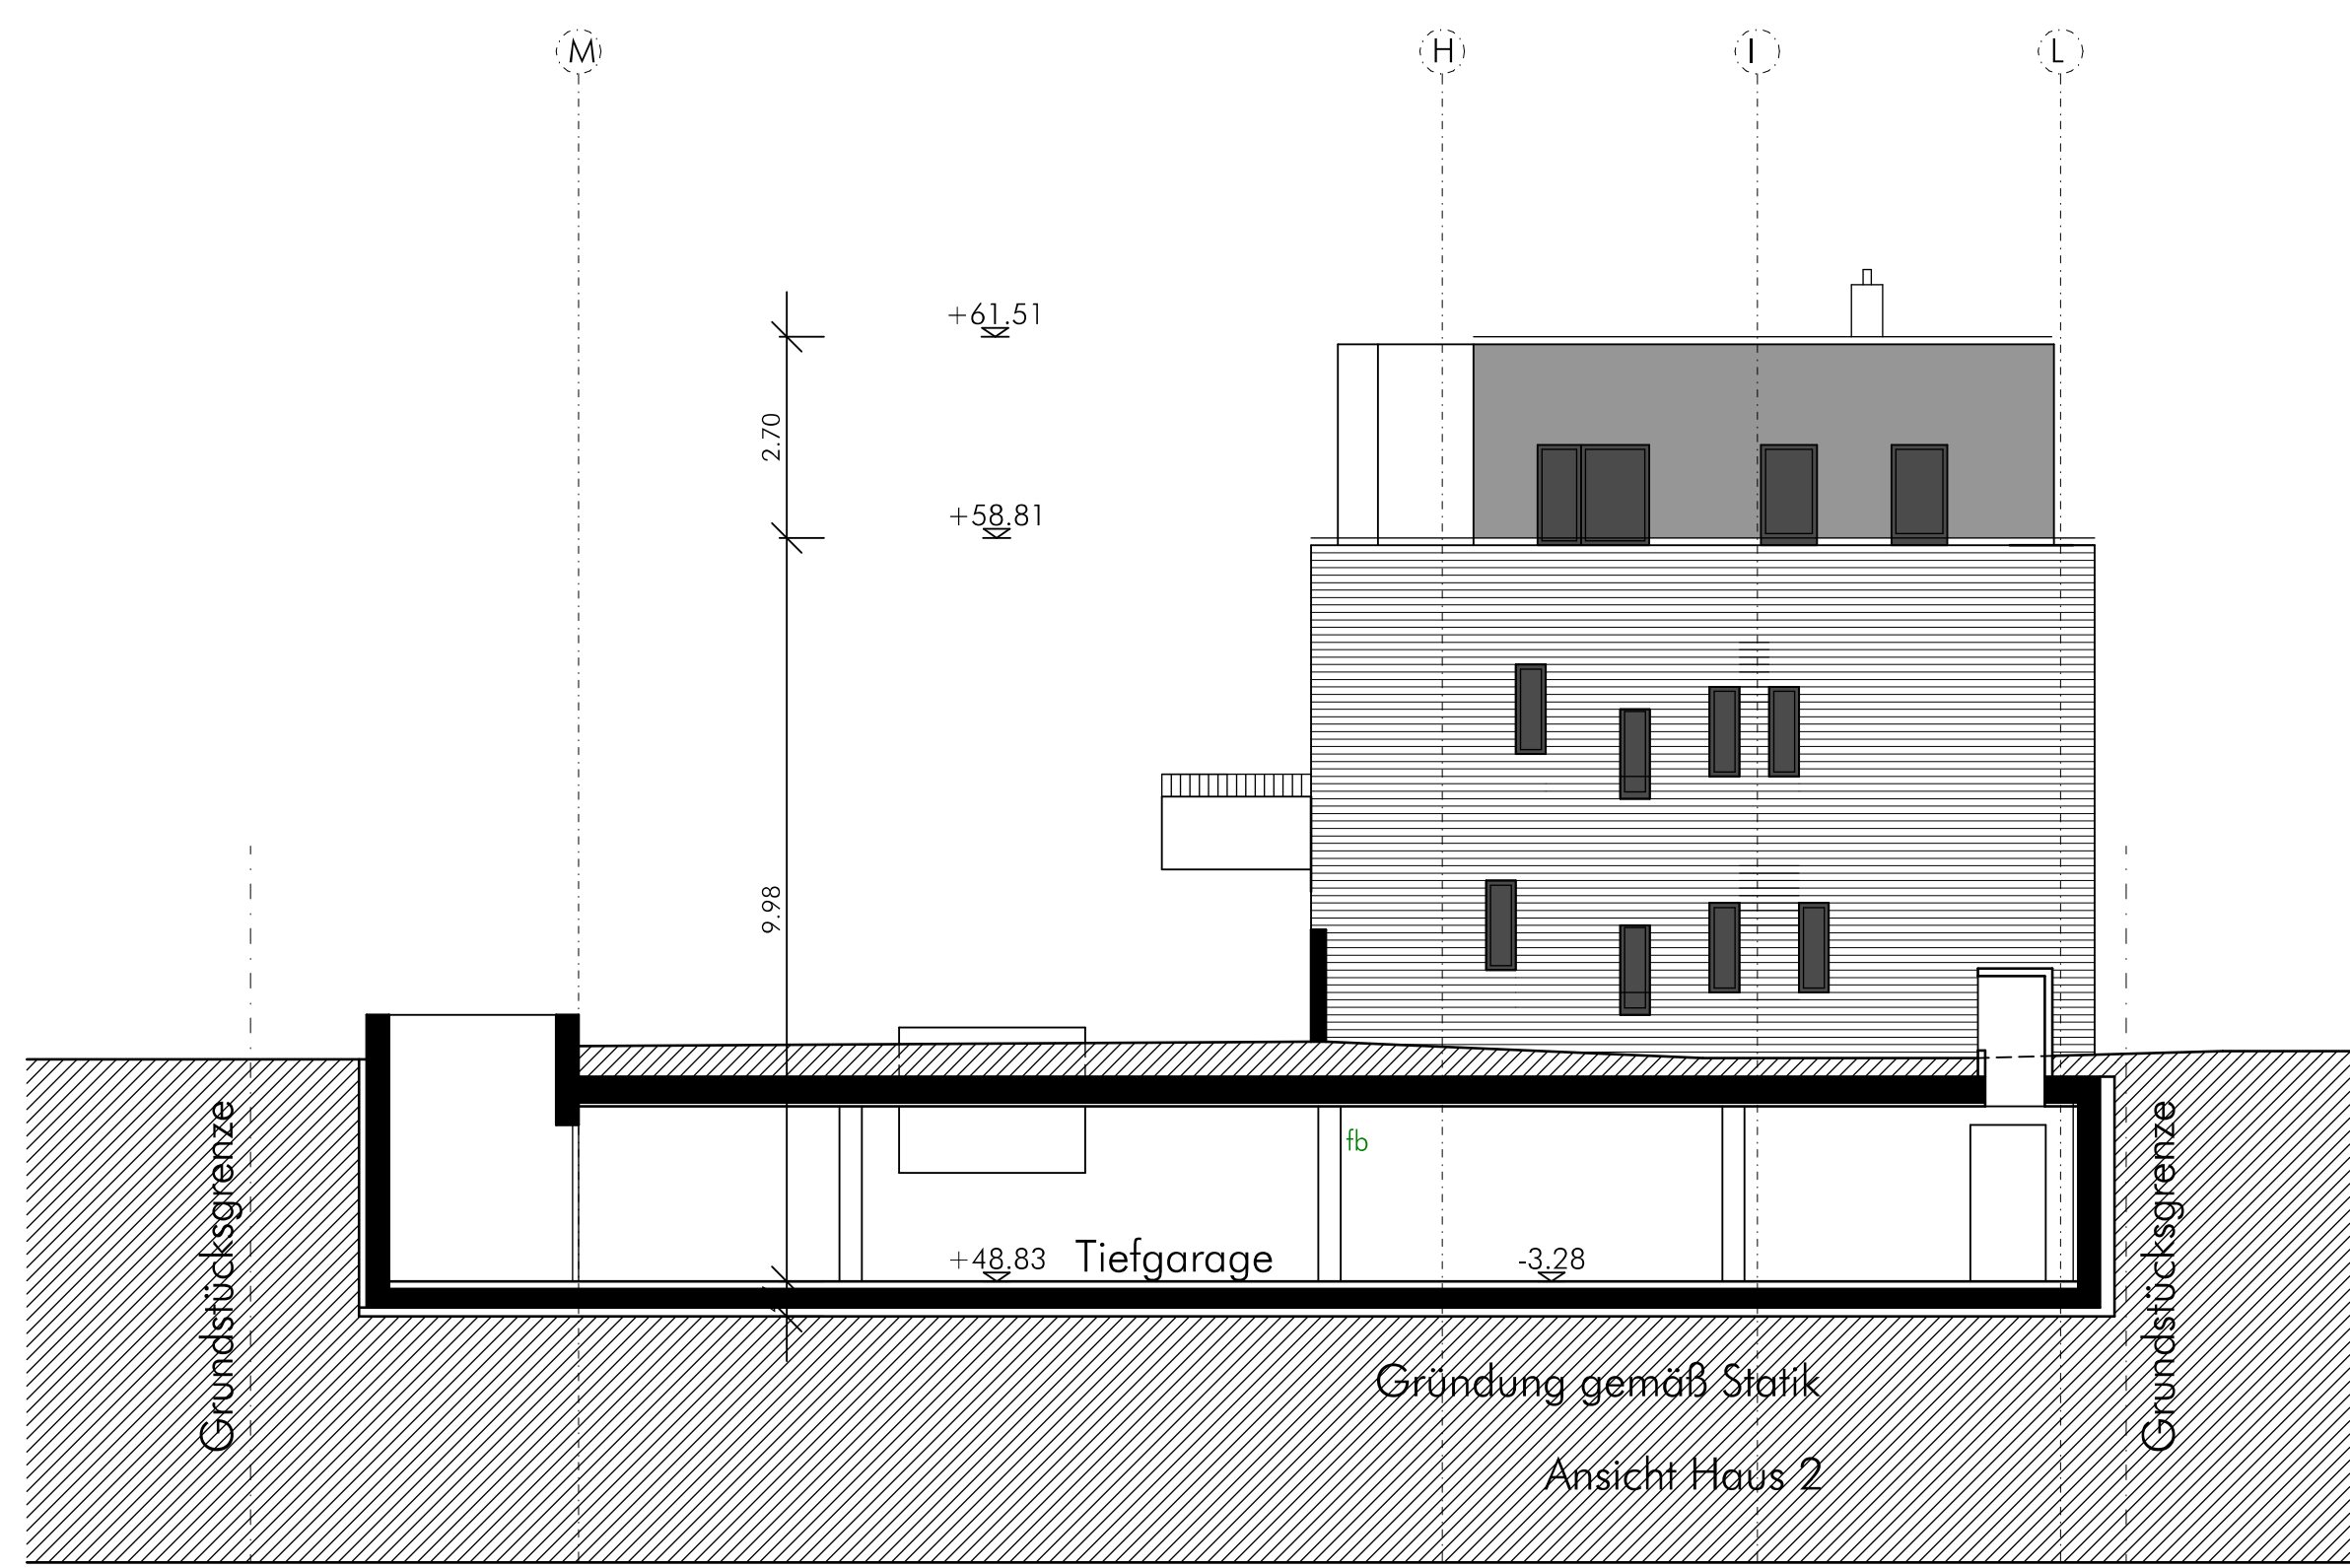

Ansicht Haus 2 Zwischenbereich

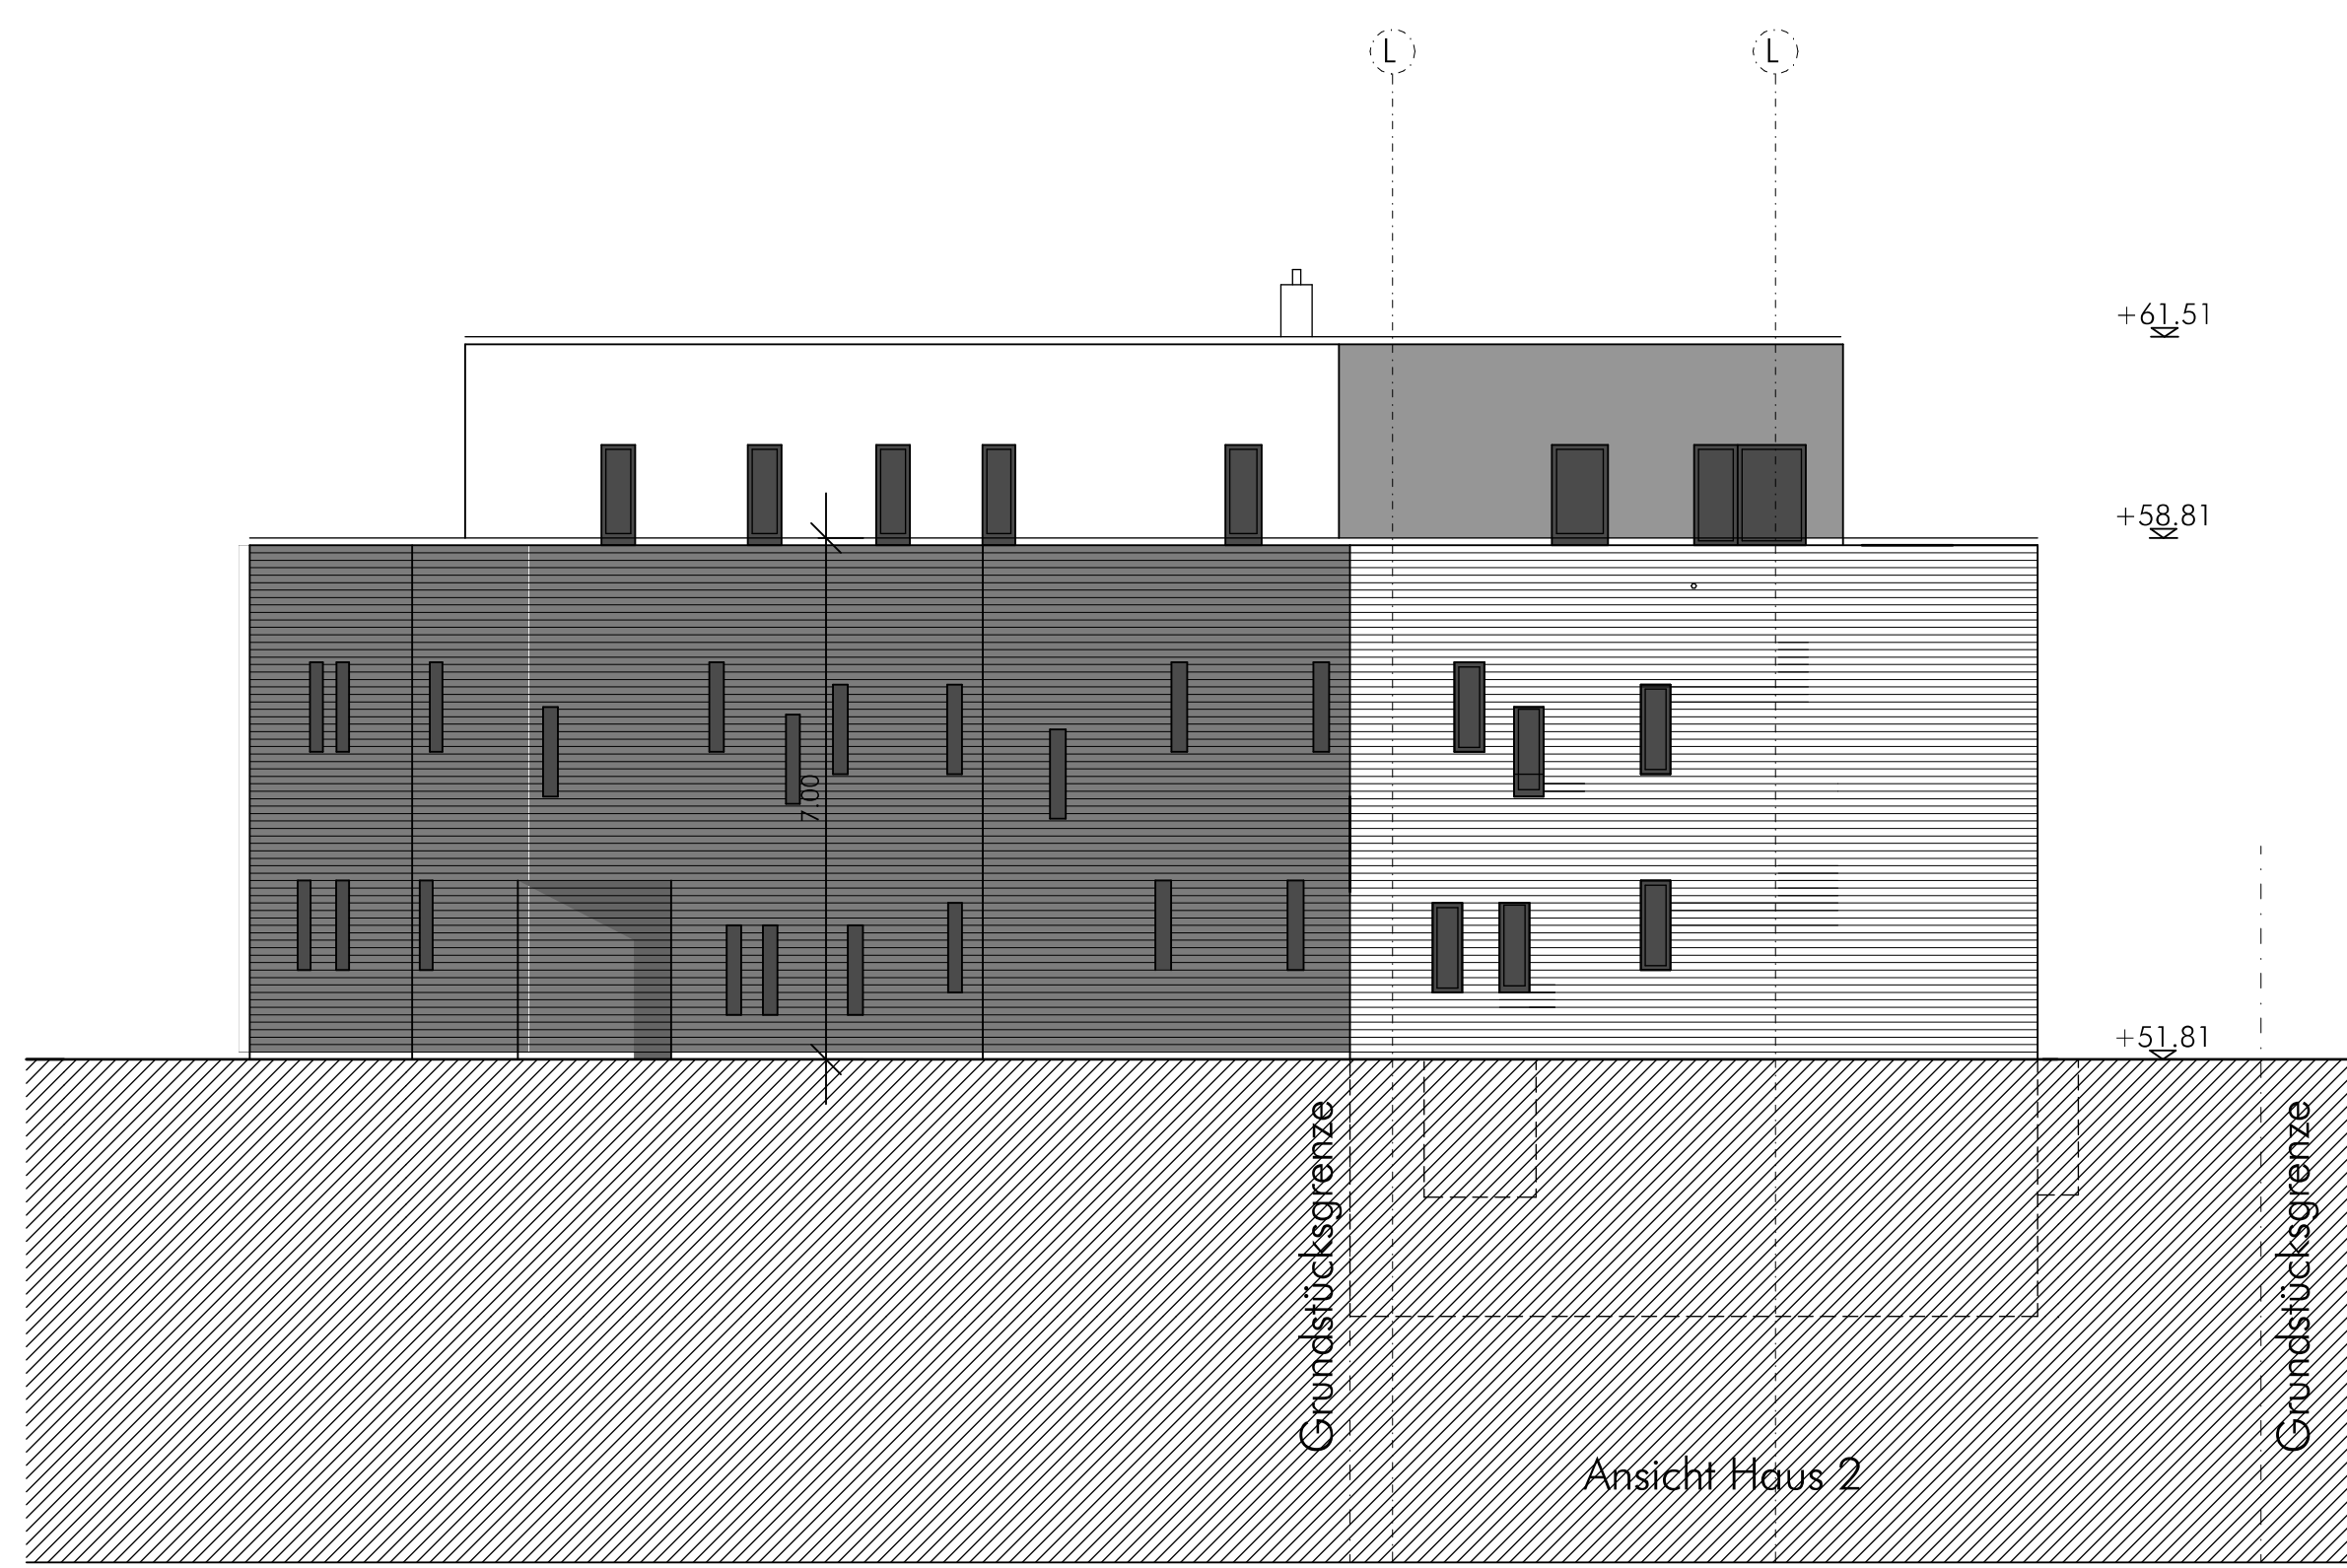

Ansicht Haus 2 Nachbar