




Bestand
Querschnitt 1 Richtung Riehler Platz

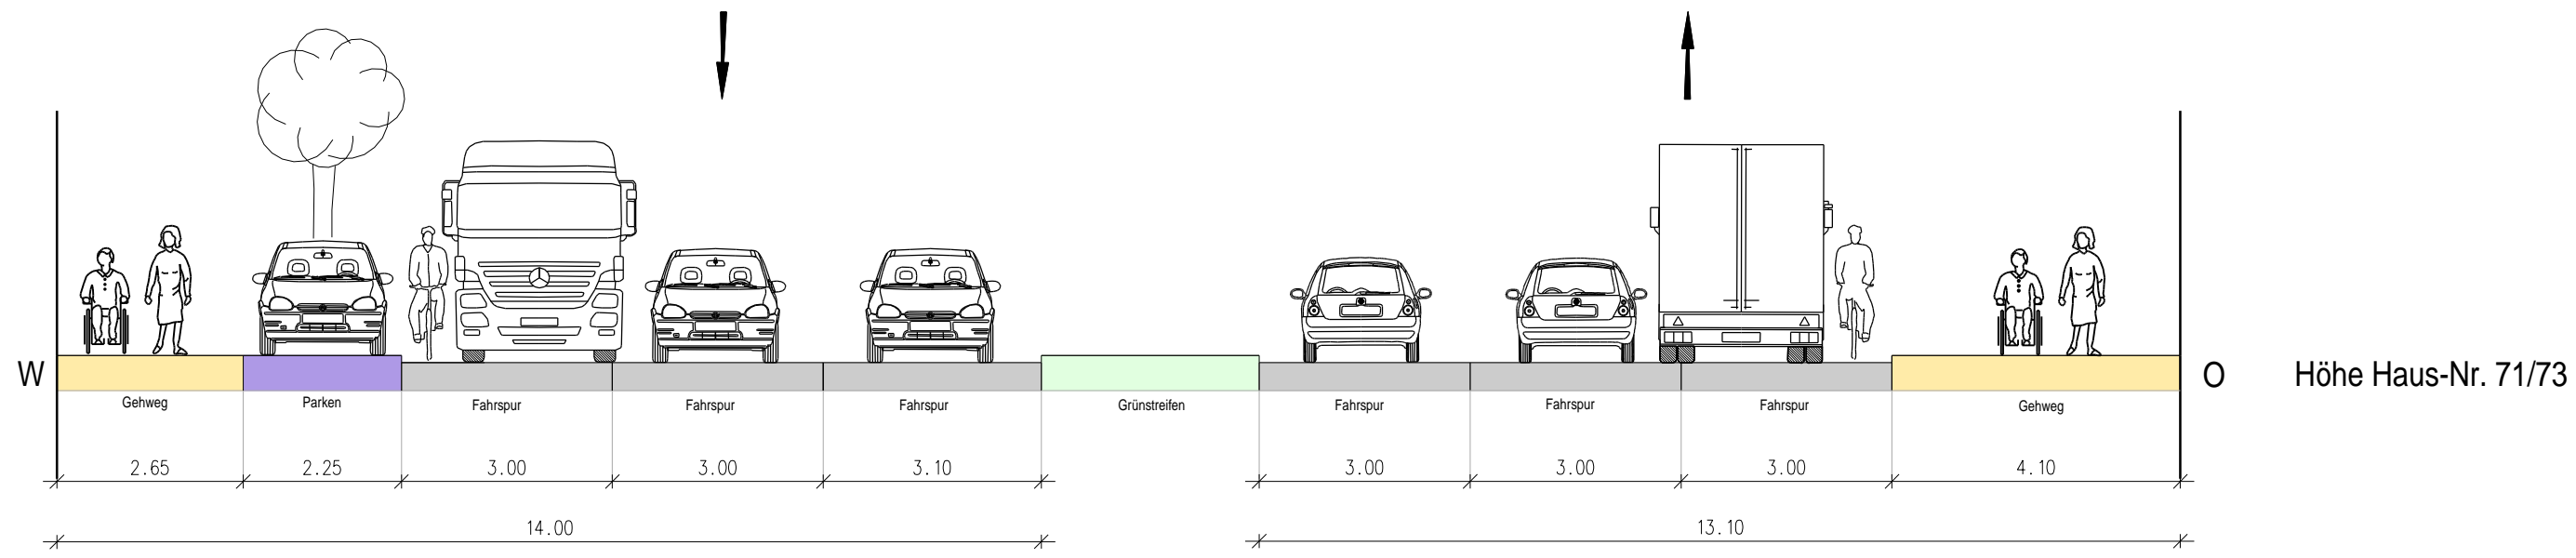


Variante 1
Beibehalten der Parkfläche in den Baumscheiben
Querschnitt 1 Richtung Riehler Platz

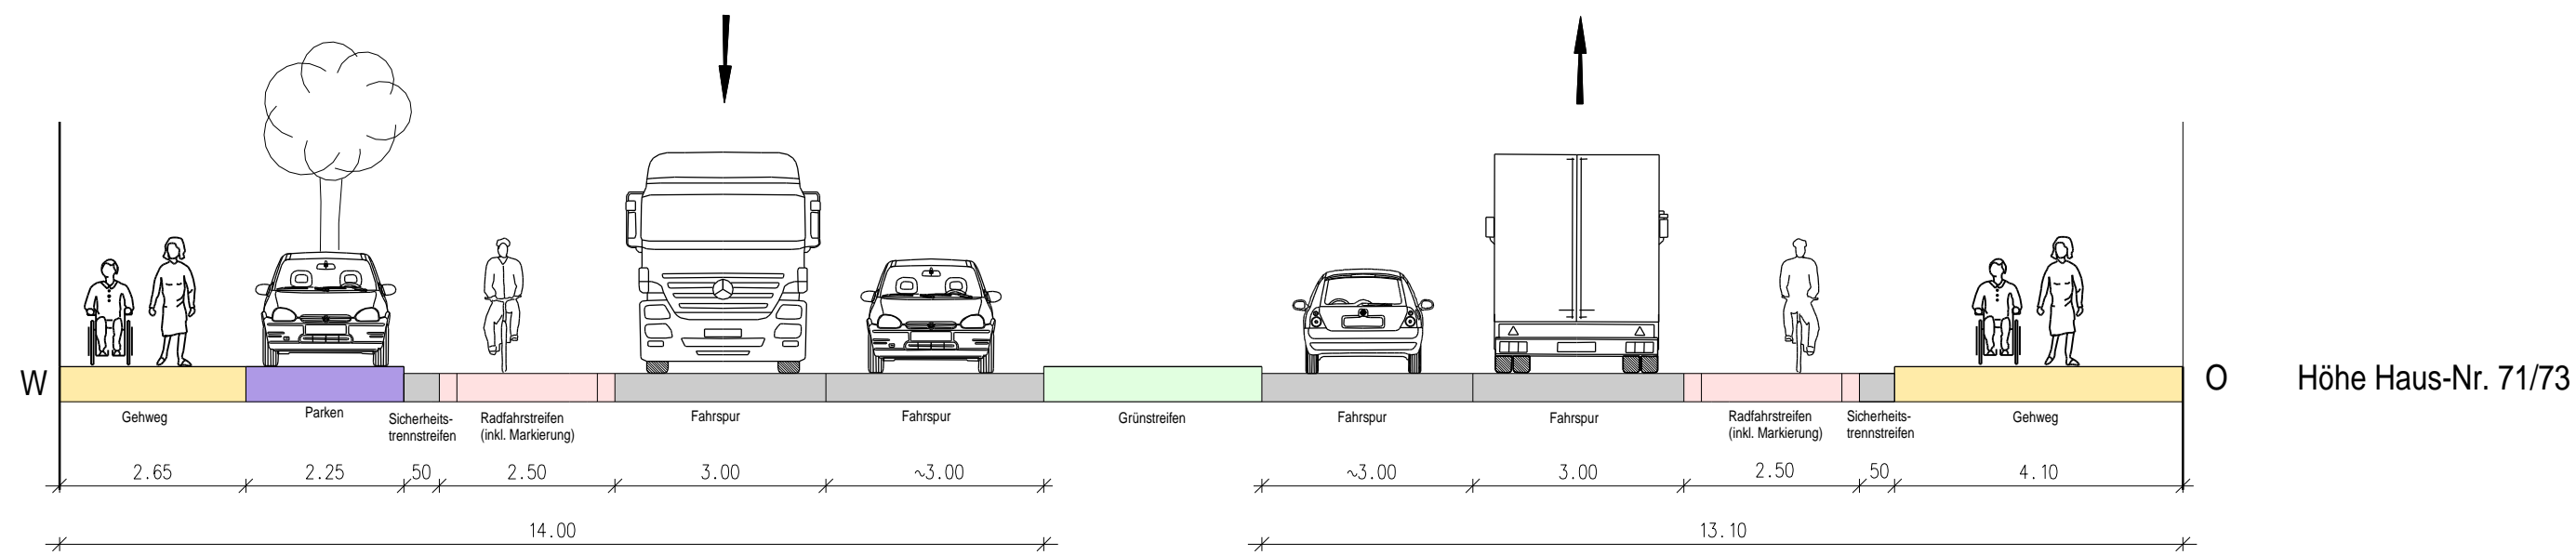

Variante 2
Fahrradparken und Anlieferungszone in den Baumscheiben
Querschnitt 1 Richtung Riehler Platz

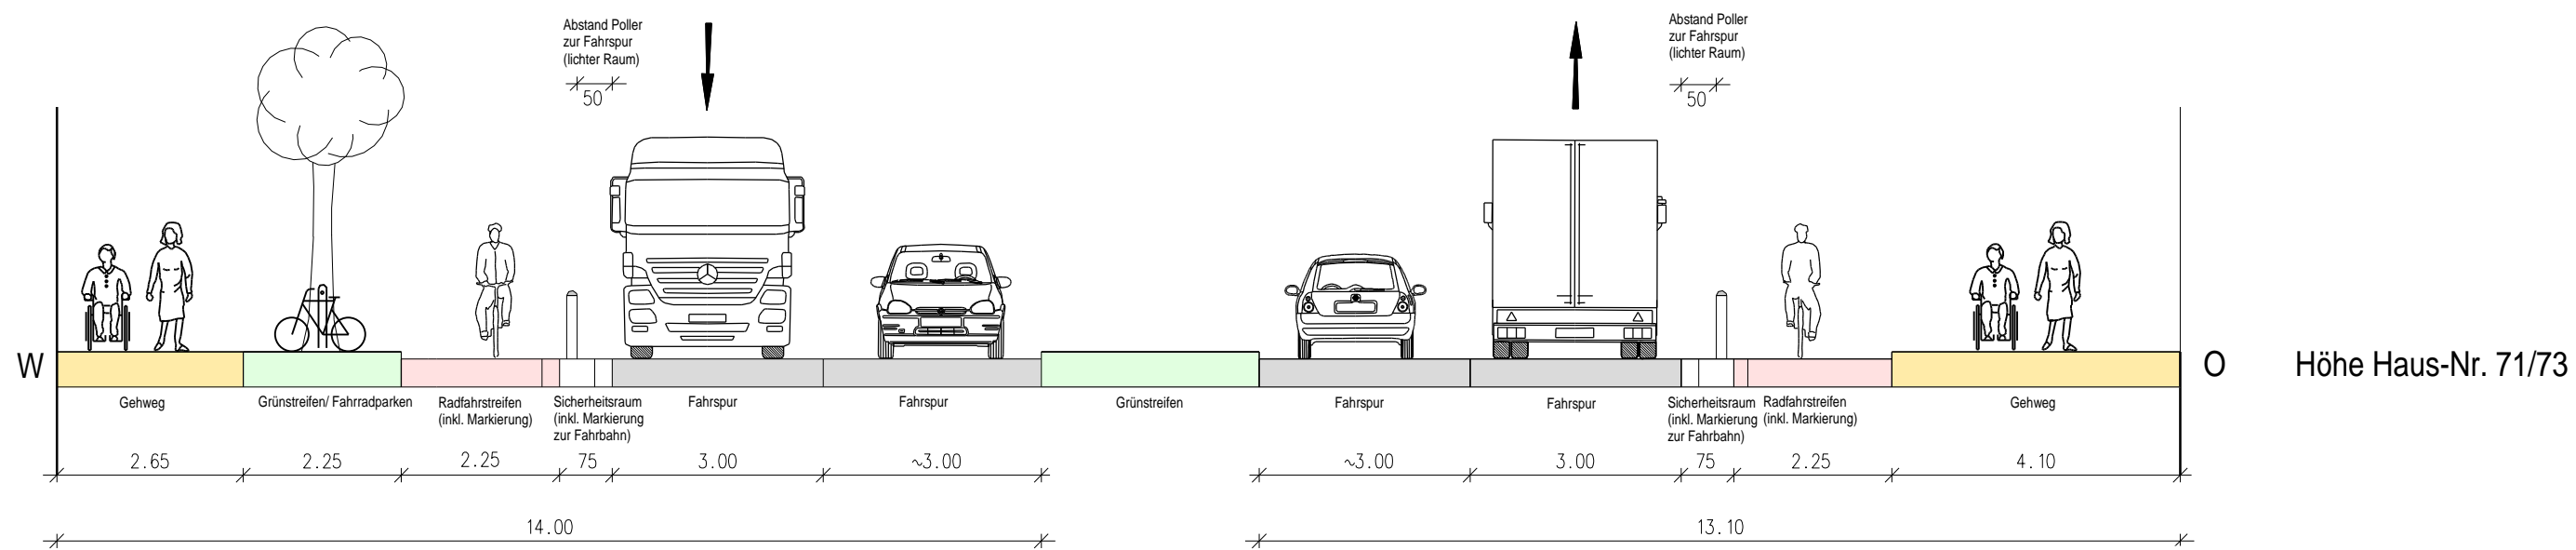

ANLAGE 4

| | | |
|--------------------------------------------------------------------------------------------|-----------------------------------------------|-------------------------------------------------------------------------------------|
|  | | Geplant: F. Fohlmeister Gezeichnet: M. Krebs Datum: 23.10.2020 Plannummer: |
| Maßnahme: Radfahrstreifen Riehler Straße Querschnitt - Bestand und Variantendarstellung | | M 1: 100 |
| Amtsleiter/-in (66) Herr Harzendorf | Abteilungsleiter/-in (661) Herr Dörkes | Gruppenleiter/-in Herr Möllers |
| Sachbearbeiter/-in Herr Fohlmeister | | |