


BESTAND
Querschnitt B-B

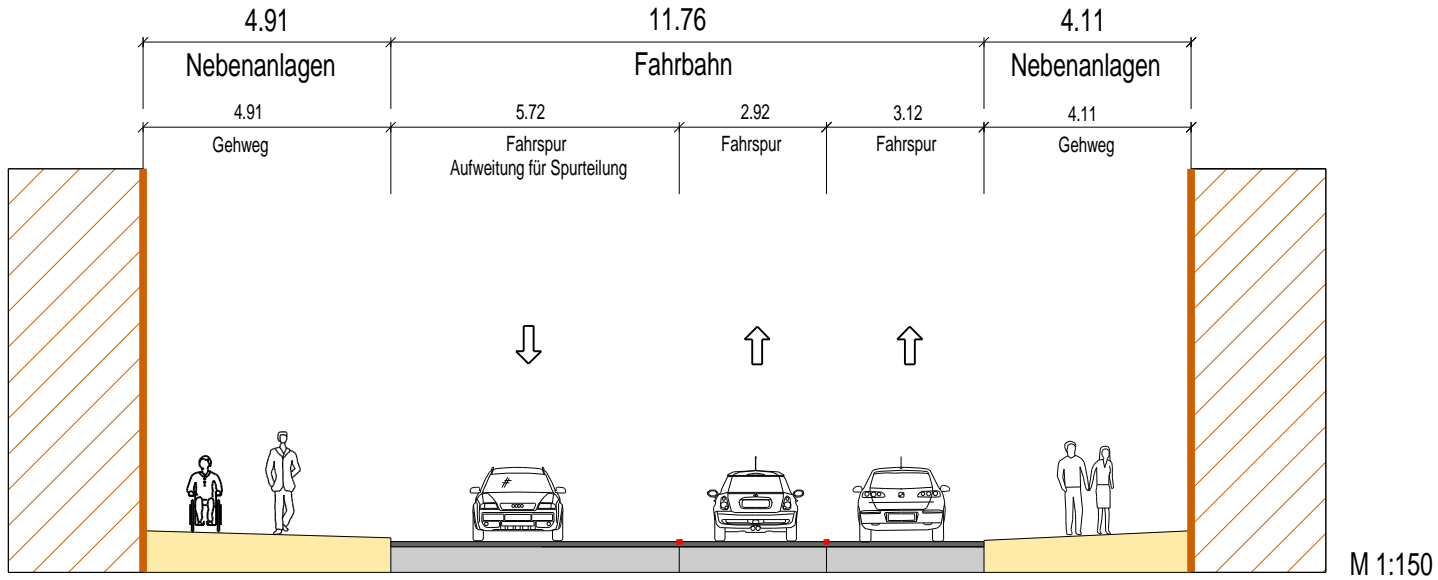

PLANUNG
Querschnitt B-B

