


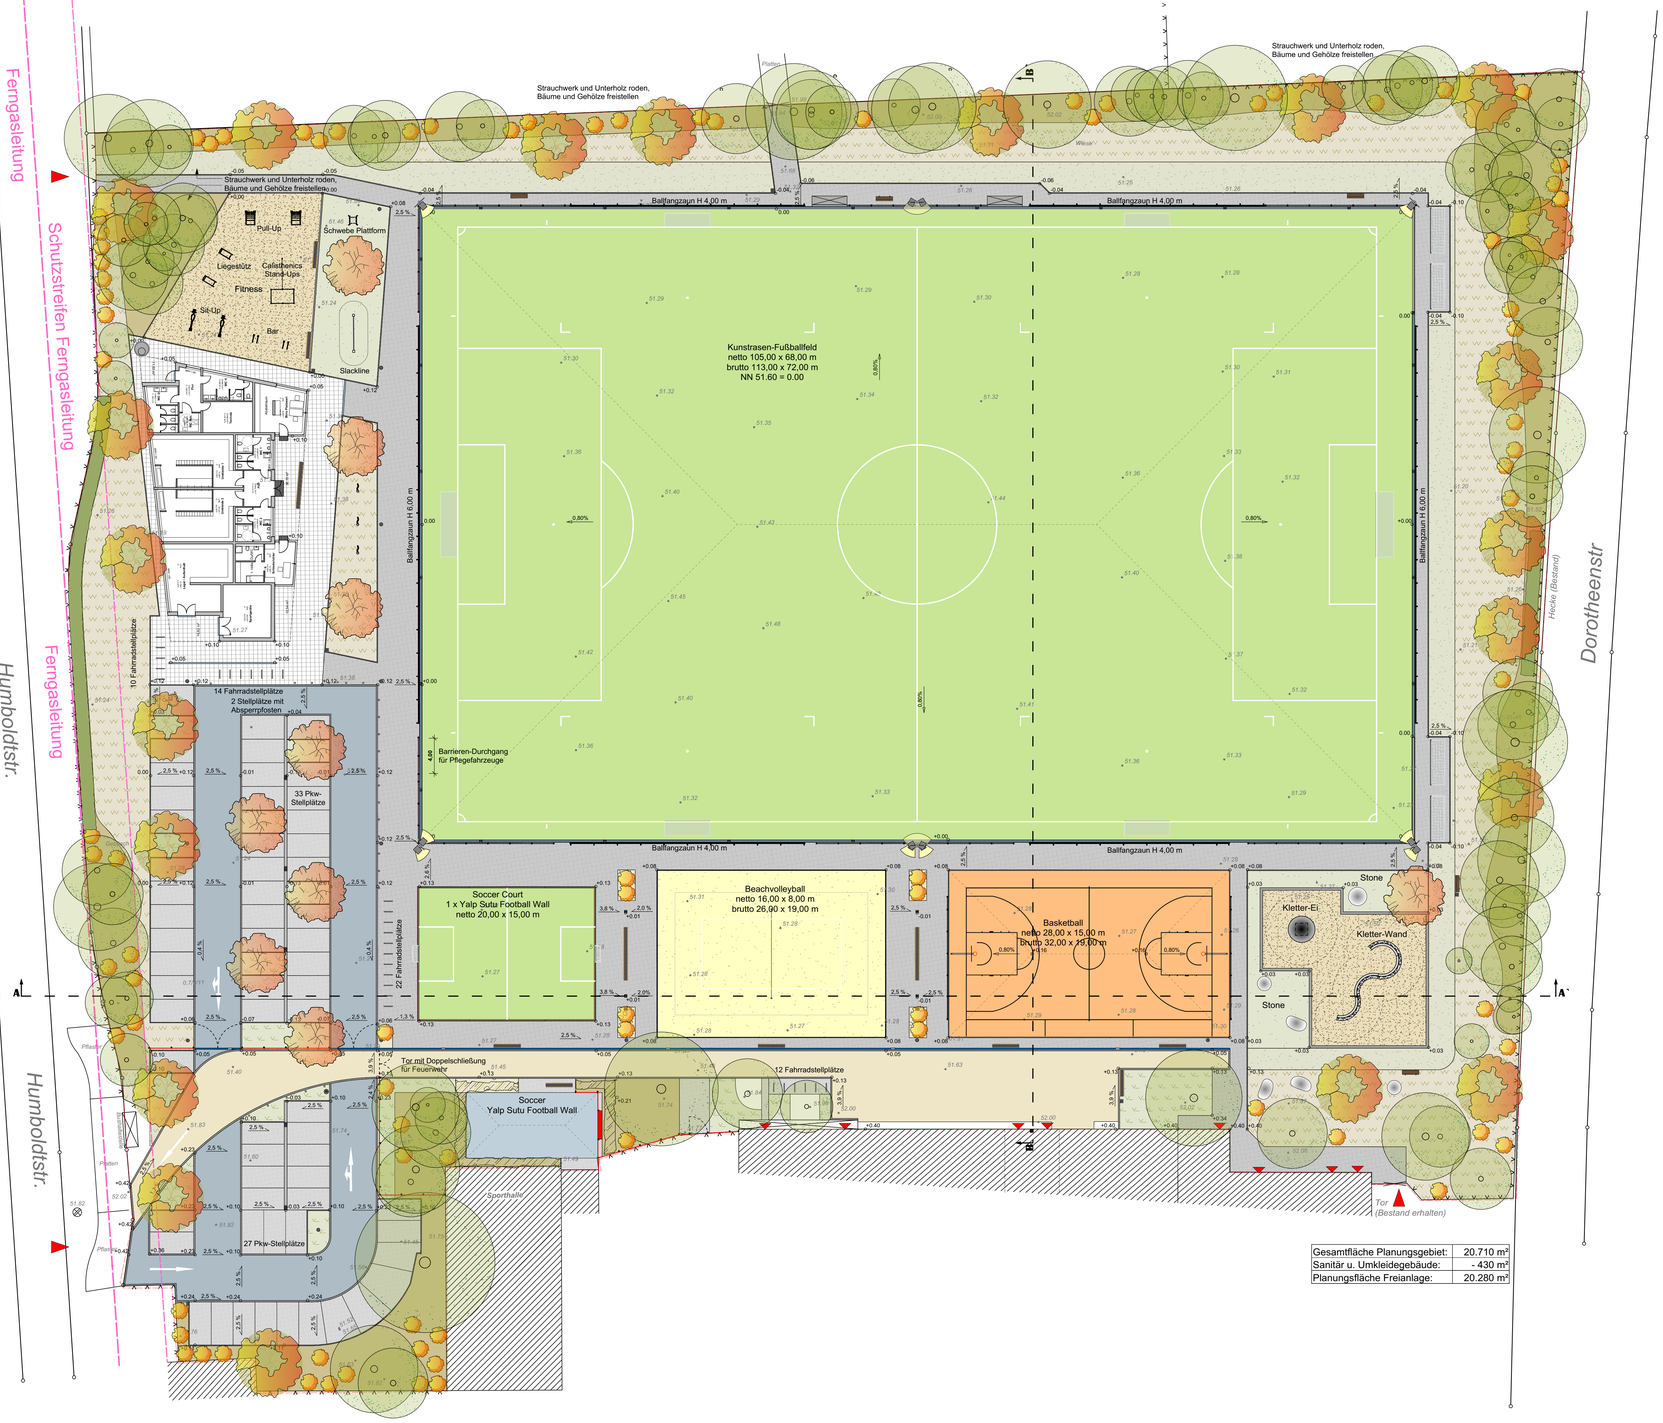

Gesamtfläche Planungsgebiet:	20.710 m²
Sanitär u. Umkleidegebäude:	- 430 m²
Planungsfläche Freianlage:	20.280 m²

- Pflaster Beschriftung Bestand
- Pflaster Beschriftung Planung
- 51.58 Höhen Bestand
- +0.00 Höhen Planung
- 3,9 % Gefälleausbildung
- Planungsgrenze
- Tiefbordstein 100/8/25cm, betongrau
- Tiefbordstein 100/10/40 cm mit Kunststoffabdeckung
- Blockeinfassung 100/30/30 cm, betongrau
- Muldenrinne, Betonformstein, Breite 30 cm, betongrau
- Betonplatte, 30/30/12 cm, grau
- Drainpflaster als Betonsteinpflaster 20/10/8 cm, betongrau Fischgrätverband, ungebundene Bauweise
- Asphalt Feuerwehrzufahrt, -aufstellfläche, Bk 0,3, 45 cm Gesamtaufbau
- Asphalt PKW-Zufahrt Bk 0,3, 45 cm Gesamtaufbau
- Schotterrasen, Spiel- und Gebrauchsrasen RSM 5.1
- Rasenflächen, Spiel- und Gebrauchsrasen RSM 2.3
- Extensivrasen mit autochthonen Saatgut
- Staudenpflanzung, Staudenmischung Blütentraum
- Vegetationsfläche (Bestand), 5 cm Rindenmulchen
- Kunststoffrasen
- Beachvolleyball, Sand 0/1,25 mm, mehrfach gewaschen
- Holzhackschnitzel, 40 cm, Farbe natur, Körnung 5-30 mm
- Barriere H 112 cm mit Gitterfüllung MW 50/200 Pulverbeschichtet RAL 7030
- Ballfangzaun H 600/400 cm, Pulverbeschichtet, RAL 7030
- Stabgitterzaun, H 200 cm, Pulverbeschichtet, RAL 7030
- Zaunanlage (Bestand)
- Spielkabine
- Sitzelement, 300 cm x 50 cm x 50 cm, Beton mit Auflage aus Holz
- Bank, Stahlkonstruktion mit Sitzauflage aus Holz
- Abfallbehälter, Pulverbeschichtet, RAL 7030
- Fahrradanlehnbügel, Flachstahl 80/10 mm, 850 mm Lang, 850 mm über Belag, Pulverbeschichtet, RAL 7030
- Absperrpfosten, 10 x 10 cm, herrausnehmbar, Pulverbeschichtet, RAL 7030
- Trainingsbeleuchtung, Höhe 16,0m
- Entwässerungsrinne, B 125 u. D 400
- Straßenablauf, 30 x 30cm
- Straßenablauf, 50 x 30cm
- Mastaufsatzleuchte, Fa. Hess, Campone, DB 703 Höhe 4,90m
- Baum (Bestand)
- Prunus avium, Vogel-Kirsche Hochstamm, StU 18/20 u. 20/25
- Acer rubrum `Scanlon`, Rot-Ahron Hochstmm, Kronenansatz bei 2,20 m, StU 25/30
- Strauchpflanzung
- Carpinus betulus, Hainbuche Hecke, Höhe 1,20 m

Planinhalt: Entwurfsplanung

Bauvorhaben: Generalsanierung Sportfreianlagen und Errichtung Gebäude

Projektadresse: Sportanlage Humboldtstraße, Platz 1 (an Schule), Köln-Porz

DATUM: 24.04.2019
GEZEICHNET: We
GEPRÜFT:
MASSSTAB: 1:250

Auftraggeber: Stadt Köln
Die Oberbürgermeisterin
Sportamt Stadt Köln
Olympiaweg 7
50933 Köln

Planverfasser: Stadt Köln
Die Oberbürgermeisterin
Sportamt Stadt Köln
Olympiaweg 7
50933 Köln

PLANNUMMER: LPH-3.1