
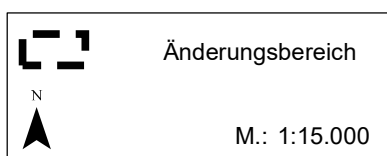


234. Änderung des Flächennutzungsplanes:

Simonskaul in Köln-Weidenpesch und Aufhebung der Verlängerung der Äußeren Kanalstraße in Köln-Bilderstöckchen, -Weidenpesch und -Longerich

- Lage des Änderungsbereiches -

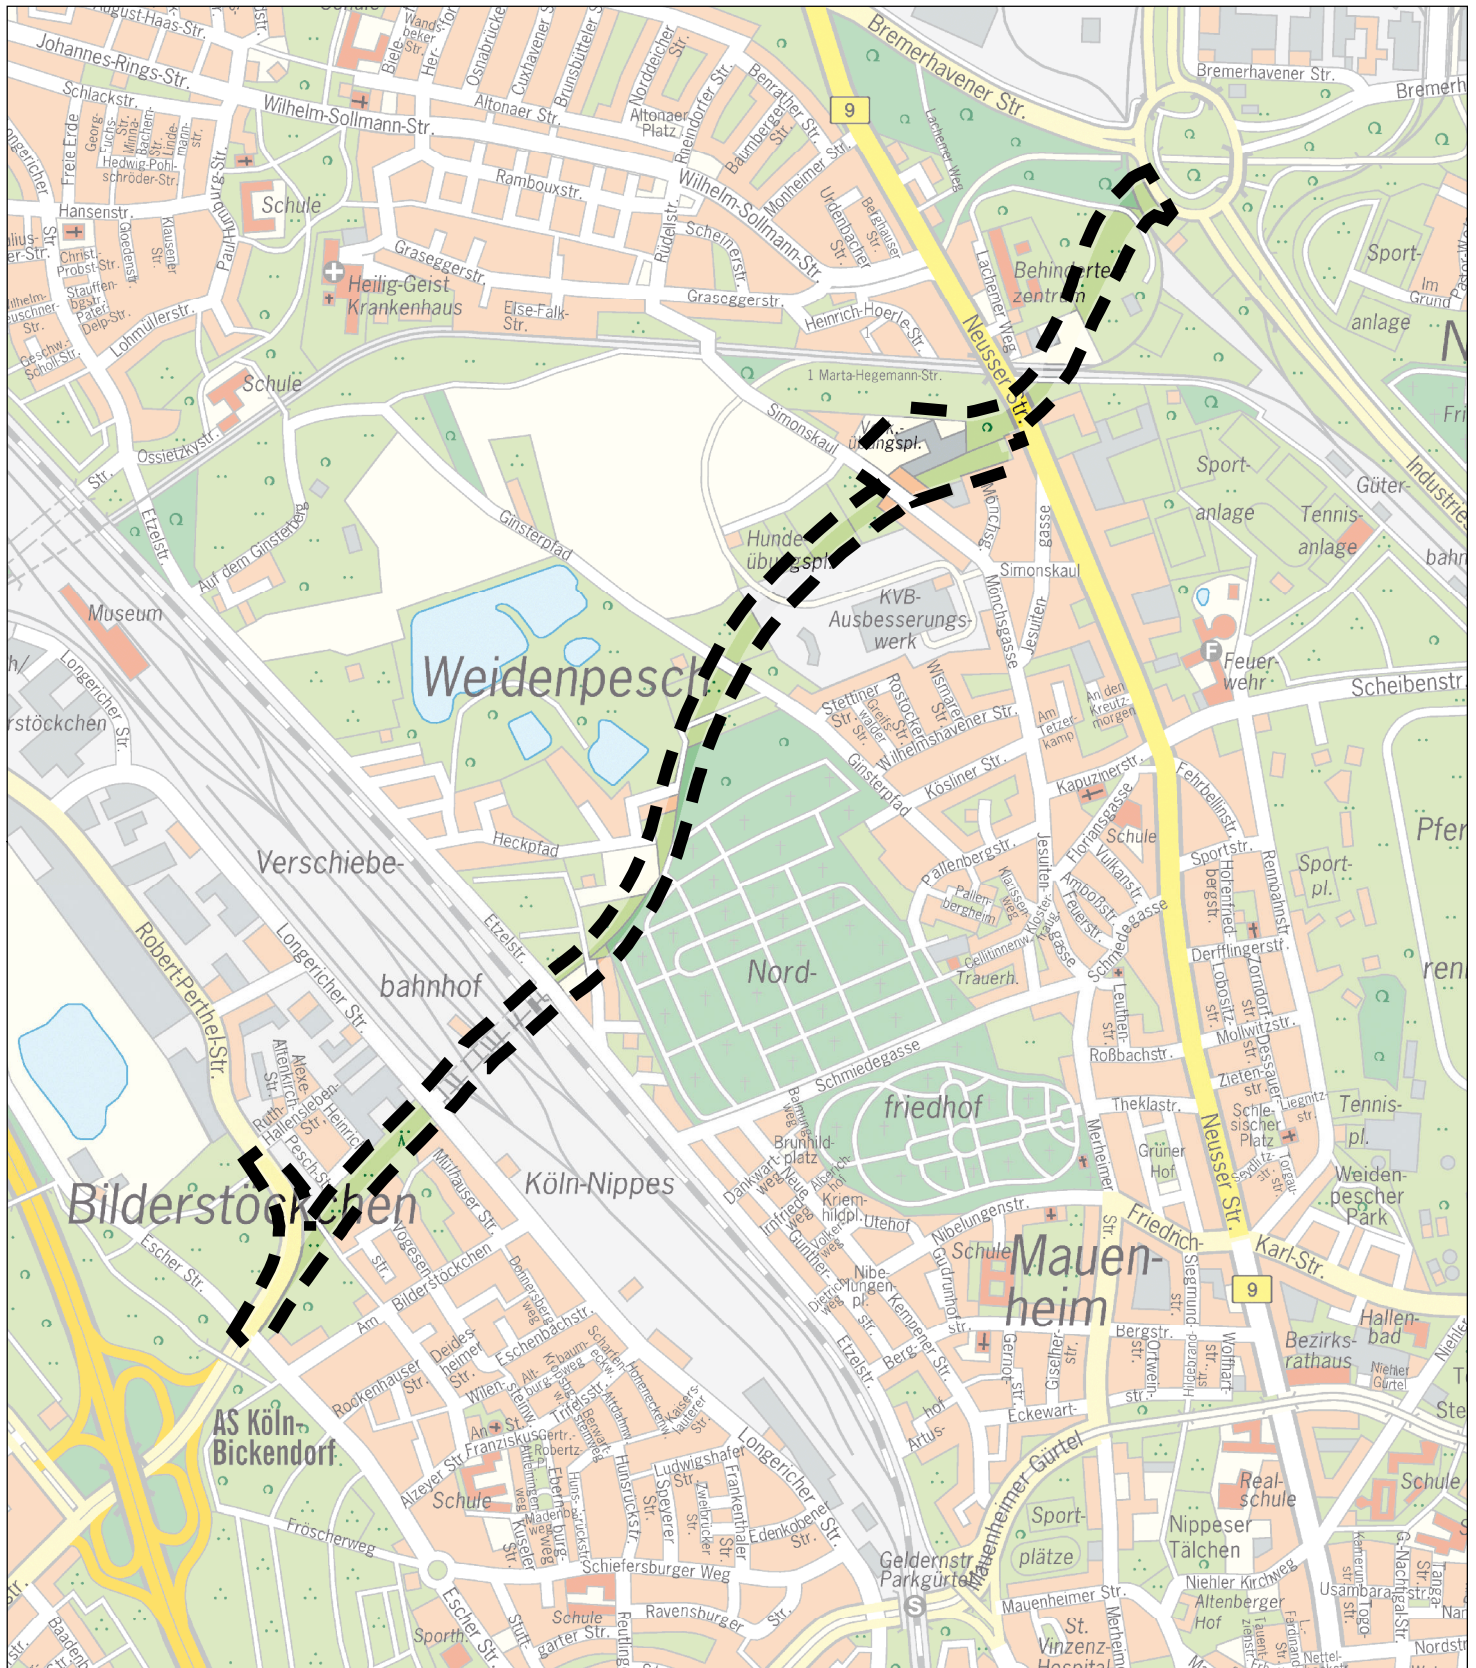

Planwirkungsbereich der Vorlage zur Orientierung von Mitgliedern des Rates, der Ausschüsse und der Bezirksvertretungen, die wegen Befangenheit an den Beratungen zu diesem Tagesordnungspunkt nicht teilnehmen dürfen.