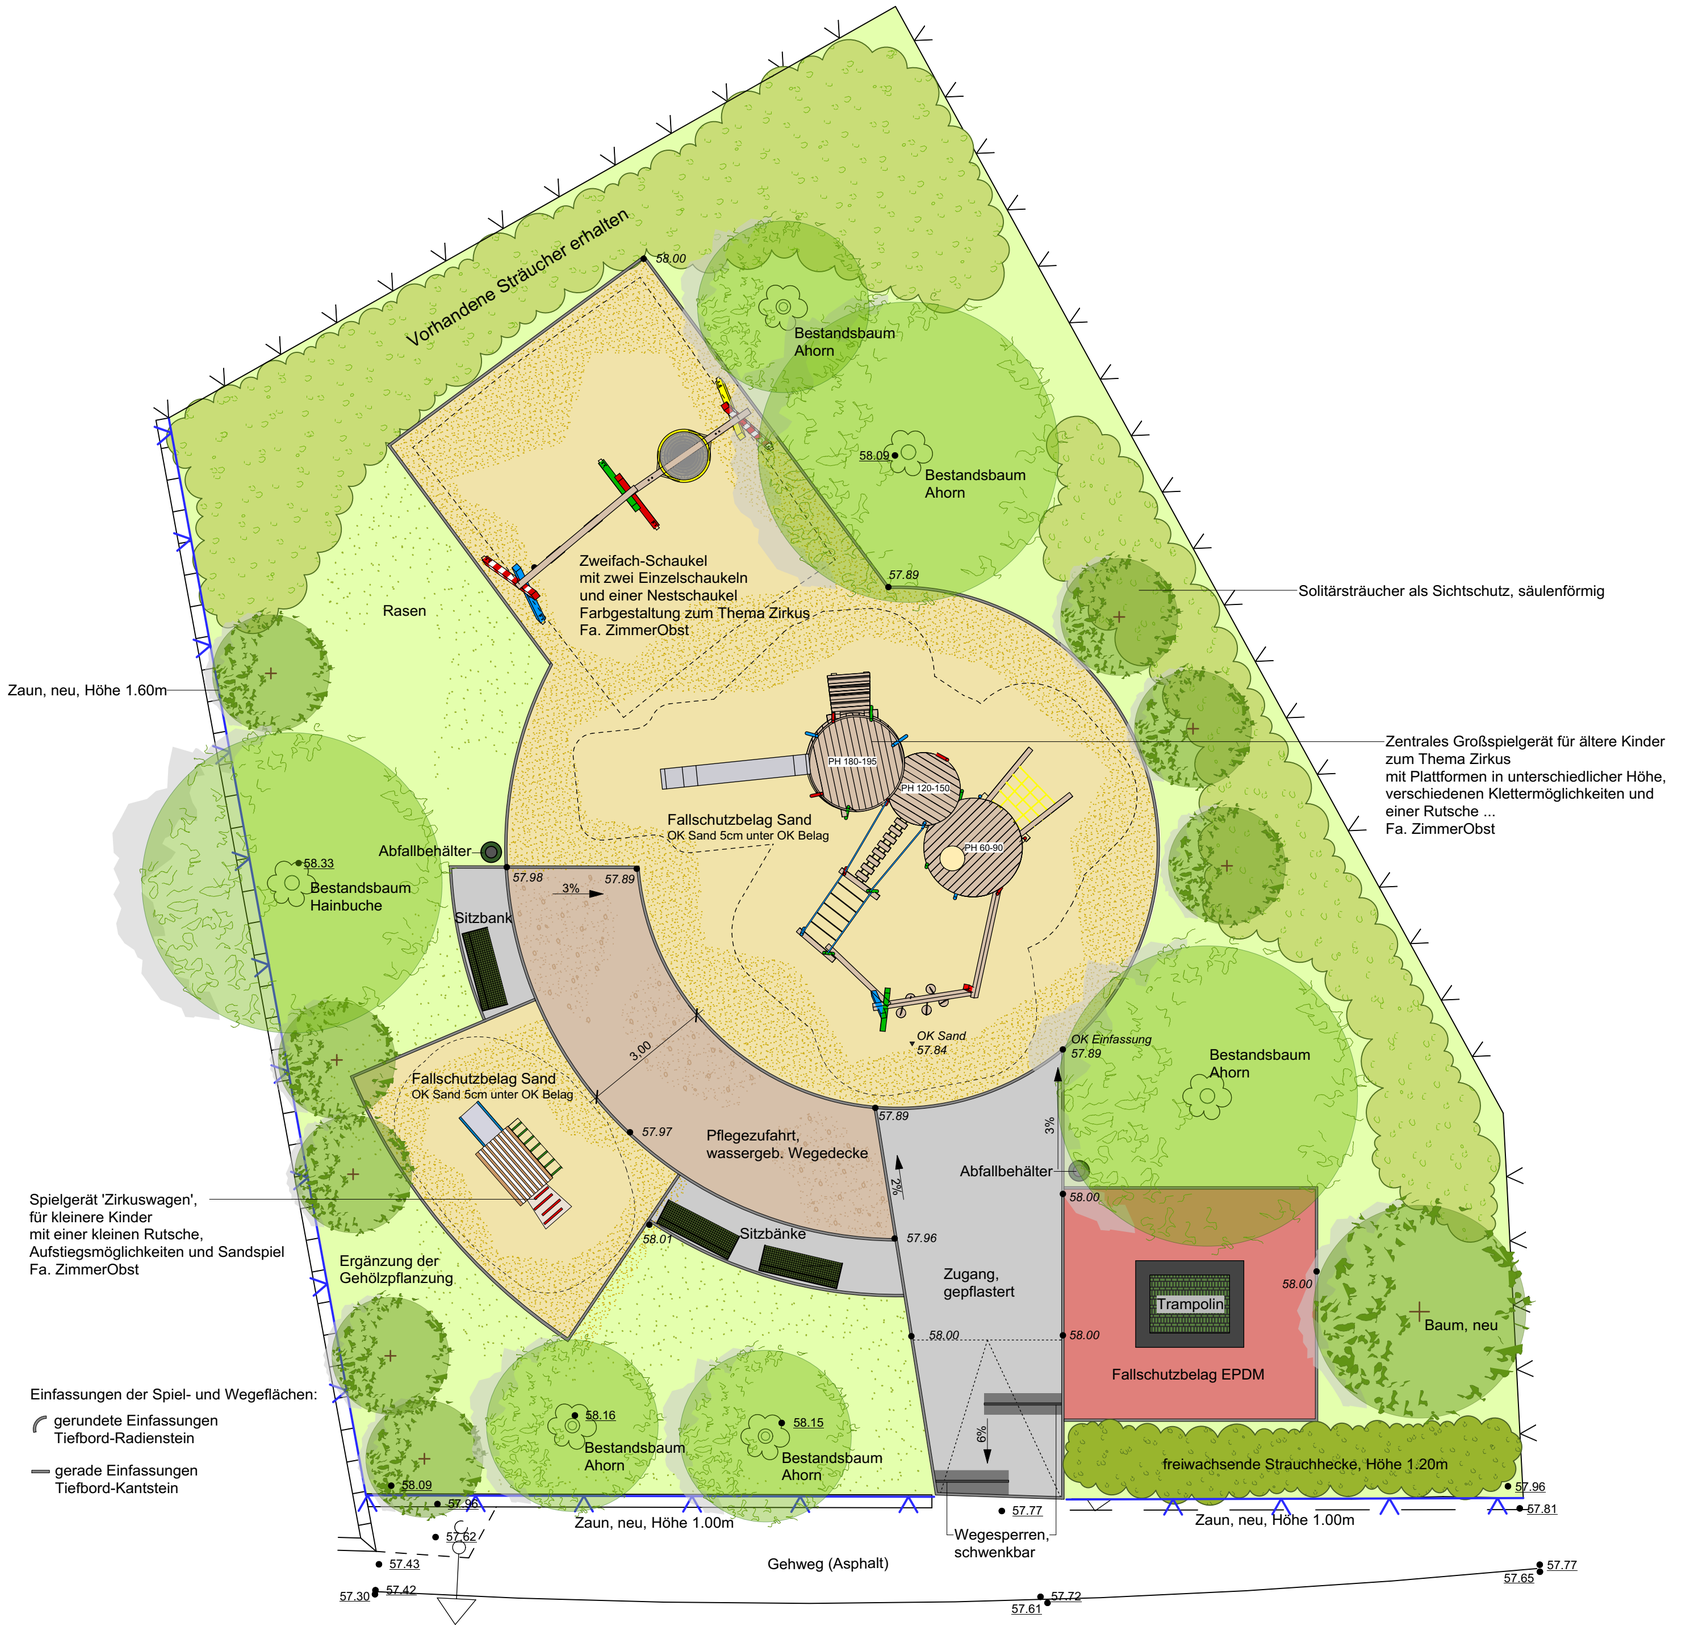



Alte Kölnstraße

Höhe, Bestand ● 57.77

Höhe, geplant ● *58.00*

Mitzeichnende Dienststelle	Art der Abstimmung	Unterschrift	Datum

Index	Datum	Bearb.	Änderungen	Verteiler
A	19.03.20	CKR	Überarbeitung Entwurf; Palisadenabtrennung entfällt; Standort Kleinkind-Spielbereich und Trampoline getauscht; Baumpflanzungen ergänzt	
B	30.04.20	DS	Überarbeitung Entwurf 2A gemäß Anm. Frau Plagmann; Ergänzung Planstempel	
C	06.05.20	CKR	Anpassen Bankstandorte; Ergänzung Höhen, Bestand und Höhen, geplant	
D				
Übersichtsplan				AG

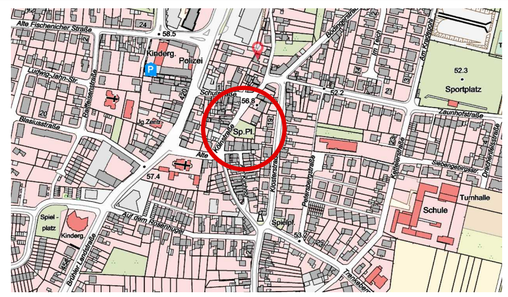

Stadt Köln

Amt für Kinder, Jugend und Familie
512 Abt. Kinderinteressen und Jugendförderung

Projektbezeichnung/Bauvorhaben: Spielplatz Alte Kölnstraße		Planart/Leistungsphase: Entwurf	
Planung: **GRÜNQUADRAT Landschaftsarchitektur** Petra Houstekova, Landschaftsarchitektin BDLA AKNW, Lustheide 85, 51427 Bergisch Gladbach, Fon: 02204 / 84 499 48, Mobil: 0173 / 84 29 576, la@gruenimquadrat.de		Bezirk/Stadtteil: Meschenich	Spielplatznr.: 2 13 01 03
		Datum / letzte Änderung: 11.10.2018 / 11.05.2020	Gezeichnet: PH/CKR; Massstab: 1:100
Bauherr: 512-10 Kinderinteressen/ Spielplatzangelegenheiten, Ottmar-Pohl-Platz 1, 51103 Köln		Plannummer: 2	Index: C; EDV-Projekt/Dateiname
51 - Amt für Kinder Jugend und Familie	67 - Amt f. Landschaftspfl u. Grünflächen		