Anlage 2

DRAUFSICHT:

M. 1:200

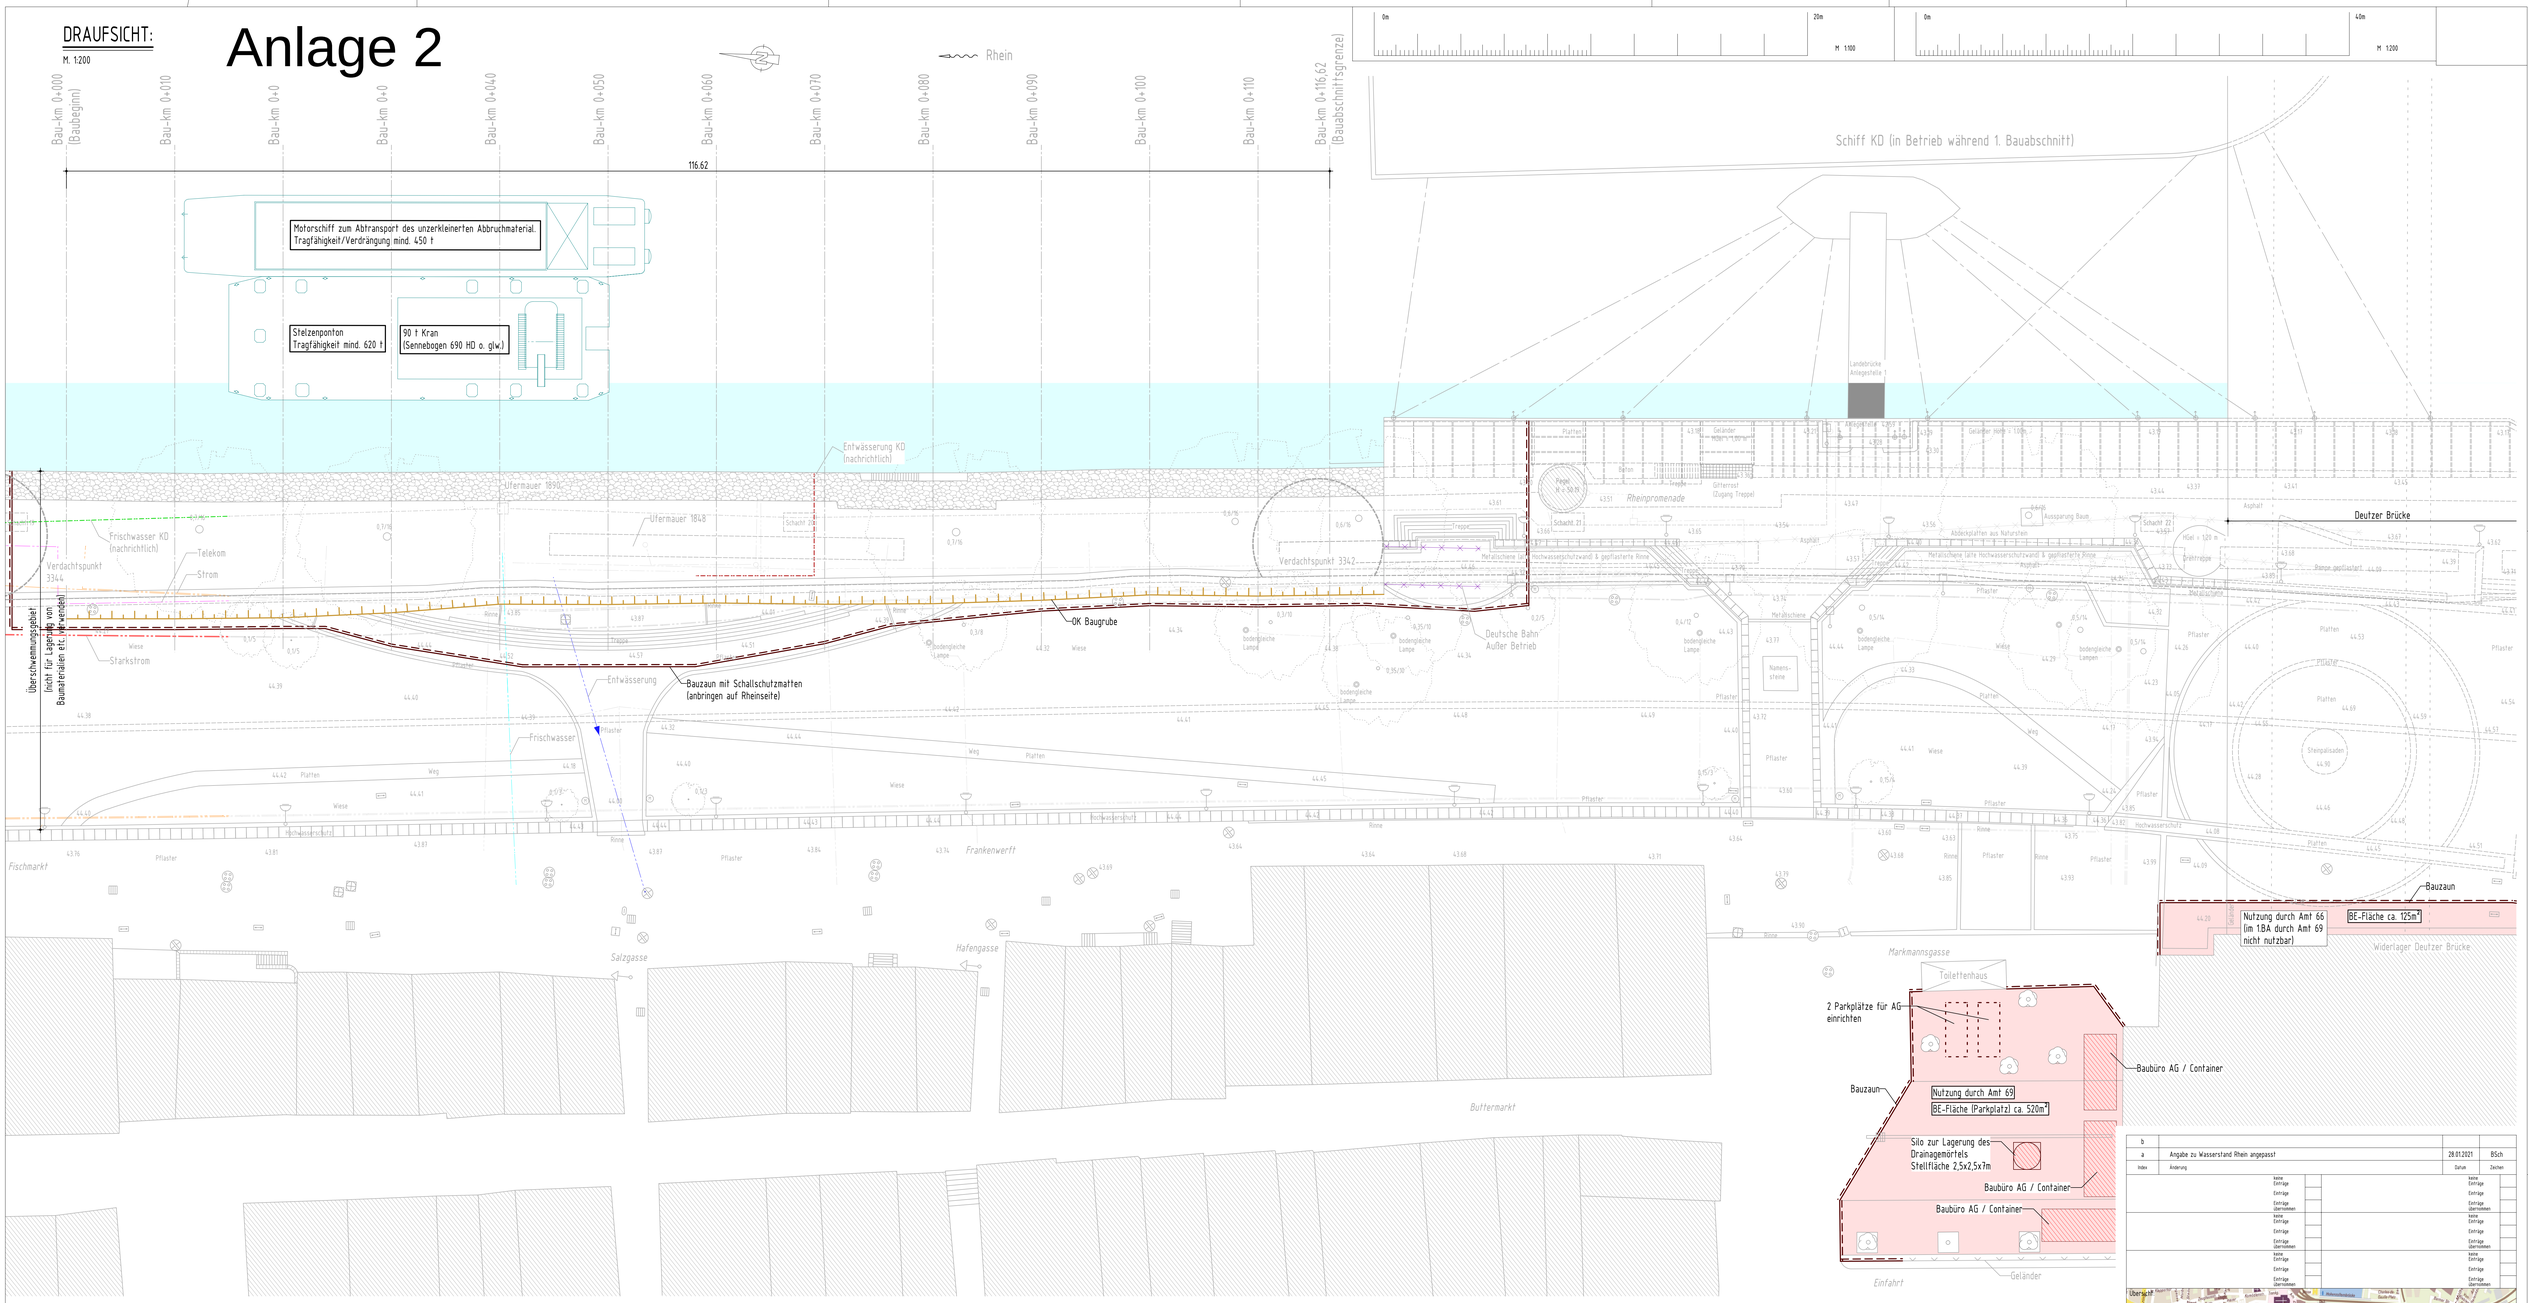

QUERSCHNITT BAU-KM 0+020:

M. 1:100

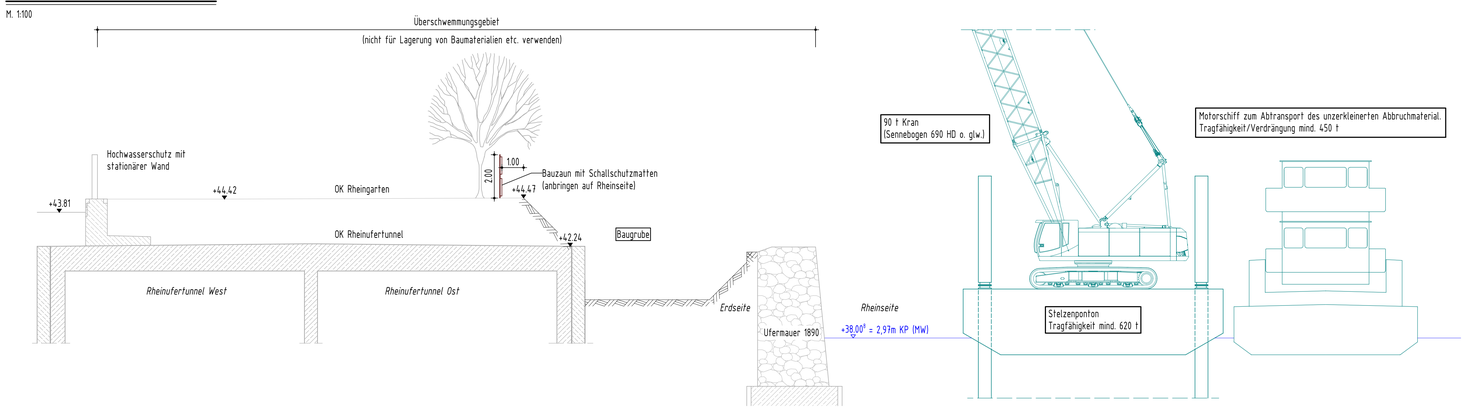

Hinweisschild	Baum Bestand	Schachtdeckel
Kabelschacht, klein	Abfalleimer	Lüfter
Aufsatzlaterne	Kabelschacht, doppelt	Kanaldeckel
Deutsche Bahn Außer Betrieb	Frischwasser	Entwässerung KD (nachrichtlich)
Strom	Entwässerung	Starkstrom
Telekom	Frischwasser KD (nachrichtlich)	

Das Baufeld verändert sich sukzessive mit dem Fortschritt des Ersatzneubaus.

Dieser Entwurfsplan ist nur in Verbindung mit allen anderen Entwurfsplänen gültig

Index	Änderung	Datum	Zeichen
b			
a	Angabe zu Wasserstand Rhein angepasst	28.01.2021	BSch

Übersicht

Planstufe:

Entwurfsplanung

Planverfasser/in:

Jülicher Zeile 24
52070 Aachen
Tel.: 0241/975199-220
Mail: info@dosser-kempen-krause.de

DOSSER KEMPEN KRAUSE INGENIEURE GMBH

Mühlenstraße 5-7
Niederlassung Euskirchen
53879 Euskirchen
Tel.: 02251/9556-0

	Datum	Name
bearb.	08.01.2021	JGabl
gez.	08.01.2021	BSch
gepr.	08.01.2021	Dieser

Bauwerk:

Kragplatte Rheinufer Altstadt
Fertigteil mit Ortbeton, vorgespannt

Planart / Inhalt:

Baustellenein-richtungsplan 1.BA
Draufsicht, Querschnitt

Plan-Nr.:

Bauwerksnummer	Teilbauwerk	Phase	Gewerk	Plartyp	Nummer	Index	Status
6981270	- 00	- E	- OB	- ÜP	- 0010	- a	- P

Maßstab: 1:100, 1:200

Datum: 08.01.2021

Stadt Köln Amt 69	Stadt Köln Amt 691	Stadt Köln Amt 691/3
freigegeben ohne Einträge	freigegeben ohne Einträge	freigegeben ohne Einträge
freigegeben mit Einträgen	freigegeben mit Einträgen	freigegeben mit Einträgen
nicht freigegeben	nicht freigegeben	nicht freigegeben
Datum / Unterschrift	Datum / Unterschrift	Datum / Unterschrift

Die Oberbürgermeisterin

Stadt Köln
Amt für Brücken, Tunnel und Stadtbahnbau

Das Urheberrecht an dieser Zeichnung verbleibt bei der Stadt Köln (§§ 1, 2, 15–18, 96 des Urheberrechtsgesetzes vom 09.09.1965 BGBl S. 1273).
Die Einspeicherung und Verarbeitung in elektronischen Systemen ist nur mit unserer schriftlichen Genehmigung zulässig. Die Zeichnung ist Dritten nicht zugänglich zu machen. Zuwiderhandlungen werden zivil- und strafrechtlich verfolgt.

Anlage 2

DRAUFSICHT:

M. 1:200

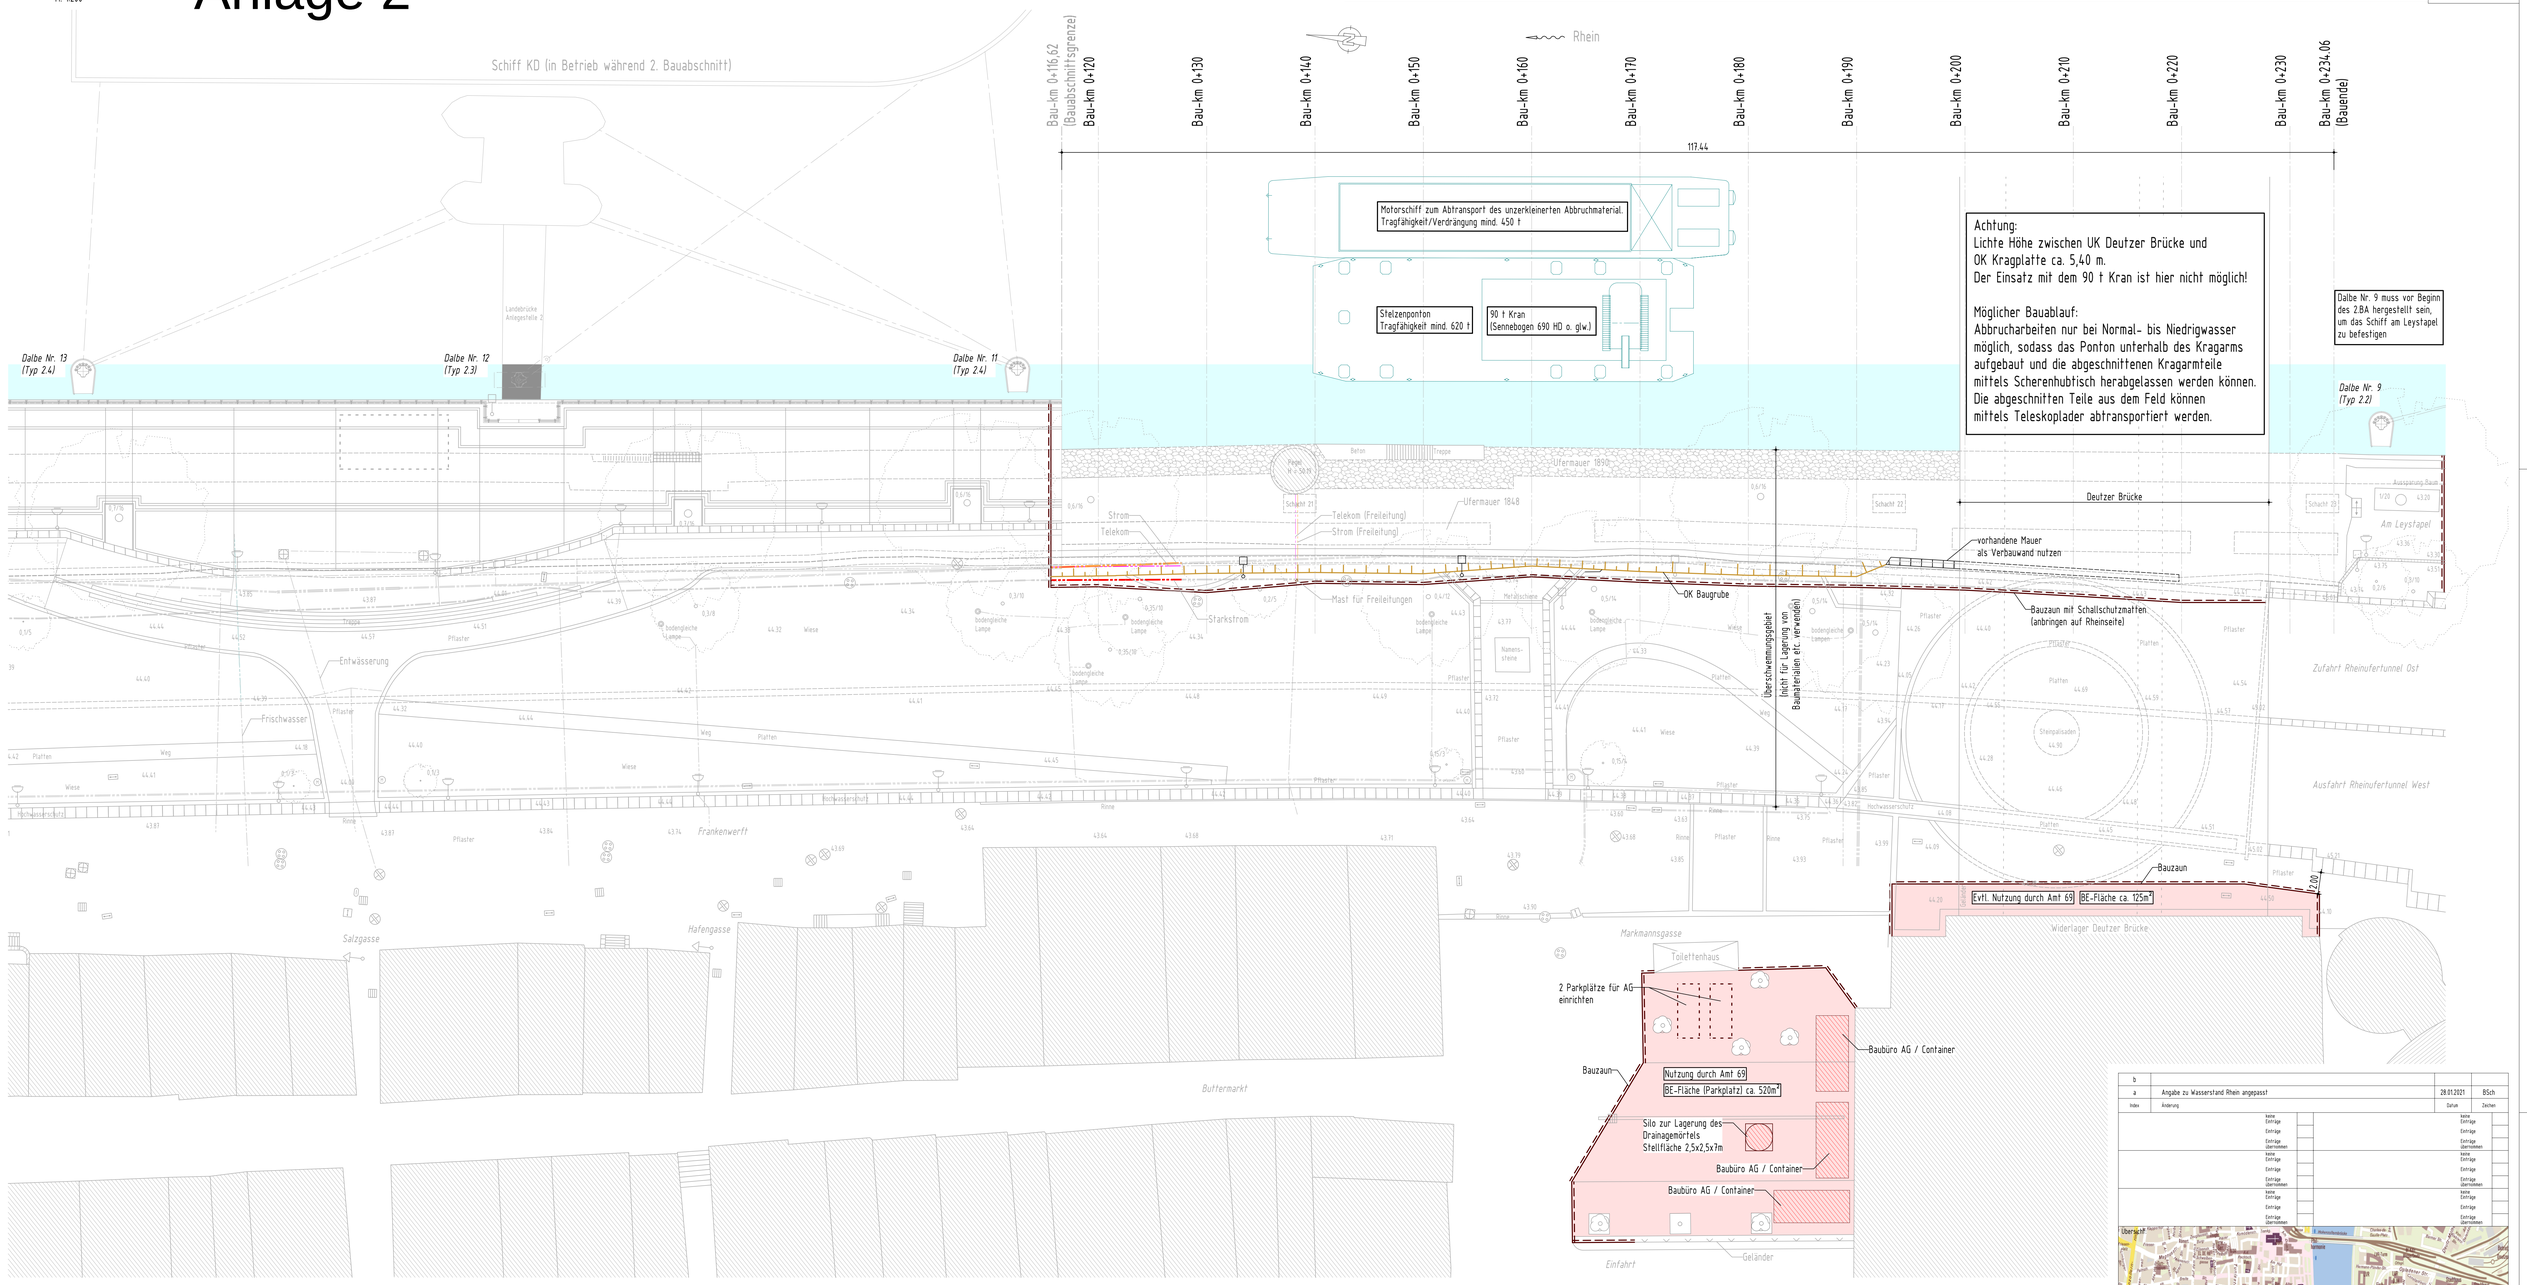

QUERSCHNITT BAU-KM 0+170:

M. 1:100

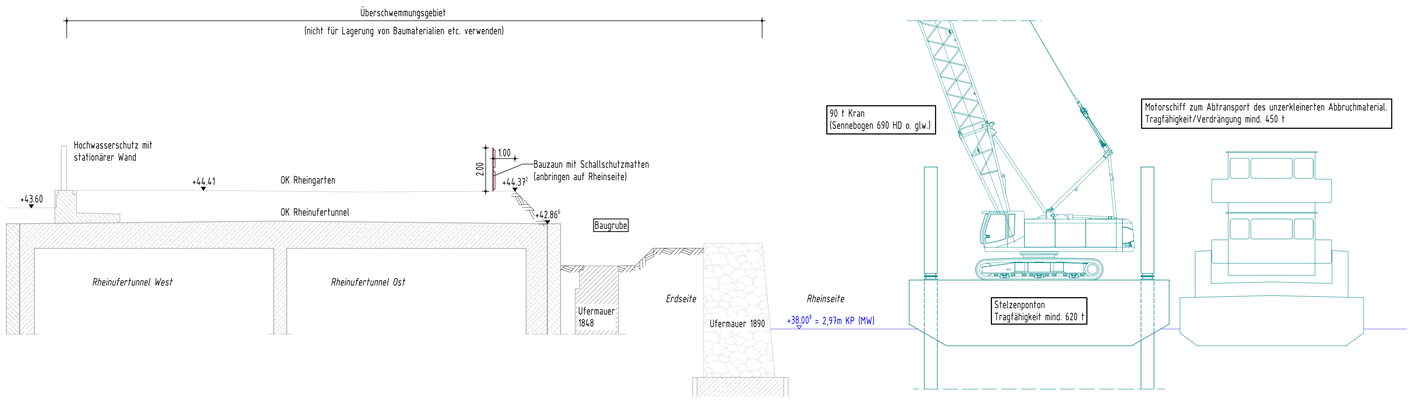

Hinweisschild	Baum Bestand	Schachtdeckel
Kabelschacht, klein	Abfalleimer	Lüfter
Aufsatzlaterne	Kabelschacht, doppelt	Kanaldeckel
Strom	Starkstrom	Telekom

Das Baufeld verändert sich sukzessive mit dem Fortschritt des Ersatzneubaus.

Dieser Entwurfsplan ist nur in Verbindung mit allen anderen Entwurfsplänen gültig

Index	Änderung	Datum	Zeichen
b			
a	Angabe zu Wasserstand Rhein angepasst	28.01.2021	BSch

Übersicht

Planstufe:

Entwurfsplanung

Planverfasser/in:
Uerichelt 24
52072 Aachen
Tel: 02415/9789-200
Mail: info@dosser-kempen-krause.de
DOSSER KEMPEN KRAUSE INGENIEURE GMBH
Mühlenstraße 5-7
Niederlassung Euskirchen
53879 Euskirchen
Tel: 02251/9906-0

		Datum	Name
bearb.		08.01.2021	JGall
gez.		08.01.2021	BSch
gepr.		08.01.2021	Dosser

Bauwerk:
Kragplatte Rheinufer Altstadt
Fertigteil mit Ortbeton, vorgespannt

Planart / Inhalt:
Baustelleneinrichtungsplan 2.BA
Draufsicht, Querschnitt

Plan-Nr.: 6981270 - 00 - E - OB - ÜP - 0011 - a - P
(Bauwerksnummer, Teilbauwerk, Phase, Gewerk, Plantyp, Nummer, Index, Status)

Maßstab: 1:100, 1:200

Datum: 08.01.2021

Stadt Köln Amt 69	Stadt Köln Amt 691	Stadt Köln Amt 691/3
freigegeben ohne Einträge	freigegeben ohne Einträge	freigegeben ohne Einträge
freigegeben mit Einträgen	freigegeben mit Einträgen	freigegeben mit Einträgen
nicht freigegeben	nicht freigegeben	nicht freigegeben
Datum / Unterschrift	Datum / Unterschrift	Datum / Unterschrift

Die Oberbürgermeisterin

Stadt Köln
Amt für Brücken, Tunnel und Stadtbahnbau

Das Urheberrecht an dieser Zeichnung verbleibt bei der Stadt Köln (§§ 1, 2, 15-18, 96 des Urheberrechtsgesetzes vom 09.09.1965 BGBl S. 1273).
Die Einspeicherung und Verarbeitung in elektronischen Systemen ist nur mit unserer schriftlichen Genehmigung zulässig. Die Zeichnung ist Dritten nicht zugänglich zu machen. Zuwiderhandlungen werden zivil- und strafrechtlich verfolgt.