

279 x 750 mm

# Legende

## Bestand

- Baum
- Rückbau vorhandener Anlagen
- Lichtsignalanlage
- Gebäude
- Verkehrs- und Hinweisschilder
- Bestandshöhe
- Stromkasten Verteilerkasten
- Fahrgastunterstand
- Werbeanlagen/Anschlagssäule
- Telefonzelle
- Kanaldeckel Entlüftungsdeckel
- Grünland
- Beleuchtungsanlagen
- Sinkkasten Einlauf
- Gasschieber Wasserschieber, Hydrant
- Baumschutzbügel
- Poller, Mast, Fahnenstange
- Schächte
- Abfallbehälter, Briefkasten, Parkautomat
- Findling


## Planung

- Straßenbegrenzungslinie gemäß B-Plan
- Grundstücksgrenze privat/öffentlich
- Zaun
- Achse
- Gussasphalttrinne
- Hochbord 12/15/25
- Rundbord 15/22
- Tiefbord
- Winkelstein 30/22/8
- Flachbord
- Materialwechsel
- Straßenbegrenzungslinie gemäß B-Plan
- Schmalstrich Markierungen
- Breitstrich Markierungen
- Basamentstein 16/16/14


- Asphalt/Gussasphalt
- Betonsteinpflaster 40/40 grau
- Betonsteinplatten 30/30 altgraphit oder gleichwertig
- Betonsteinplatten 30/15 altgraphit oder gleichwertig
- Betonsteinplatten 30/15 anthrazit
- Buskap Betonsteinplatten 30/30/8 altgraphit oder gleichwertig Blindleitsystem 30/30/08 anthrazit
- Betonsteinpflaster 10/20 anthrazit/ grau
- Gehwegüberfahrt (mit LKW) Betonsteinplatten 10/20/10 altgraphit oder gleichwertig
- Kleinpflaster 10/10 Granit, hell
- Geländeauffläche
- Geländeverkauffläche
- Gen. Geh- und Radweg Betonsteinplatten 30/30 altgraphit oder gleichwertig
- baulicher Radweg Betonsteinplatten 30/15 rot
- Rotmarkierung auf der Fahrbahn Radfahrersfurt
- Grünfläche/ Baumbeet
- Taktile Elemente Rippenplatte 30/30
- Taktile Elemente Noppenplatte 30/30

- Standort für LSA und Mast
- Straßenbeleuchtung
- Ein- und Ausfahrt KFZ
- Fußläufiger Hauseingang
- Standort für VZ Pfosten
- Poller/ Absperrpfosten
- Sinkkasten
- Fahrgastunterstand
- Dynamische Fahrgastinformationen (IDFI) "optionaler Standort"
- Abfallbehälter
- Findling
- Baum
- Baumschutzbügel
- Fahrradnadel/ Anlehnbügel

Dienststelle	Art der Abstimmung	Unterschrift	Datum
KVB	Buskap		09.09.2020
662/1	StVO-Anordnung		15.09.2020
261/21	Versetzen der Zaunanlage. Übertragung der Fläche bzgl. Liegenschaftskataster		15.09.2020

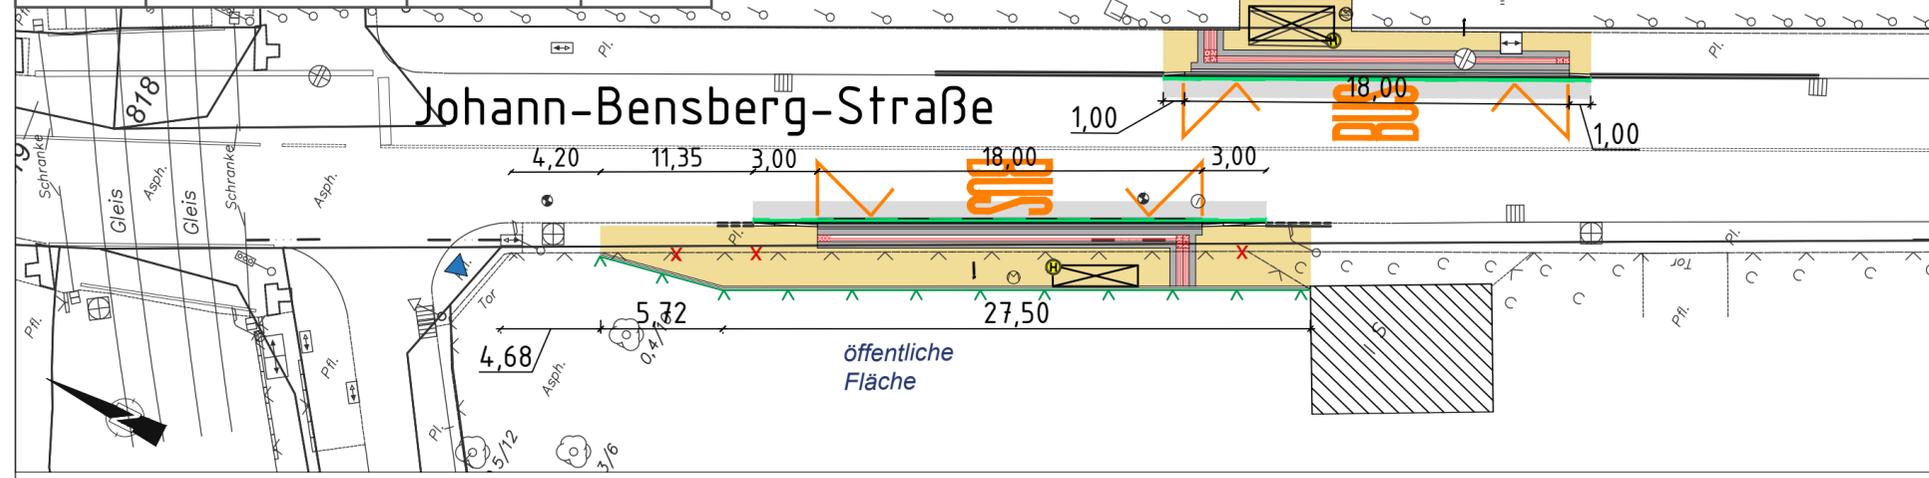

## Detail M 1:100 [m]

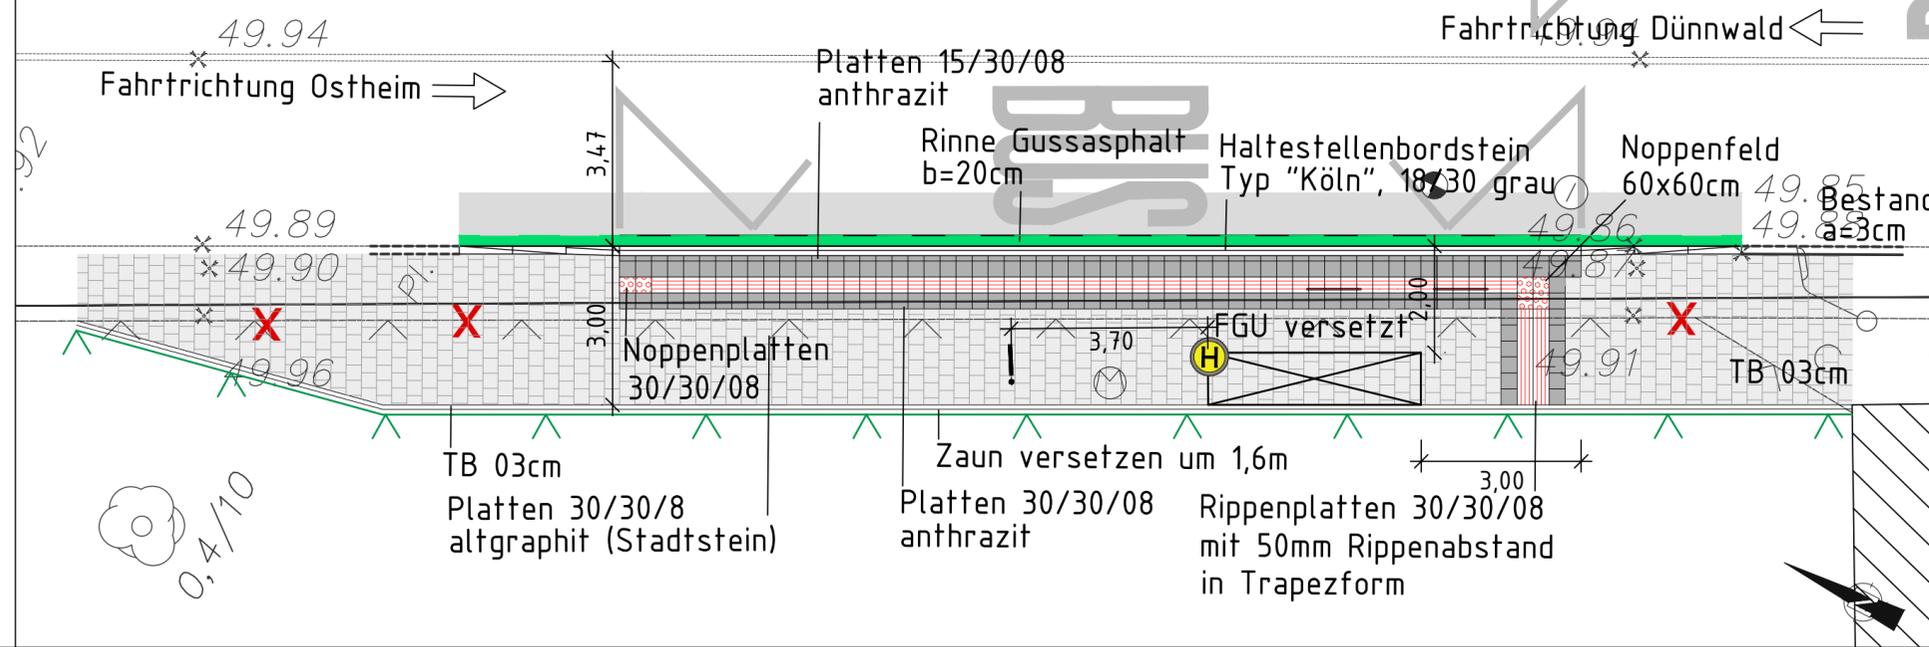

Pos.	Änderungen	Bearb.	Gez.	Gepr.	Geneh.	Datum


Vermessungstechnische Grundlage im Höhensystem:  
 NHN  
 NN

Sicherheitsaudit vom:  
 Auditor/in:

Koordinatensystem:  
 Gauß-Krüger  
 UTM/ ETRS85

Sitzung/Gremium:  
 Datum:

## Übersichtsplan

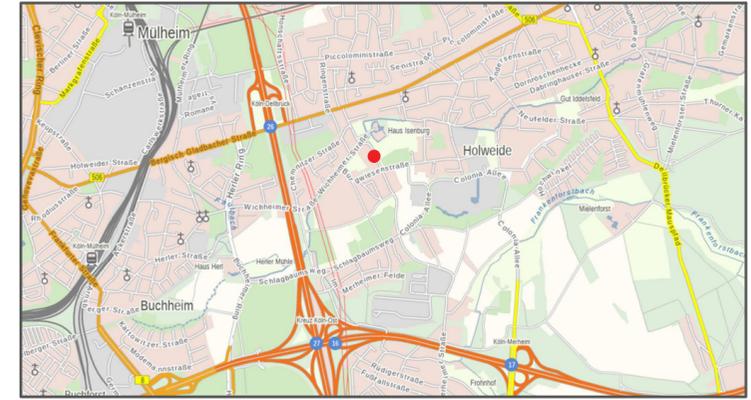

## Entwurfsplanung

**Stadt Köln** büro stadVerkehr

Bezirk/ Stadtteil 9 / Holweide	Planart Lageplan - Sonderplan	Zeichner/Datum /18.11.20
Straßenname/Maßnahme Barrierefreier Haltestellenausbau der Linie 157 Haltestelle Nr.9: Vischeringstraße FR Ostheim		geprüft/ Datum /18.11.20
Datum 30.09.2020	Plannummer Anlage 3	EDV-Projekt/Dateiname
Amtsleiter/-in (66)	Abteilungsleiterin (664) 29.09.2020	Gruppenleiter/-in (664/5) 28.09.2020
		Sachbearbeiter/-in (664/5) 14.09.2020