279 x 750 mm

Legende

Bestand

Baum
Rückbau vorhandener Anlagen
Lichtsignalanlage
Gebäude
Verkehrs- und Hinweisschilder
50.66 Bestandshöhe
Stromkasten Verteilerkasten
Fahrgast-unterstand
Werbeanlagen/ Anschlagssäule
Telefonzelle
Kanaldeckel Entlüftungsdeckel
Grünland
Beleuchtungs-anlagen
Sinkkasten Einlauf
Gasschieber Wasserschieber, Hydrant
Baumschutzbügel
Poller, Mast, Fahnenstange
Schächte
Abfallbehälter, Briefkasten Parkautomat
Findling

Planung

Straßenbegrenzungslinie gemäß B-Plan
Grundstücksgrenze privat/öffentlich
Zaun
Achse
Gussasphaltrinne
Hochbord 12/15/25
Rundbord 15/22
Tiefbord
Winkelstein 30/22/8
Flachbord
Materialwechsel
Straßenbegrenzungslinie gemäß B-Plan
Schmalstrich Markierungen
Breitstrich Markierungen
Basamentstein 16/16/14

Asphalt/Gussasphalt
Betonsteinplatten 40/40 grau
Betonsteinplatten 30/30 altgraphit oder gleichwertig
Betonsteinplatten 30/15 altgraphit oder gleichwertig
Betonsteinplatten 30/15 anthrazit
Buskap Betonsteinplatten 30/30/8 altgraphit oder gleichwertig Blindenleitsystem 30/30/08 anthrazit
Betonsteinpflaster 10/20 altgraphit oder gleichwertig
Betonsteinpflaster 10/20 anthrazit/ grau
Gehwegüberfahrt (mit LKW) Betonsteinplatten 10/20/10 altgraphit oder gleichwertig
Kleinpflaster 10/10 Granit, hell
Geländeankaufffläche
Geländeverkaufffläche
Gem. Geh- und Radweg Betonsteinplatten 30/30 altgraphit oder gleichwertig
baulicher Radweg Betonsteinplatten 30/15 rot
Rotmarkierung auf der Fahrbahn Radfahrerfurt
Grünfläche/ Baumbeet
Taktile Elemente Rippenplatte 30/30
Taktile Elemente Noppenplatte 30/30

Standort für LSA und Mast
Straßen-beleuchtung
Ein- und Ausfahrt KFZ
Fußläufiger Hauseingang
Standort für VZ Pfosten
Poller/ Absperr-pfosten
Sinkkasten
Fahrgastunterstand
Dynamische Fahrgastinformationen (DFI) "optionaler Standort"
Abfallbehälter
Findling
Baum
Baumschutzbügel
Fahrradnadel/ Anlehnbügel

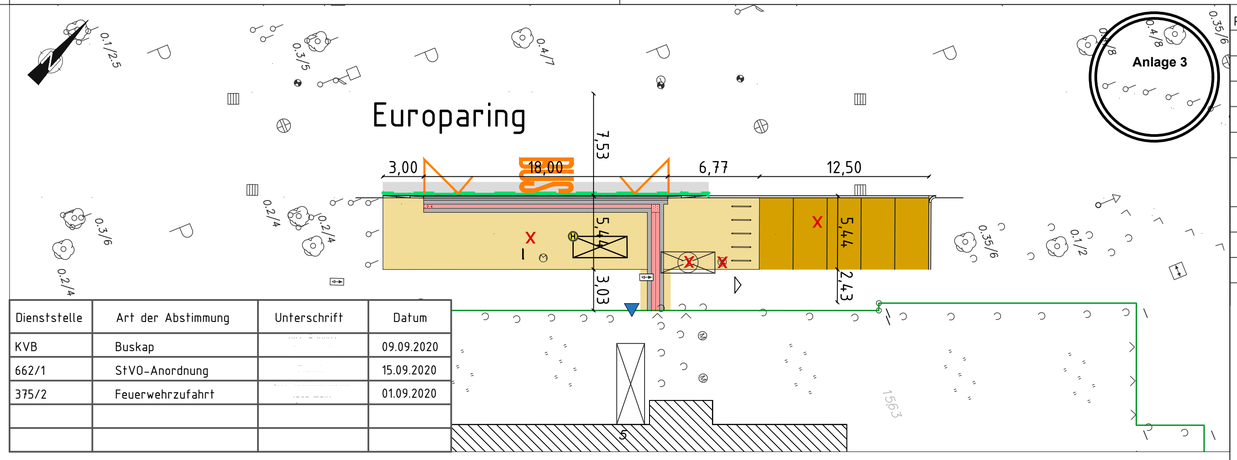

Dienststelle	Art der Abstimmung	Unterschrift	Datum
KVB	Buskap		09.09.2020
662/1	StVO-Anordnung		15.09.2020
375/2	Feuerwehrzufahrt		01.09.2020

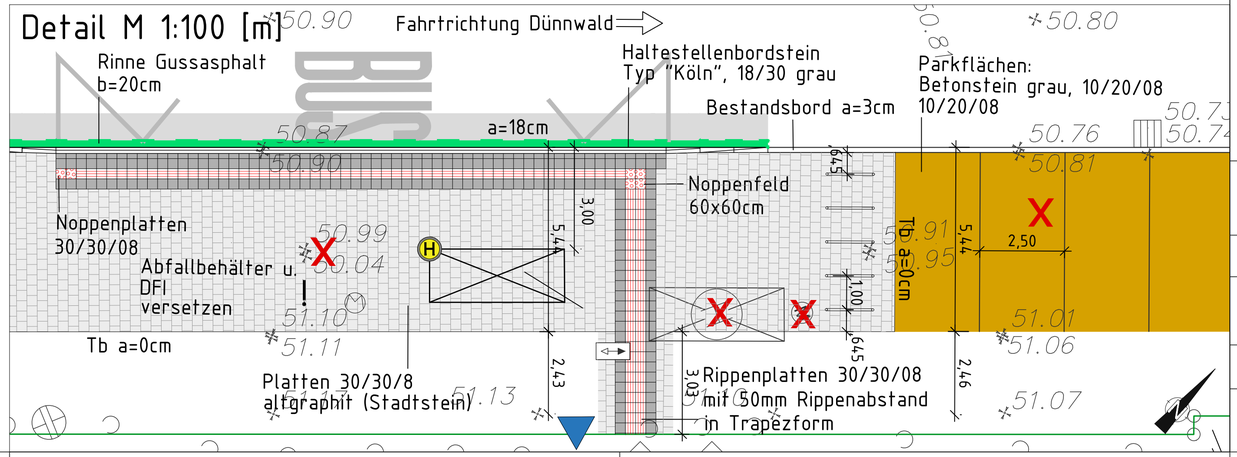

Pos.	Änderungen	Bearb.	Gez.	Gepr.	Geneh.	Datum

Vermessungstechnische Grundlage im Höhensystem: ☐ NHN ☐ NN	Koordinatensystem: ☐ Gauß-Krüger ☐ UTM/ ETSR85
Sicherheitsaudit vom:	Sitzung/Gremium:
Auditor/in:	Datum:

Übersichtsplan

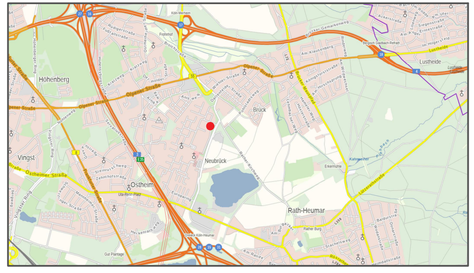

Entwurfsplanung

Stadt Köln

büro stadtVerkehr

Bezirk/ Stadtteil: 8 / Neubrück	Planart: Lageplan	Zeichner/Datum: /18.11.20
Straßenname/Maßnahme: Barrierefreier Haltestellenausbau der Linie 157 Haltestelle Nr.1: Europaring FR Dünnwald		geprüft/ Datum: /18.11.20
		Maßstab: 1:250 / 1:100

Datum: 30.09.2020	Plannummer: Anlage 3	EDV-Projekt/Dateiname:

Amtsleiter/-in (66)	Abteilungsleiter/-in (664)	Gruppenleiter/-in (664/5)	Sachbearbeiter/-in (664/5)
-	29.09.2020	28.09.2020	14.09.2020