



279 x 750 mm

Legende

Bestand			


Planung			

Dienststelle	Art der Abstimmung	Unterschrift	Datum
KVB	Buskap		09.09.2020
662/1	StVO-Anordnung		15.09.2020

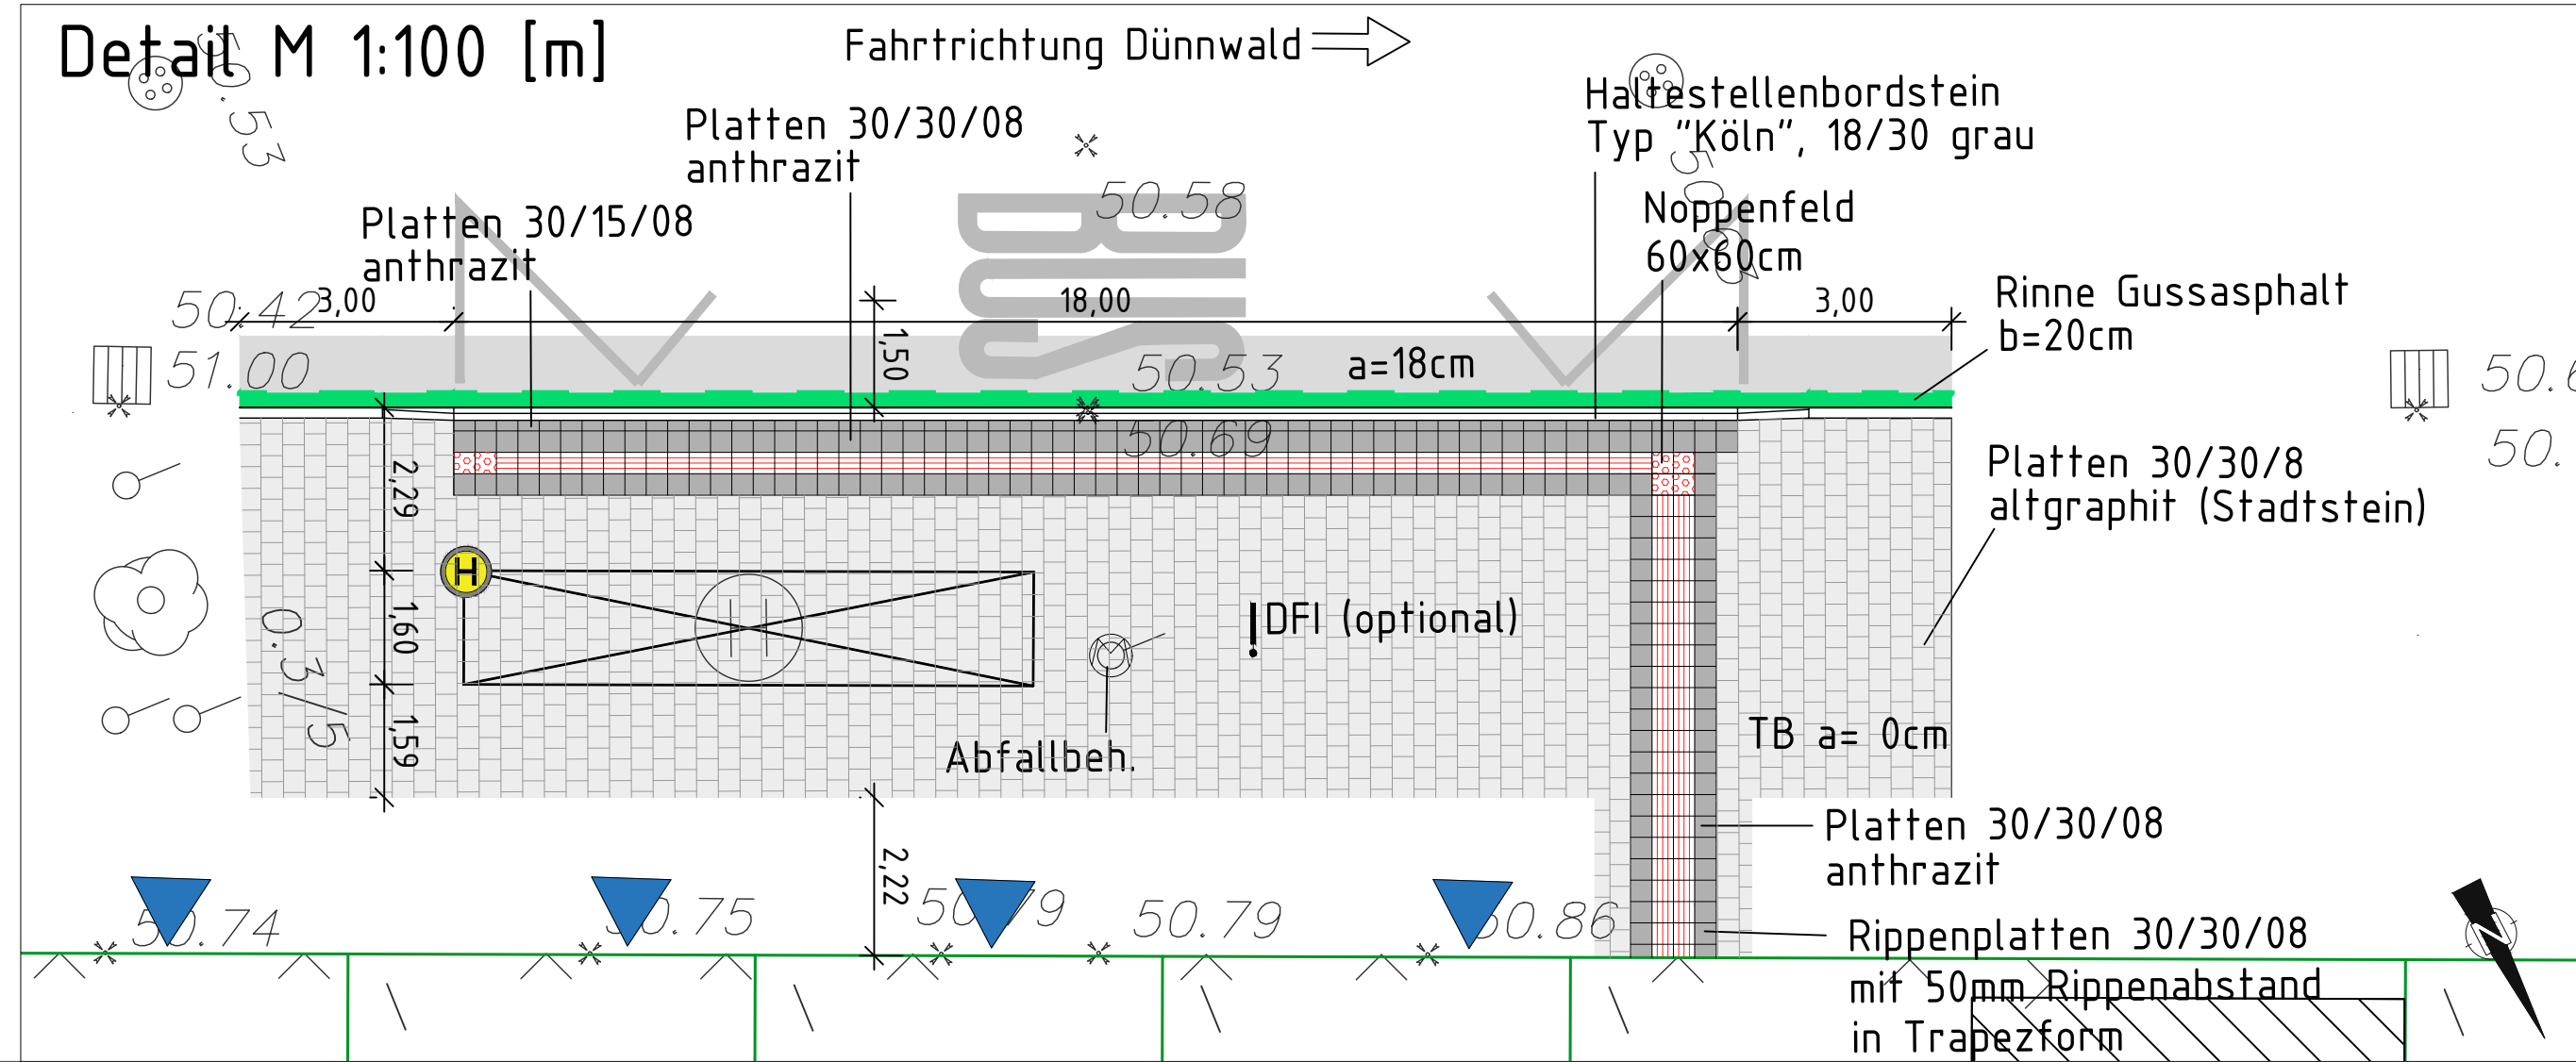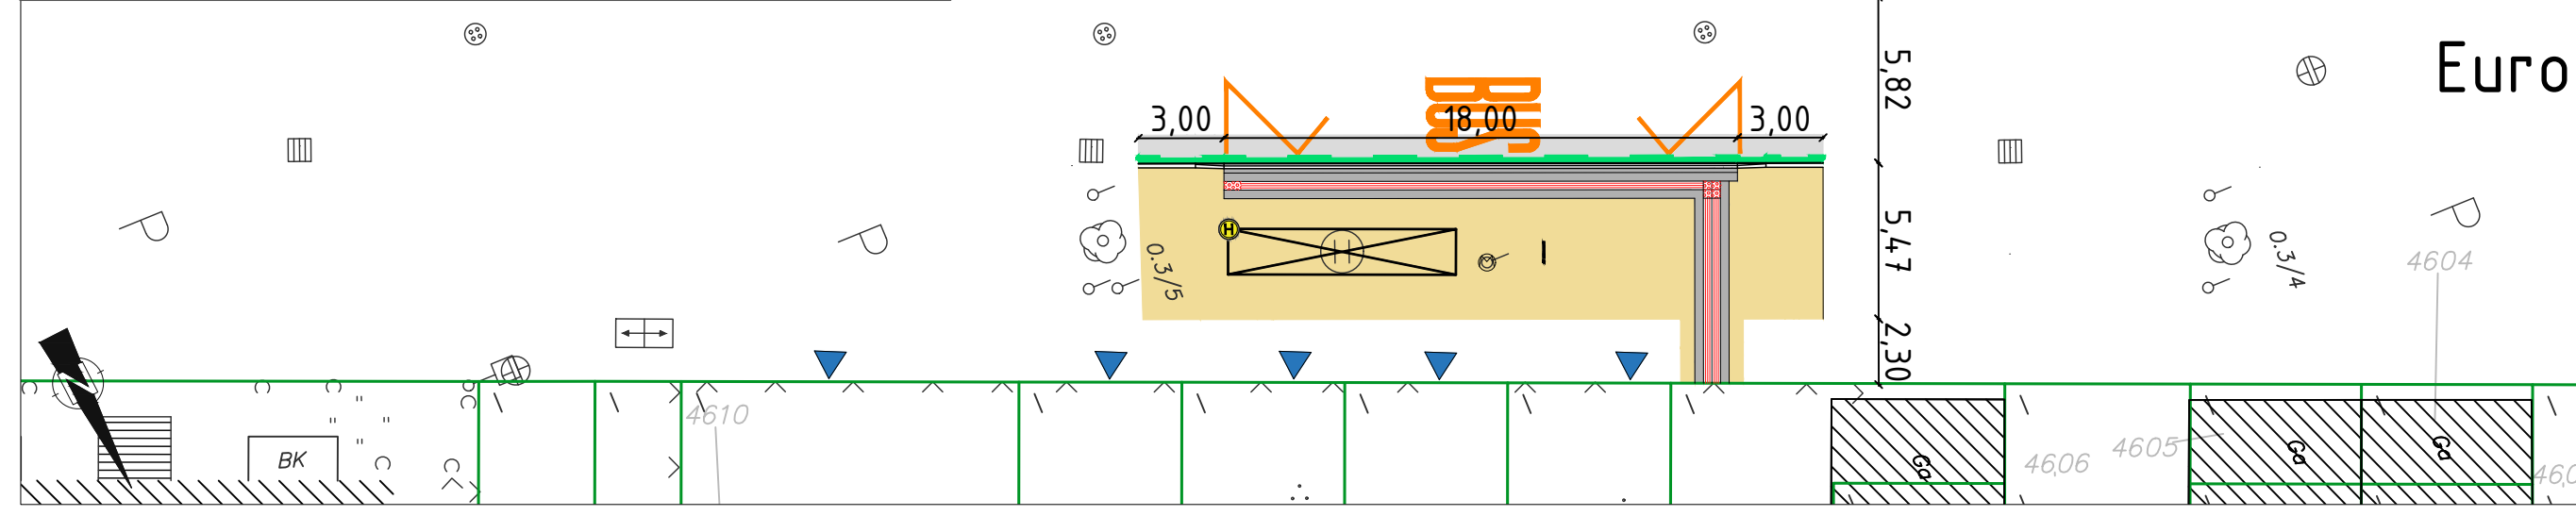

Pos.	Änderungen	Bearb.	Gez.	Gepr.	Geneh.	Datum

Vermessungstechnische Grundlage im Höhensystem: <input type="checkbox"/> NHN <input type="checkbox"/> NN	Koordinatensystem: <input type="checkbox"/> Gauß-Krüger <input type="checkbox"/> UTM/ ETRS85
Sicherheitsaudit vom: Auditor/in:	Sitzung/Gremium: Datum:

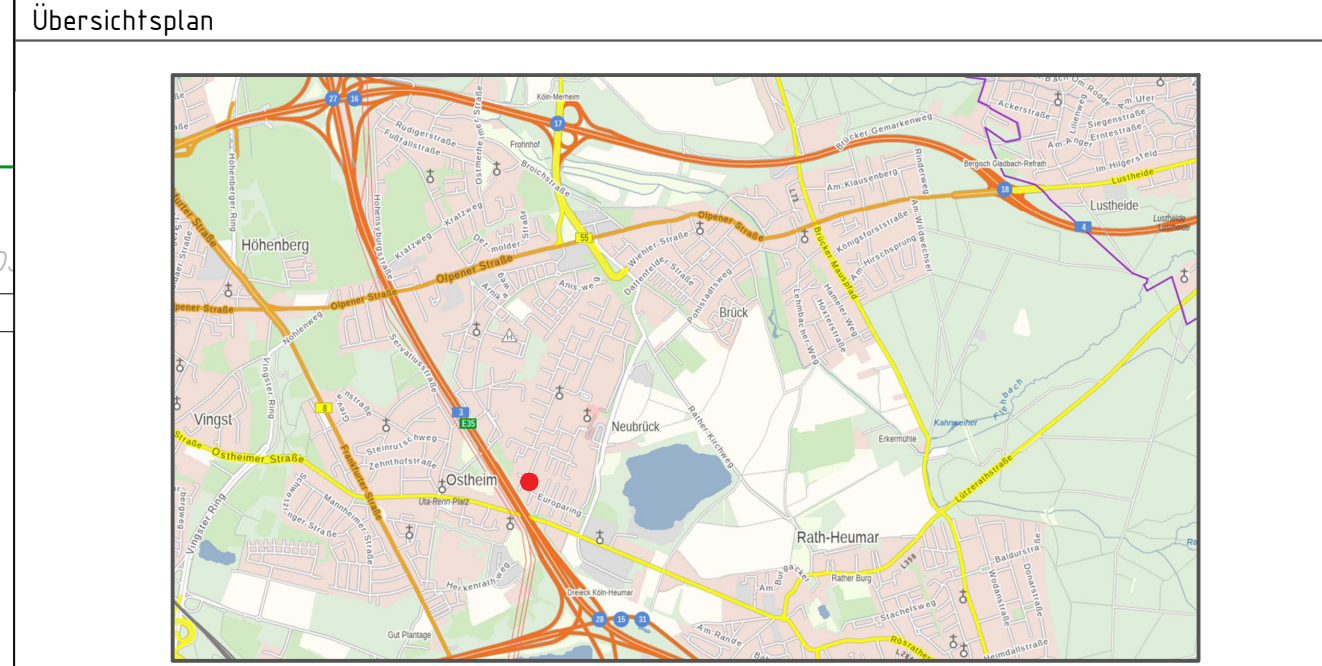

Entwurfsplanung

Bezirk/ Stadtteil 8 / Neubrück	Planart Lageplan
Straßenname/Maßnahme Barrierefreier Haltestellenausbau der Linie 157 Haltestelle Nr.3: Ludwig-Quidde-Platz	
Datum 30.09.2020	EDV-Projekt/Dateiname Anlage 5
Amtsleiter/-in (66)	Abteilungsleiter/-in (664) 29.09.2020
	Gruppenleiter/-in (664/5) 28.09.2020
	Sachbearbeiter/-in (664/5) 14.09.2020