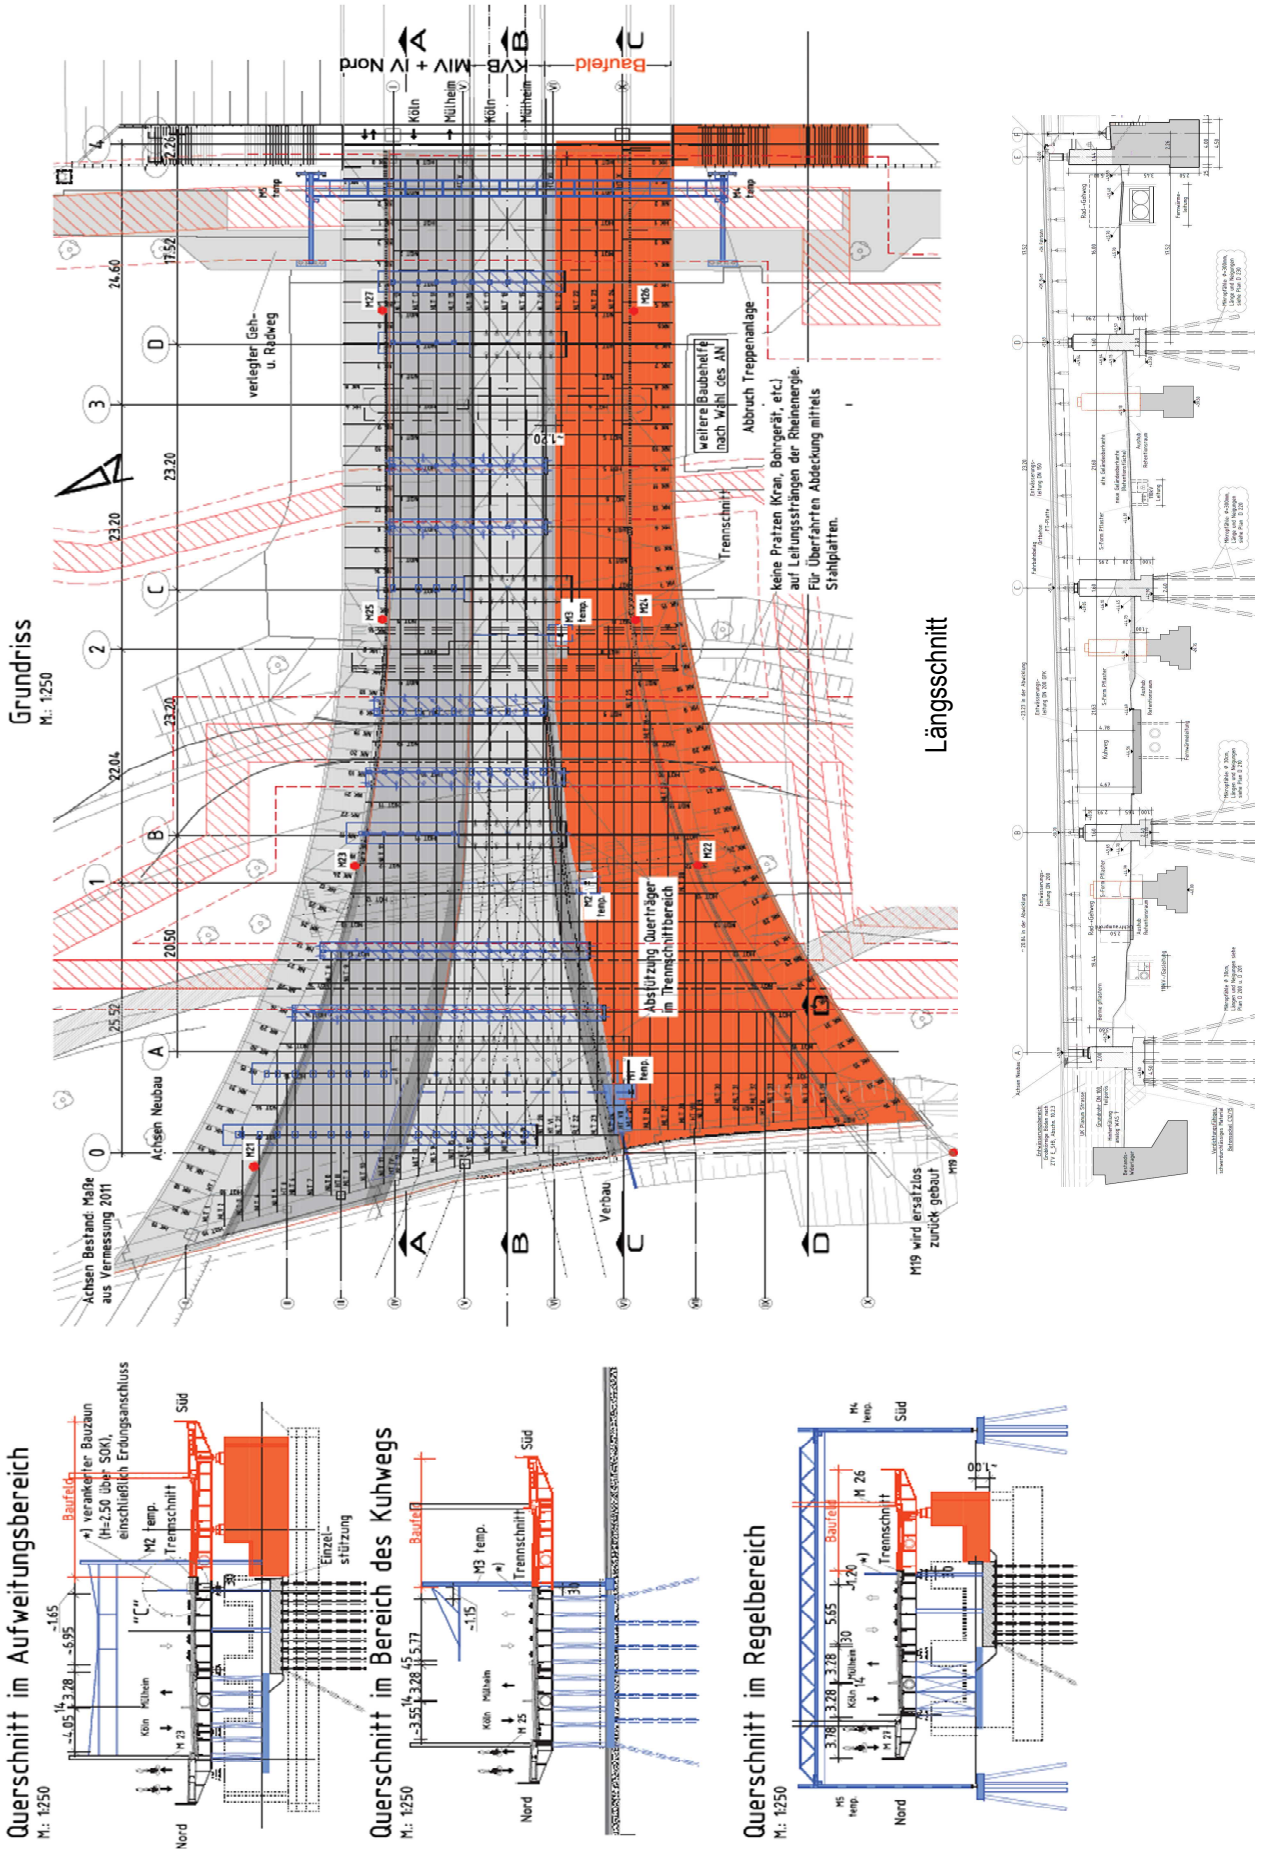Anlage 2: Plan Abbruch südlicher Stahlüberbau Deichbrücke