


Anlage zur Satzung der Stadt Köln über die Verlängerung einer Veränderungssperre in Köln-Pesch Arbeitstitel: Donatusstraße in Köln-Pesch

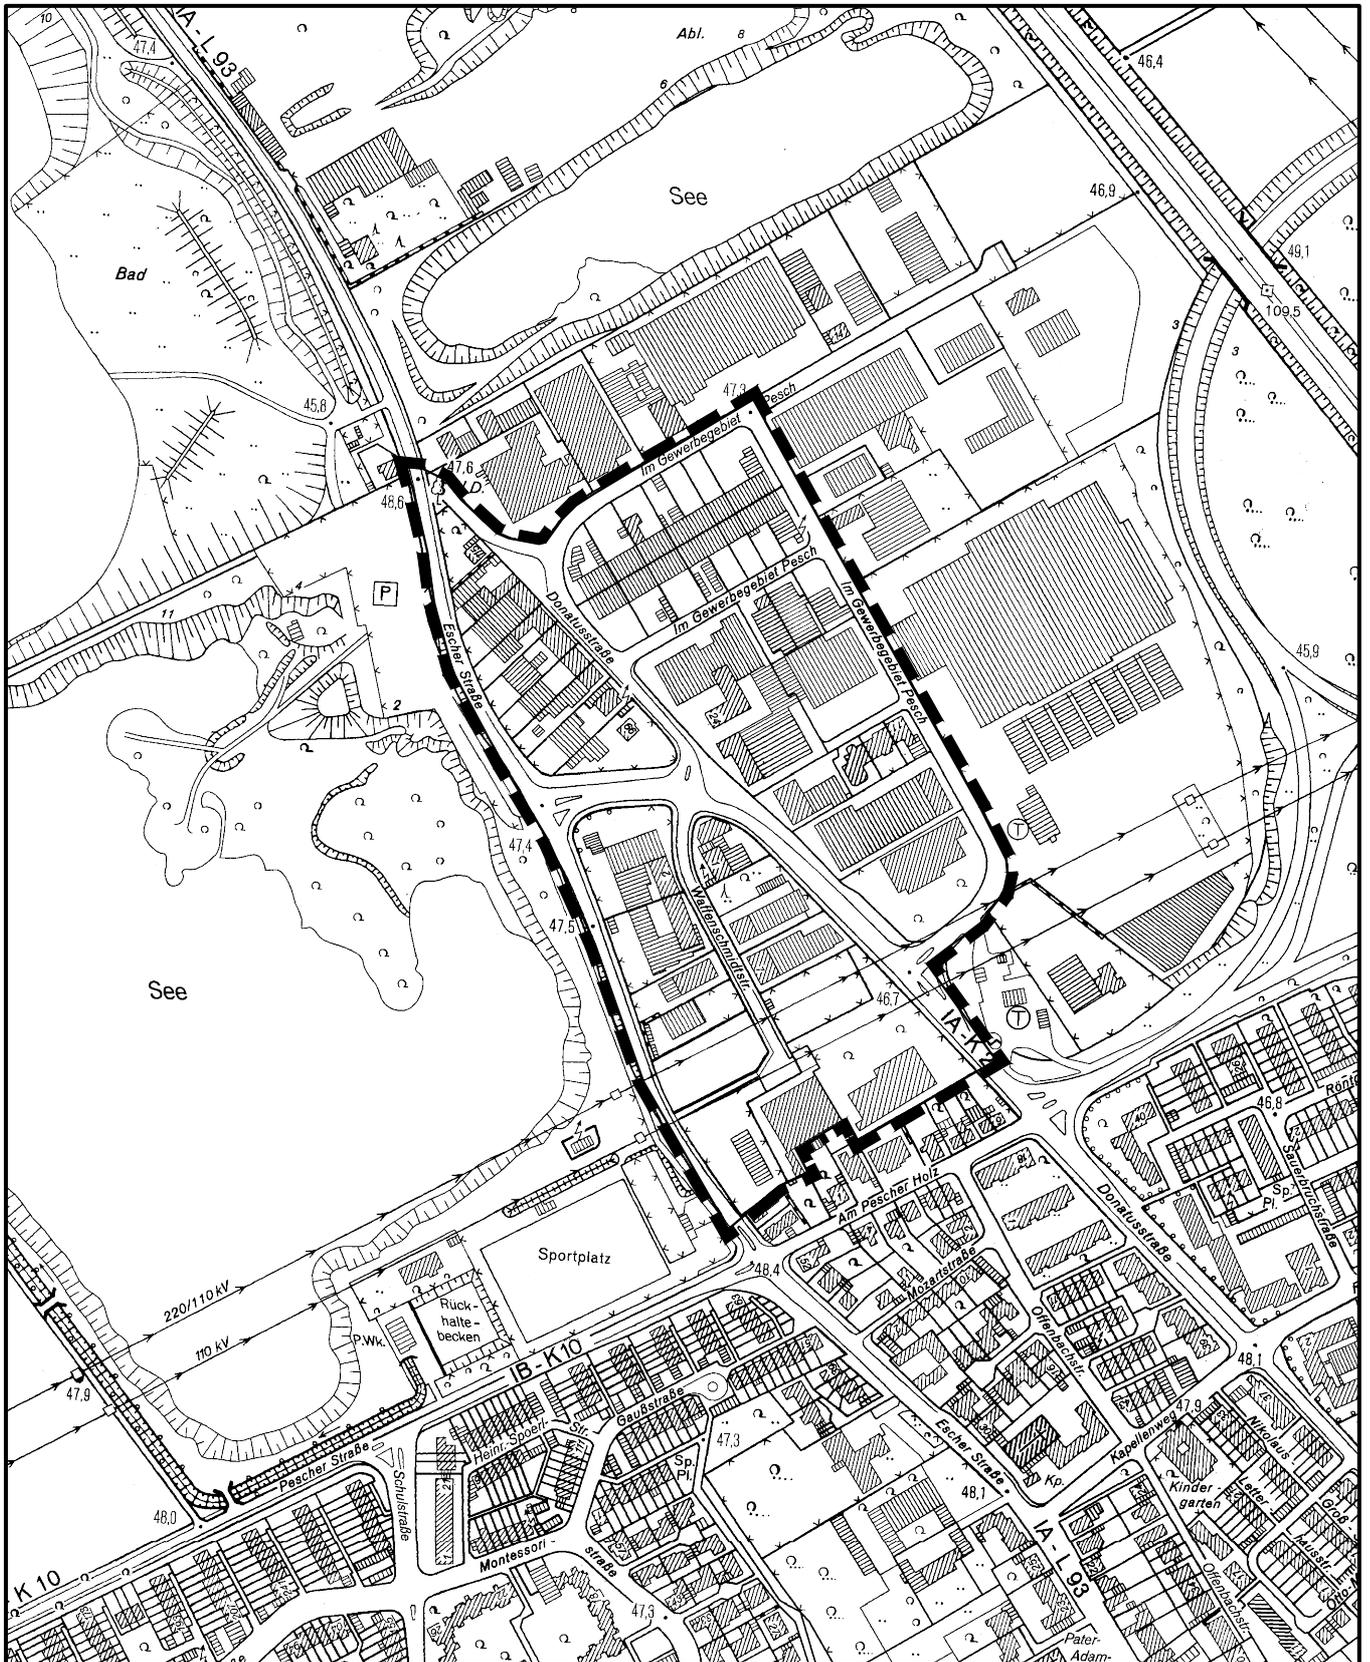

Maßstab 1 : 5 000

