


# Abgrenzung des Geltungsbereichs des vorhabenbezogenen Bebauungsplans

## Arbeitstitel: "Hochpunkt Siegburger Straße" in Köln - Deutz

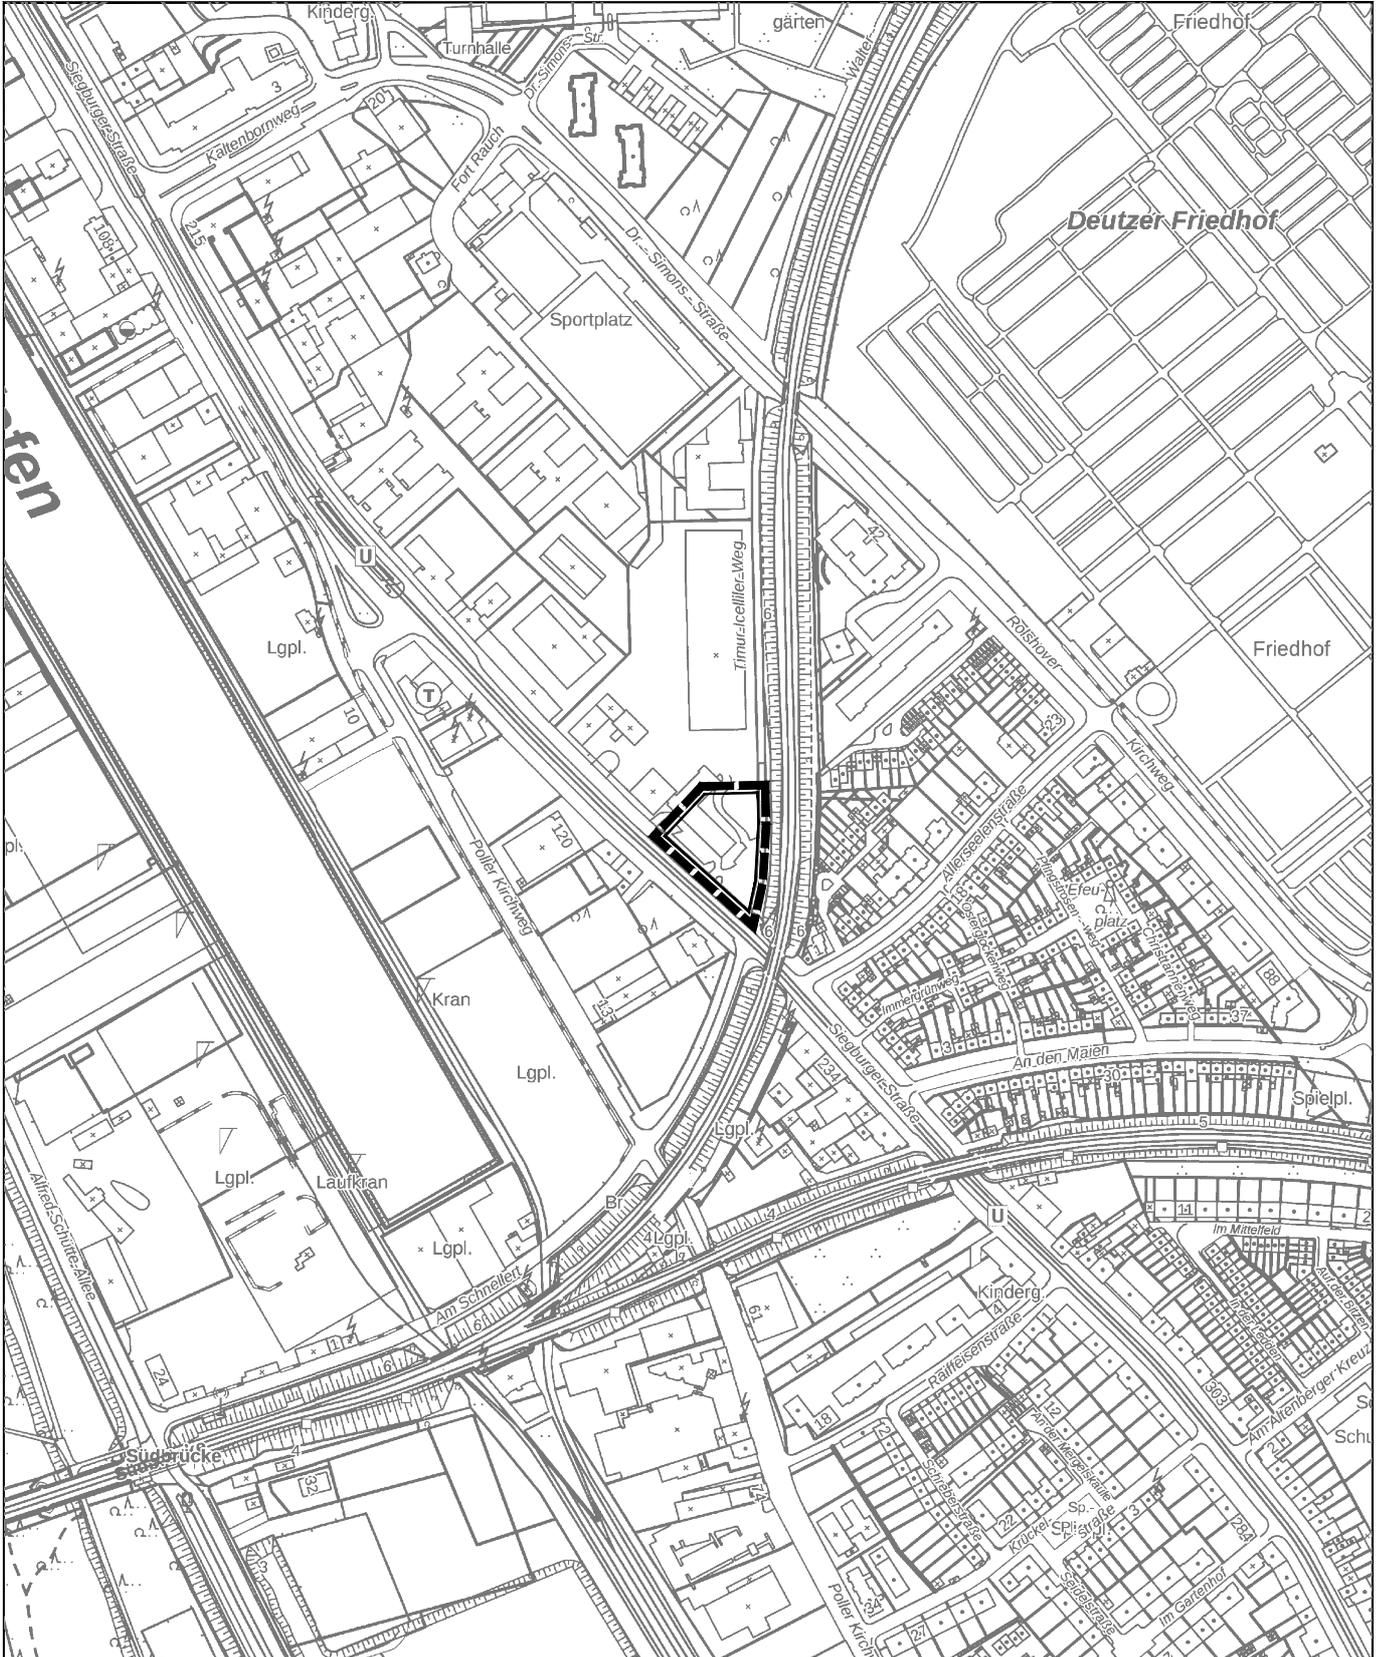

Maßstab: 1: 5000



Planwirkungsbereich der Vorlage zur Orientierung von Mitgliedern des Rates, der Ausschüsse und der Bezirksvertretungen, die wegen Befangenheit an den Beratungen zu diesem Tagesordnungspunkt nicht teilnehmen dürfen.