1851 Oskar-Jäger-Str. 158
15.04.2021

8.2
Lageplan
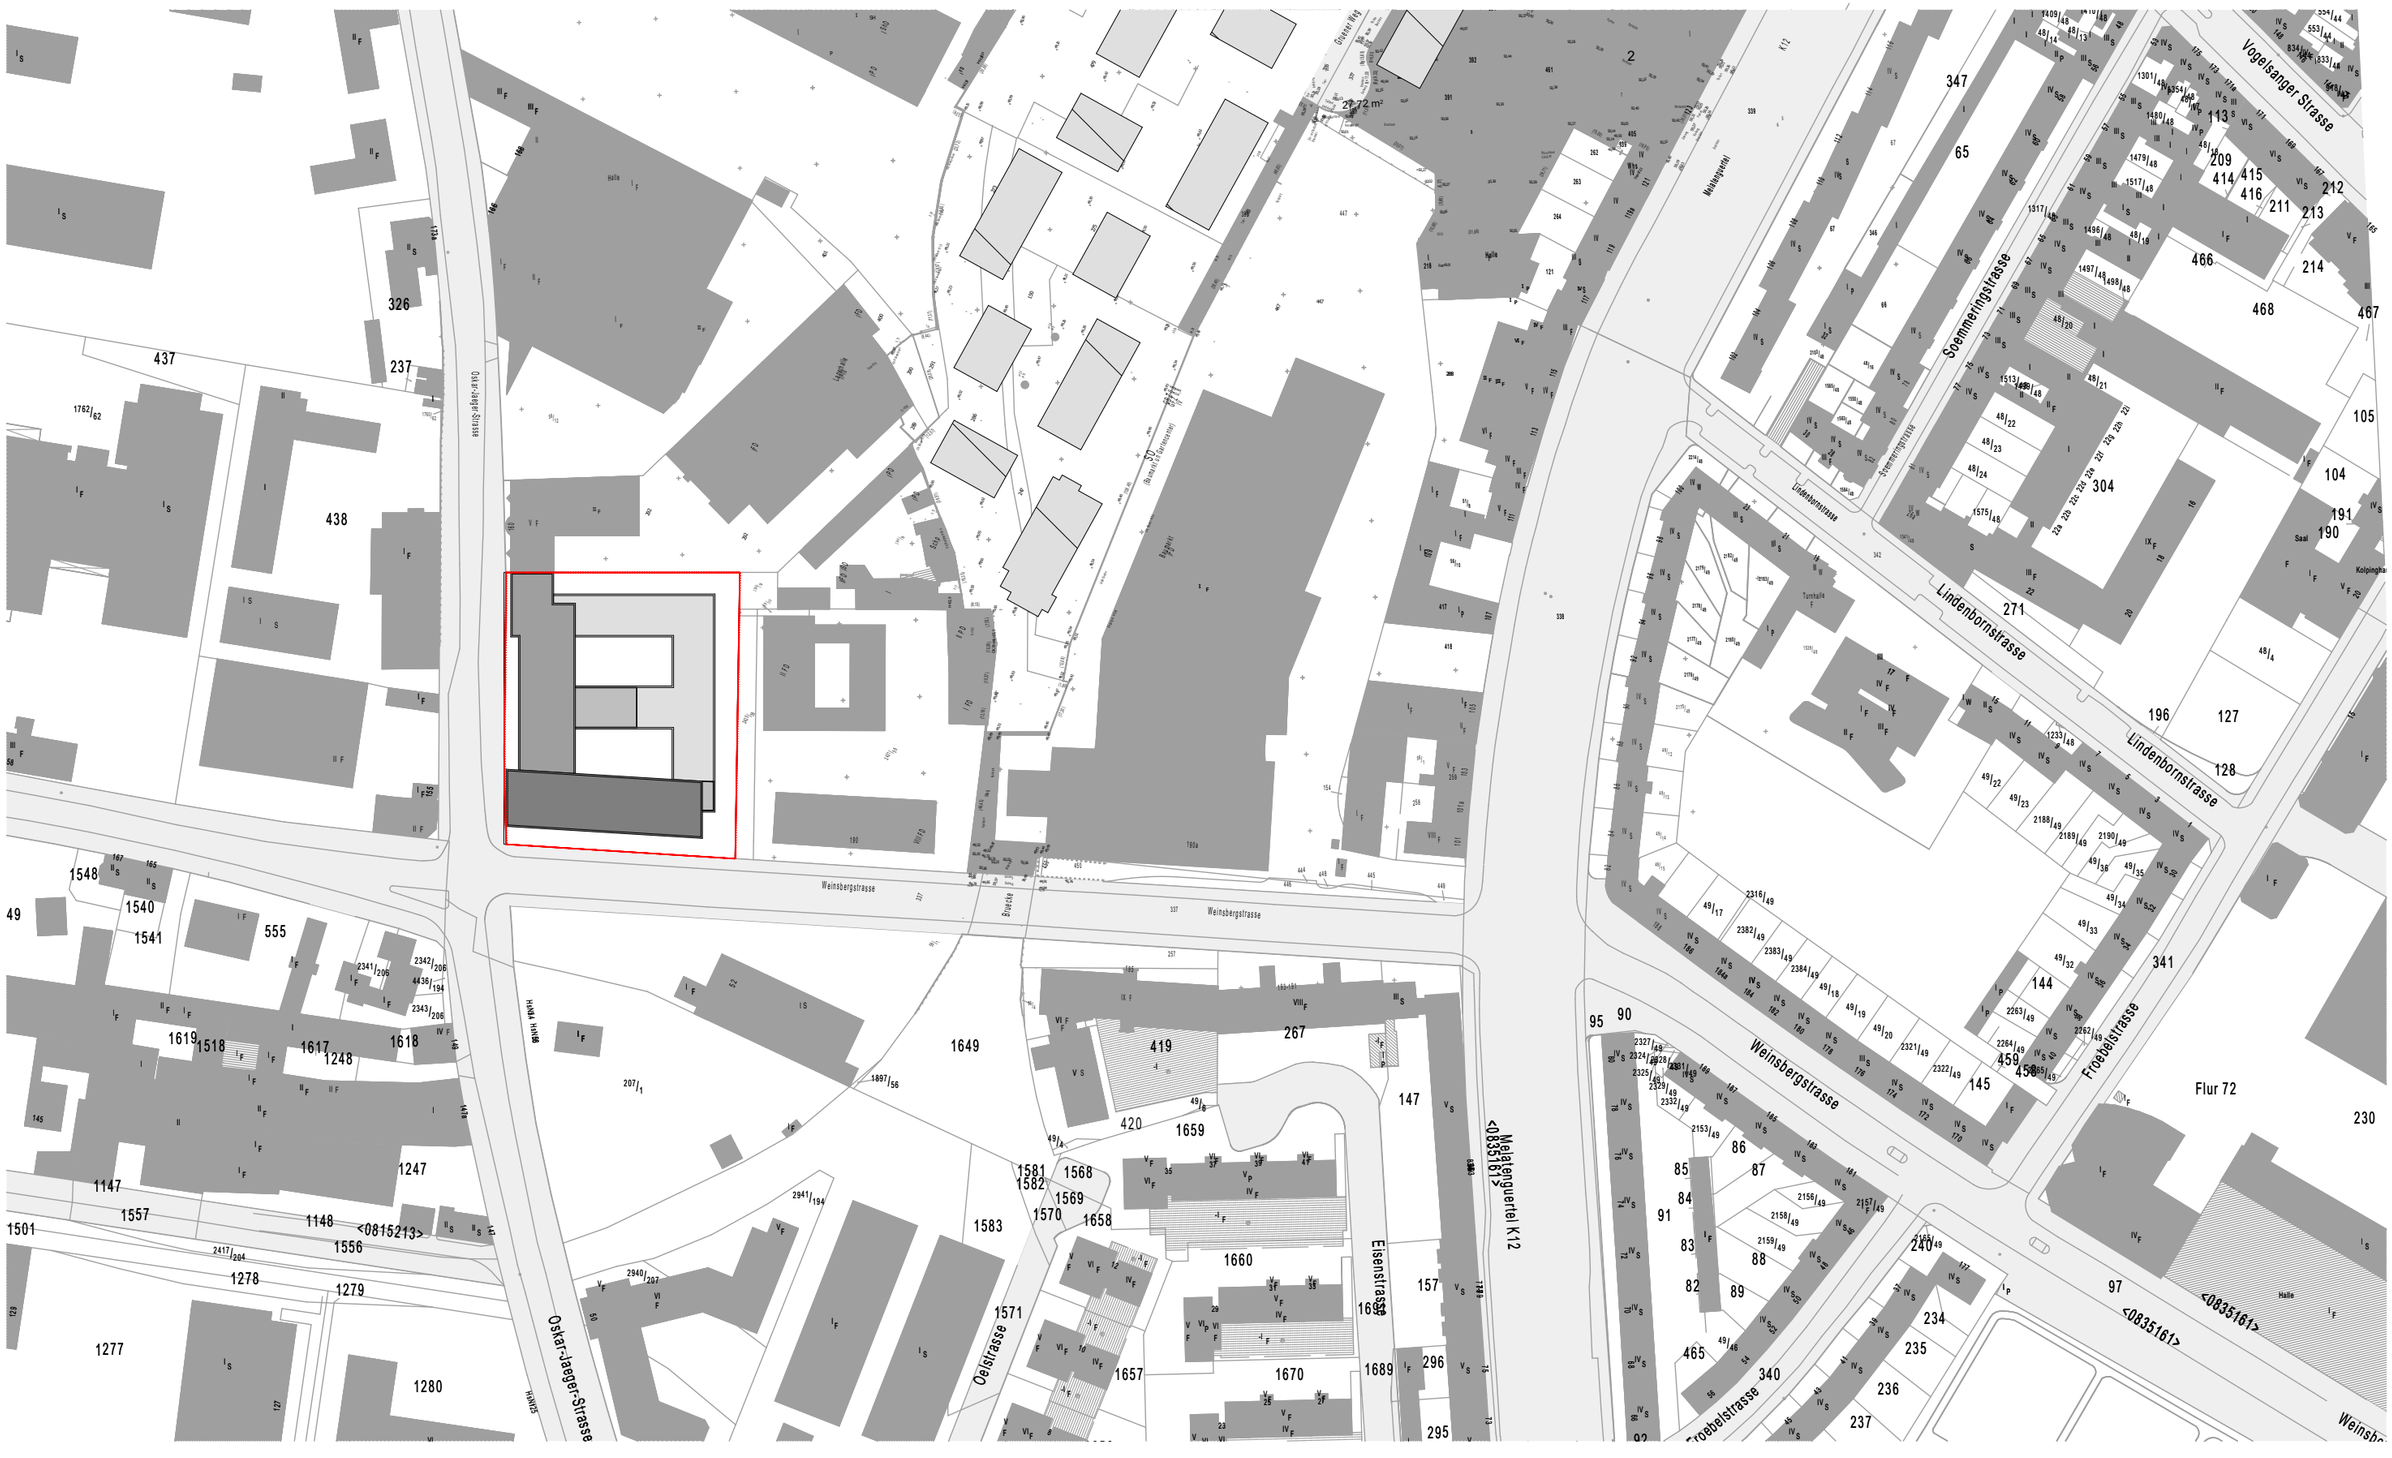
M 1:2000