

# ZIELBILD KÖLNER WESTSTADT

Zielebene 1: Grünes Netzwerk  
Entwurf April 2021

ENTWURF 14.04.2021




- STRATEGISCHE ZIELE**
- Erhalt bestehender Biotope, Grünflächen und Baumbestände
  - Erhöhung des Grünvolumens und Schaffung neuer Grünflächen
  - Schaffung grüner wohnungsnaher Rückzugsorte
  - Bessere Vernetzung des Stadtdrums
  - Erhöhung der Resilienz gegenüber Klimafolgen
  - Emissionsminderung (Lärm, Luft und Licht)
  - Förderung der Biodiversität
  - Sicherung der Kulturlandschaft
  - Förderung von Bewegung und Individualsport im Quartier

**BESTAND**

- Stadlungilichen
- Bahntrasse
- ⊙ S-Bahn Haltestelle (Einzugsgebiet 800 Meter)
- ⊙ Stadtbahn Haltestelle (Einzugsgebiet 400 Meter)
- ✈ Bestehende Querungen (Brücken)
- Grün- und Freiflächen von gesamtstädtischer Bedeutung
- Grün- und Freiflächen im Plangebiet
- Kleingartenanlagen
- † Friedhof
- übergeordnete Grünverbindungen
- o-o-o bestehende Straßenbegrünung

**RAUMRELEVANTE ZIELSETZUNGEN**

- Ergänzung neuer Straßenblume zur Grünvernetzung
- Neue Grünverbindungen als Freizeitrouten für den Fuß- und Radverkehr zwischen Braunfeld und Ehrenfeld
- Brücke für neue Grünverbindung
- neue Querungen der Bahntrasse
- Pflege, Aufwertung und mikroklimatische Optimierung bestehender Grünflächen
- Schaffung von wohnungsnahem Grün im Zuge der Gebietsentwicklung (grüner Rückzugsorte z.B. pocket parks, Dachgärten etc.)
- Verbesserung des Mikroklimas und Erhöhung der Resilienz gegenüber Hitze und Starkregen durch klimagerechte Stadt- und Freizeitanlage (z.B. Entsiegelung, Gebäudedämmung, Versickerung, Albedo, Verdunstung, Regenwasserrückhaltung etc.)
- Schaffung von Raum für die kleinräumige, gefährliche Nutzung städtischer Flächen („urban Gardening“)
- Öffnung des städtischen Raumes für den Individualsport und für Bewegung (z.B. Powersportplätze, Laufbahnen, Fitnessstationen, Sport-ou/Dachflächen, Bolzplätze, Weidewege etc.)
- Erhalt und Stärkung der Biodiversität (z.B. Blühweiden, Nistmöglichkeiten, Totholz, Baumstümpfe, strukturreiche Hecken, vertikale Außenbegrünung etc.)
- multifunktionale Nutzung von Freiflächen (z.B. Wochen-/Flohmarkt, Veranstaltungen, Park Sport und Bewegung, Norðschiffeloch etc.)
- Gewässer zugänglich machen

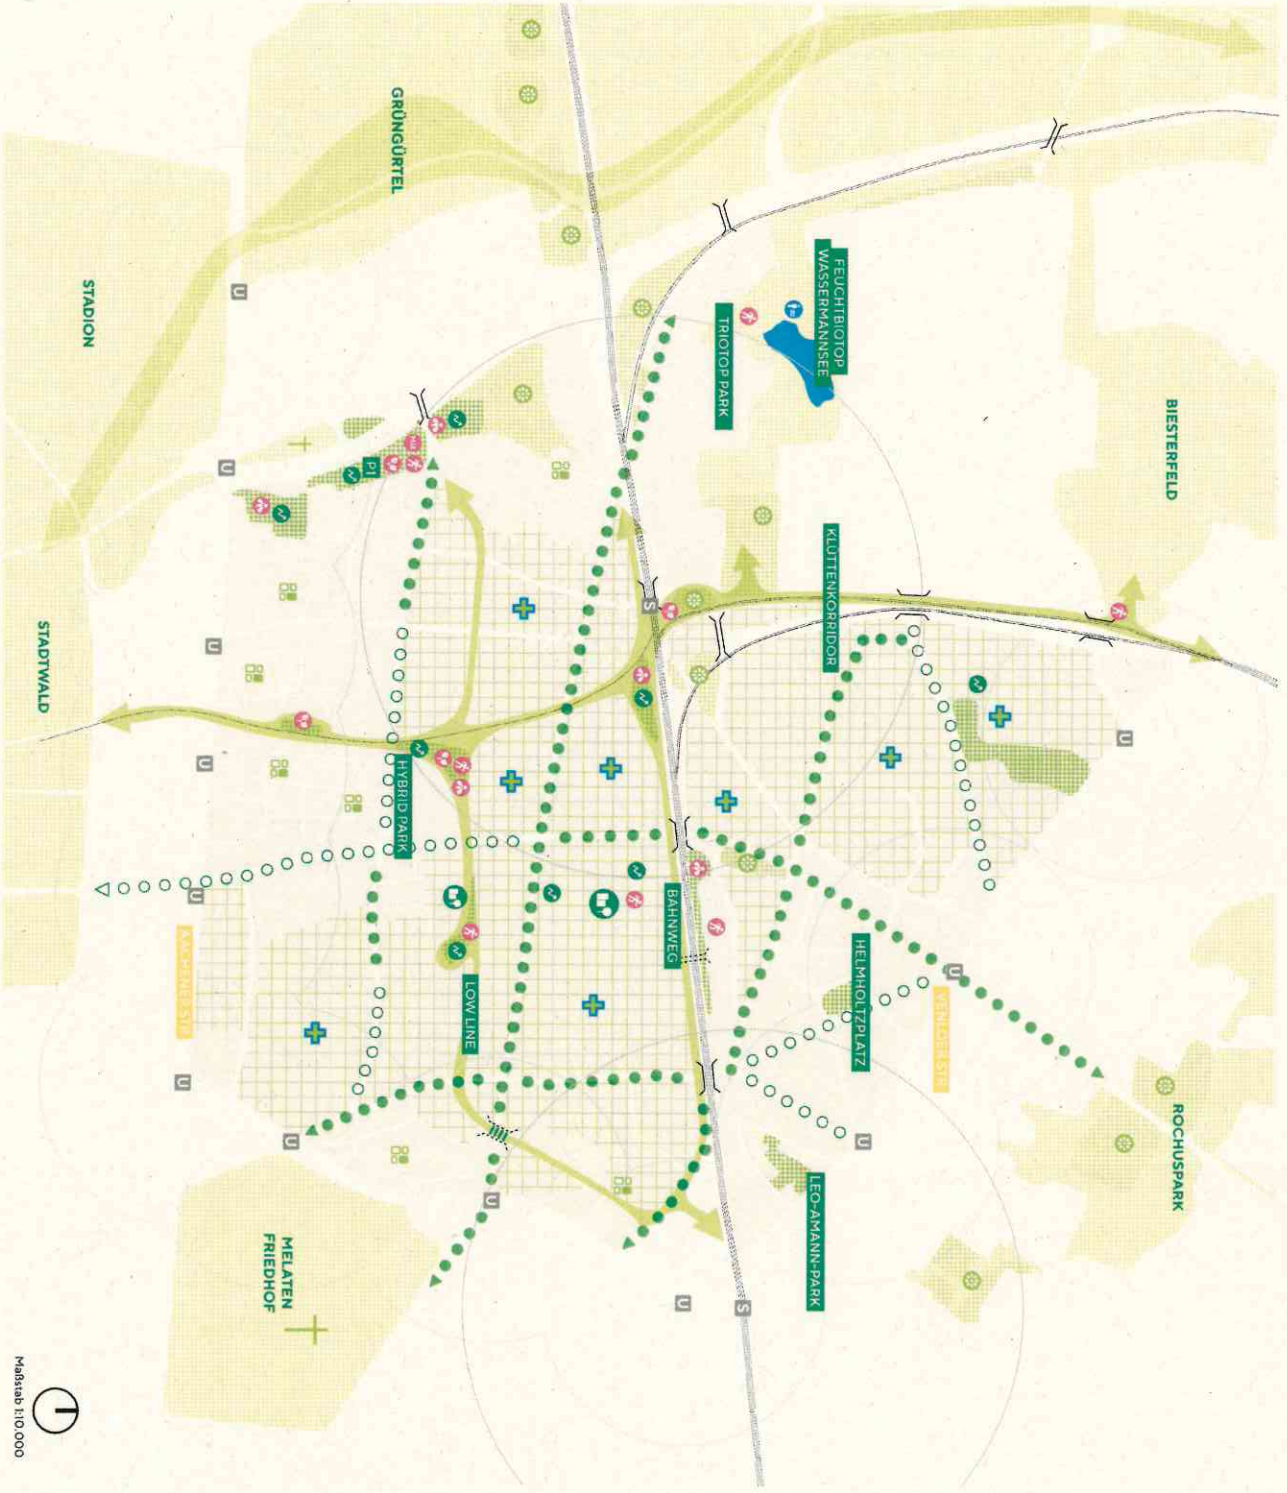

M Maßstab 1:10.000