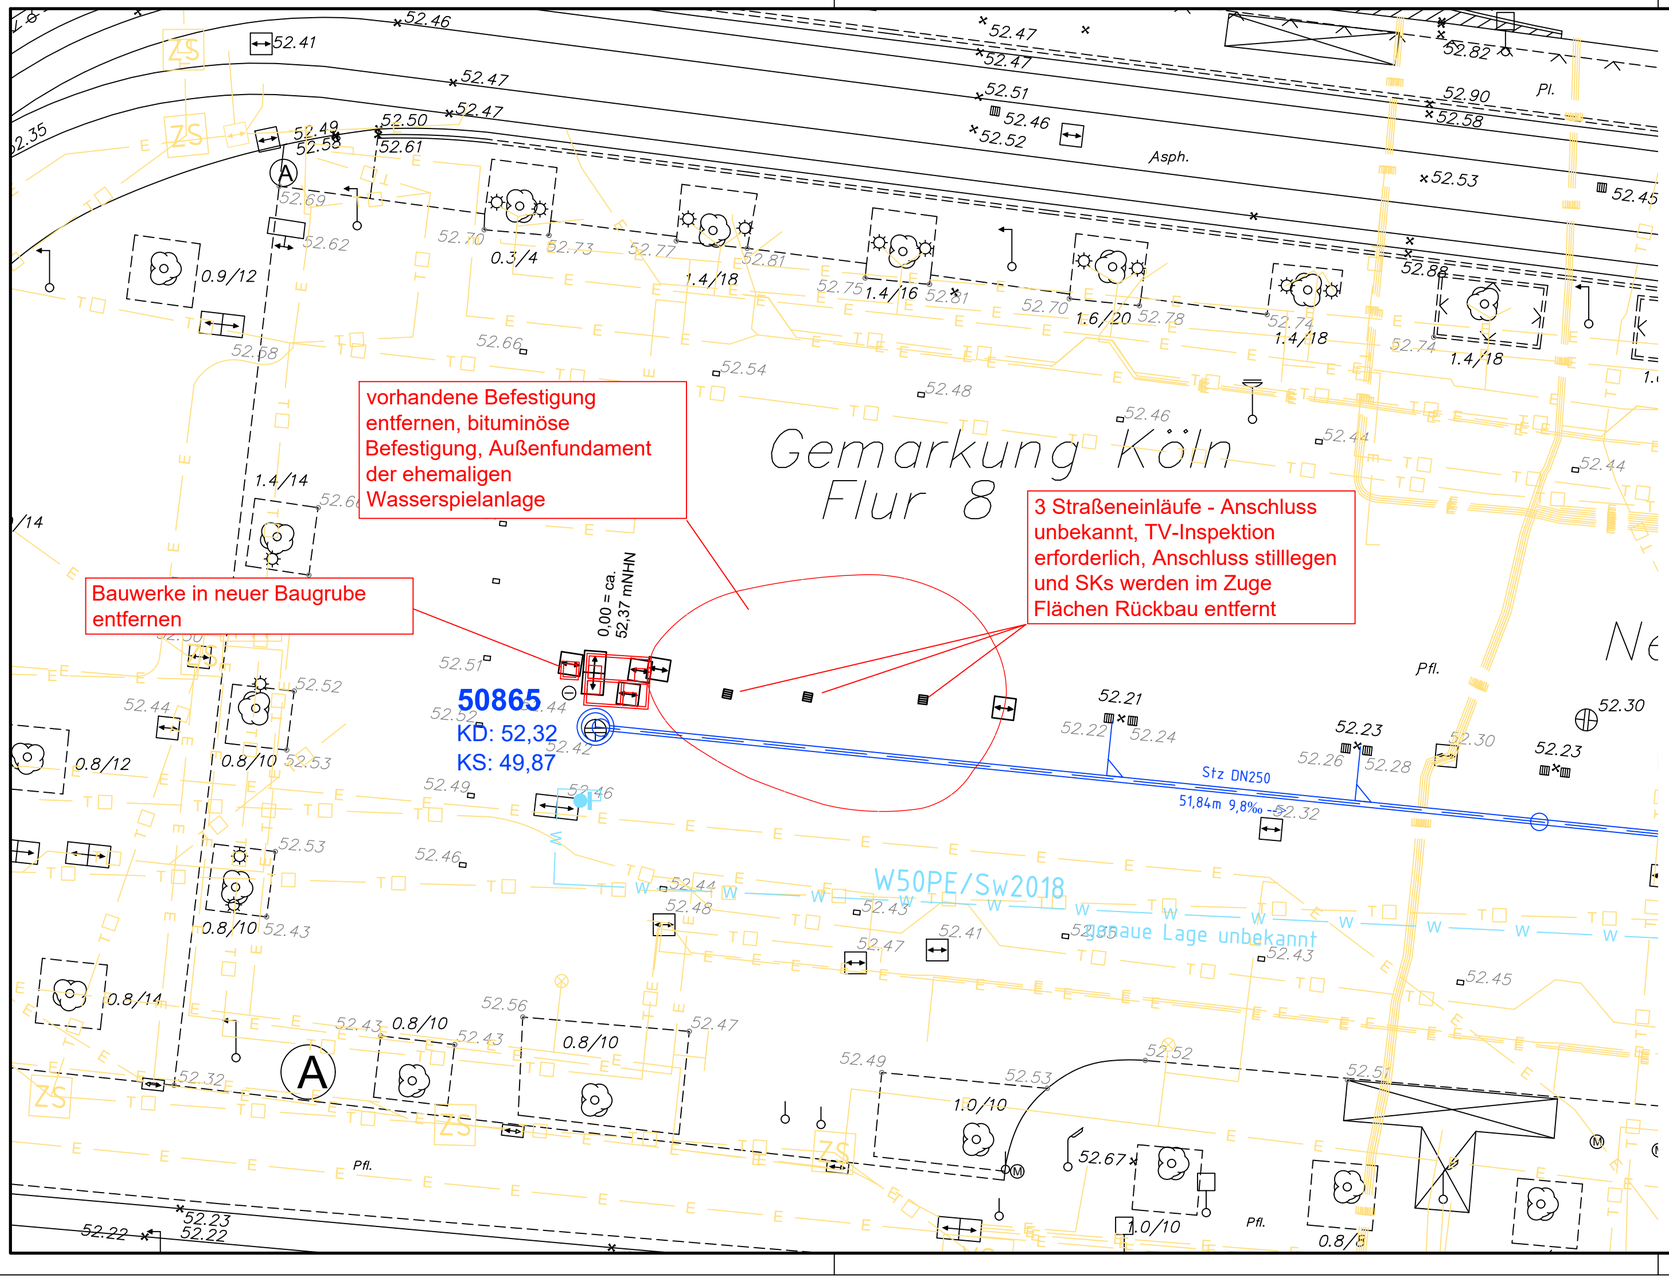

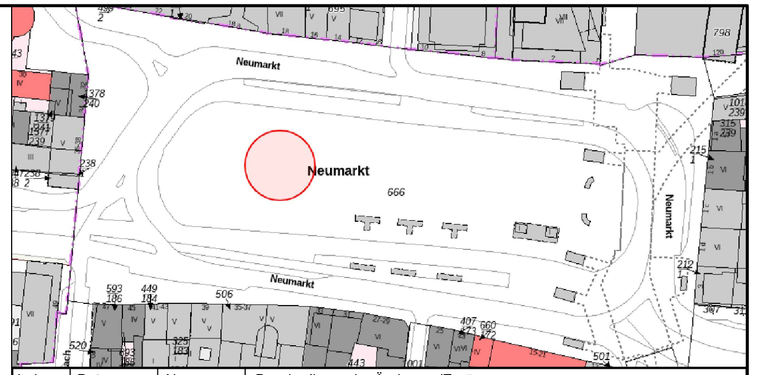

Index	Datum	Name	Beschreibung der Änderung/Ergänzung
01			
02			
03			
04			
05			
06			
07			

Neumarkt Brunnen

Gebäudewirtschaft der Stadt Köln

Bauten - Management - Service

Projekt

Neumarkt Brunnen
Wasserspiel

Lageplan Bestand-Rückbau

Entwurf

Plannummer	Index	Maßstab
472 E 100 LP	00	1:200

bearbeitet	Mü	11.03.2021
gezeichnet	JS	11.03.2021
geprüft	Mü	11.03.2021

MÜNSCHER
Ingenieure Köln

Weißenburgstr. 72 Tel. 0221 4911627 mail@muenscher.eu
50670 Köln Fax 0221 4973637 www.muenscher.eu

(Planunterlagen sind auch ohne Unterschrift gültig)