


Höhenplan 1:25

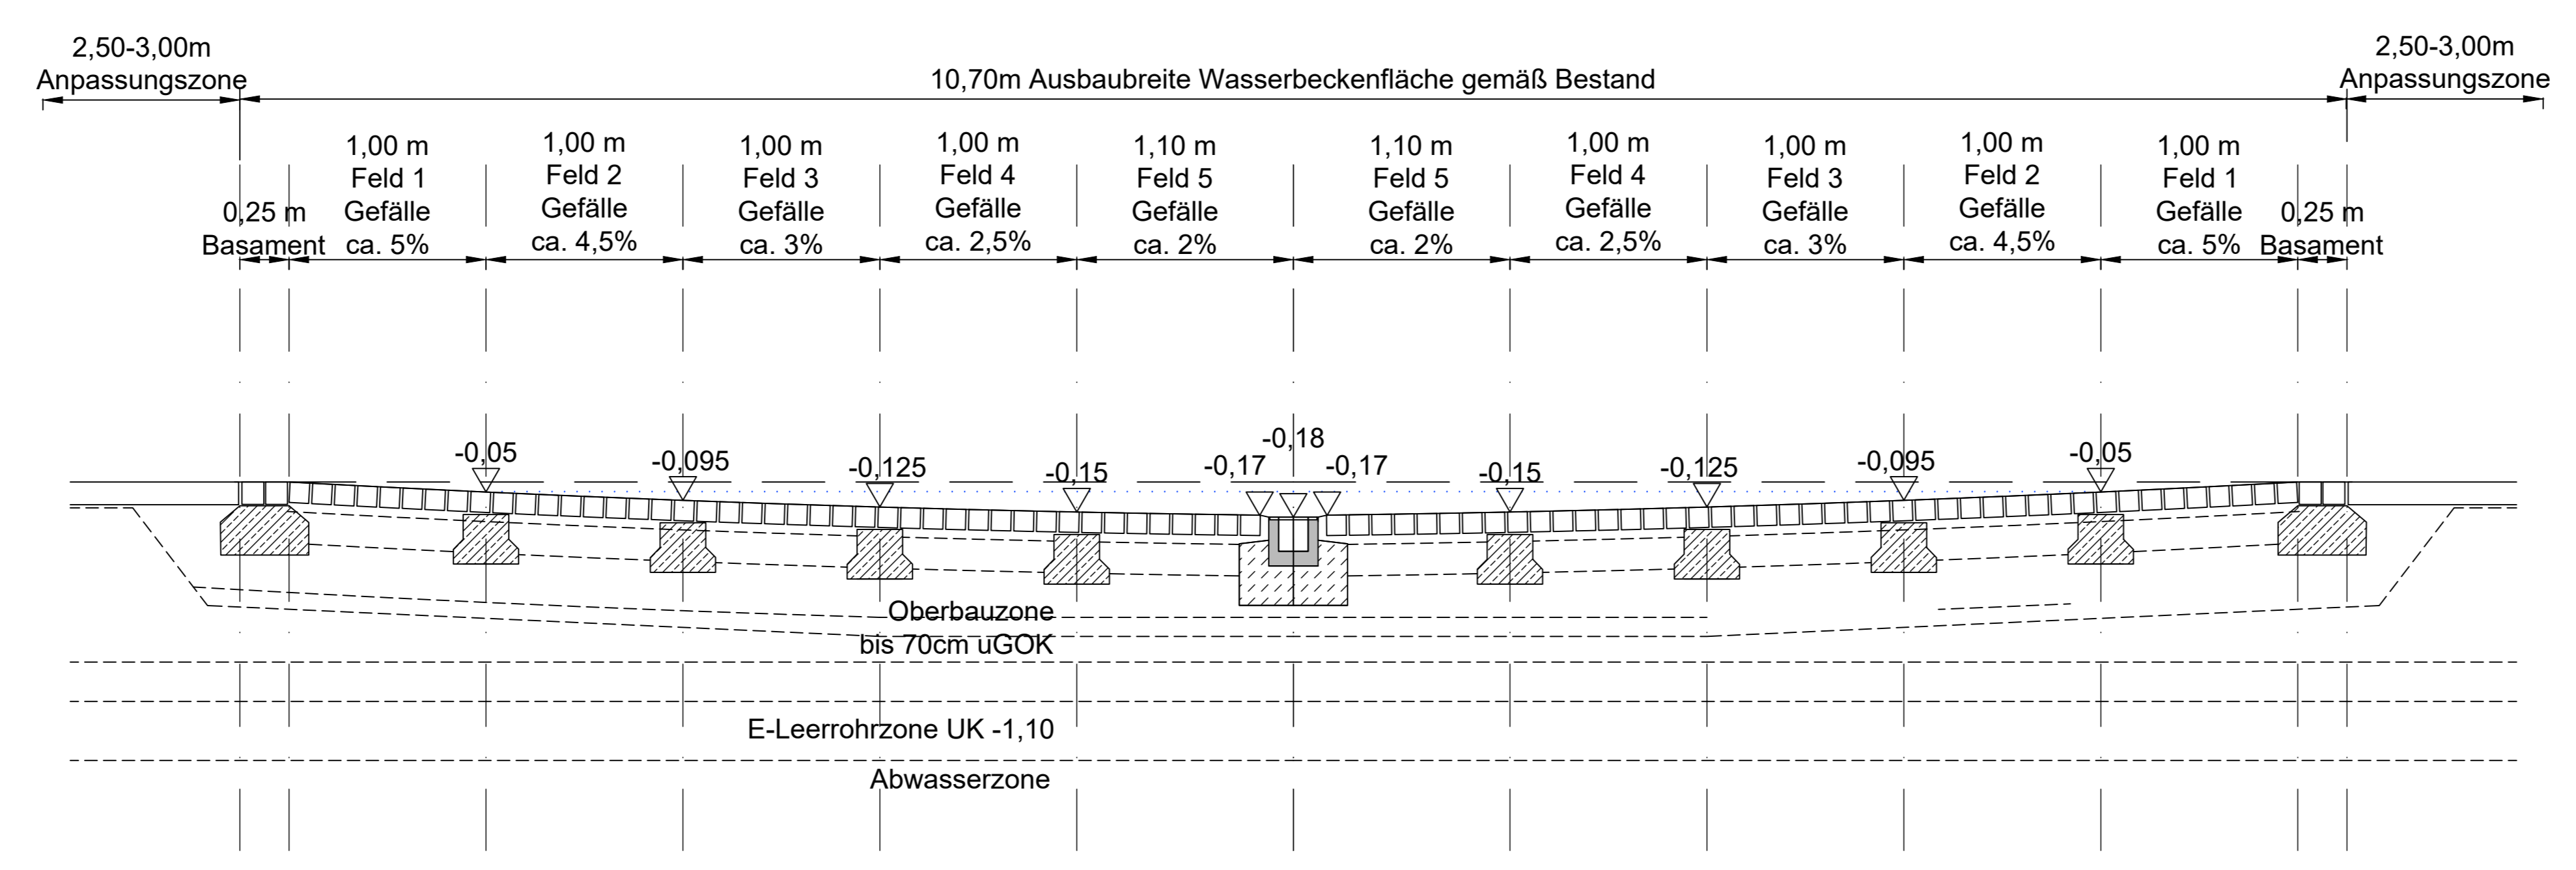

Schnitt B-B 1:25

**Neumarkt Brunnen**

**Gebäudewirtschaft der Stadt Köln**  
Bauten - Management - Service

Index	Datum	Name	Beschreibung der Änderung/Ergänzung
01			
02			
03			
04			
05			
06			
07			

Projekt	Planummer	Index	Maßstab
Neumarkt Brunnen	472 E 103 LP	010	1:25
Wasserspiel	bearbeitet	Mü	30.04.2021
Wasserspiefläche	gezeichnet	JS	30.04.2021
Deckenhöhen mit Schnitt B-B	geprüft	Mü	30.04.2021
		<b>Entwurf</b>	

**MÜNSCHER Ingenieure Köln**  
Wiefelburgstr. 72 | Tel. 0221 4973637 | mail@muenischer.de  
 50670 Köln | Fax 0221 4973637 | www.muenischer.de  
 © Planunterlagen sind auch ohne Unterschrift gültig