


Vorhabenbezogener Bebauungsplan (VEP) Arbeitstitel: Rheinauhafen - Halle 11 in Köln -Altstadt/Süd

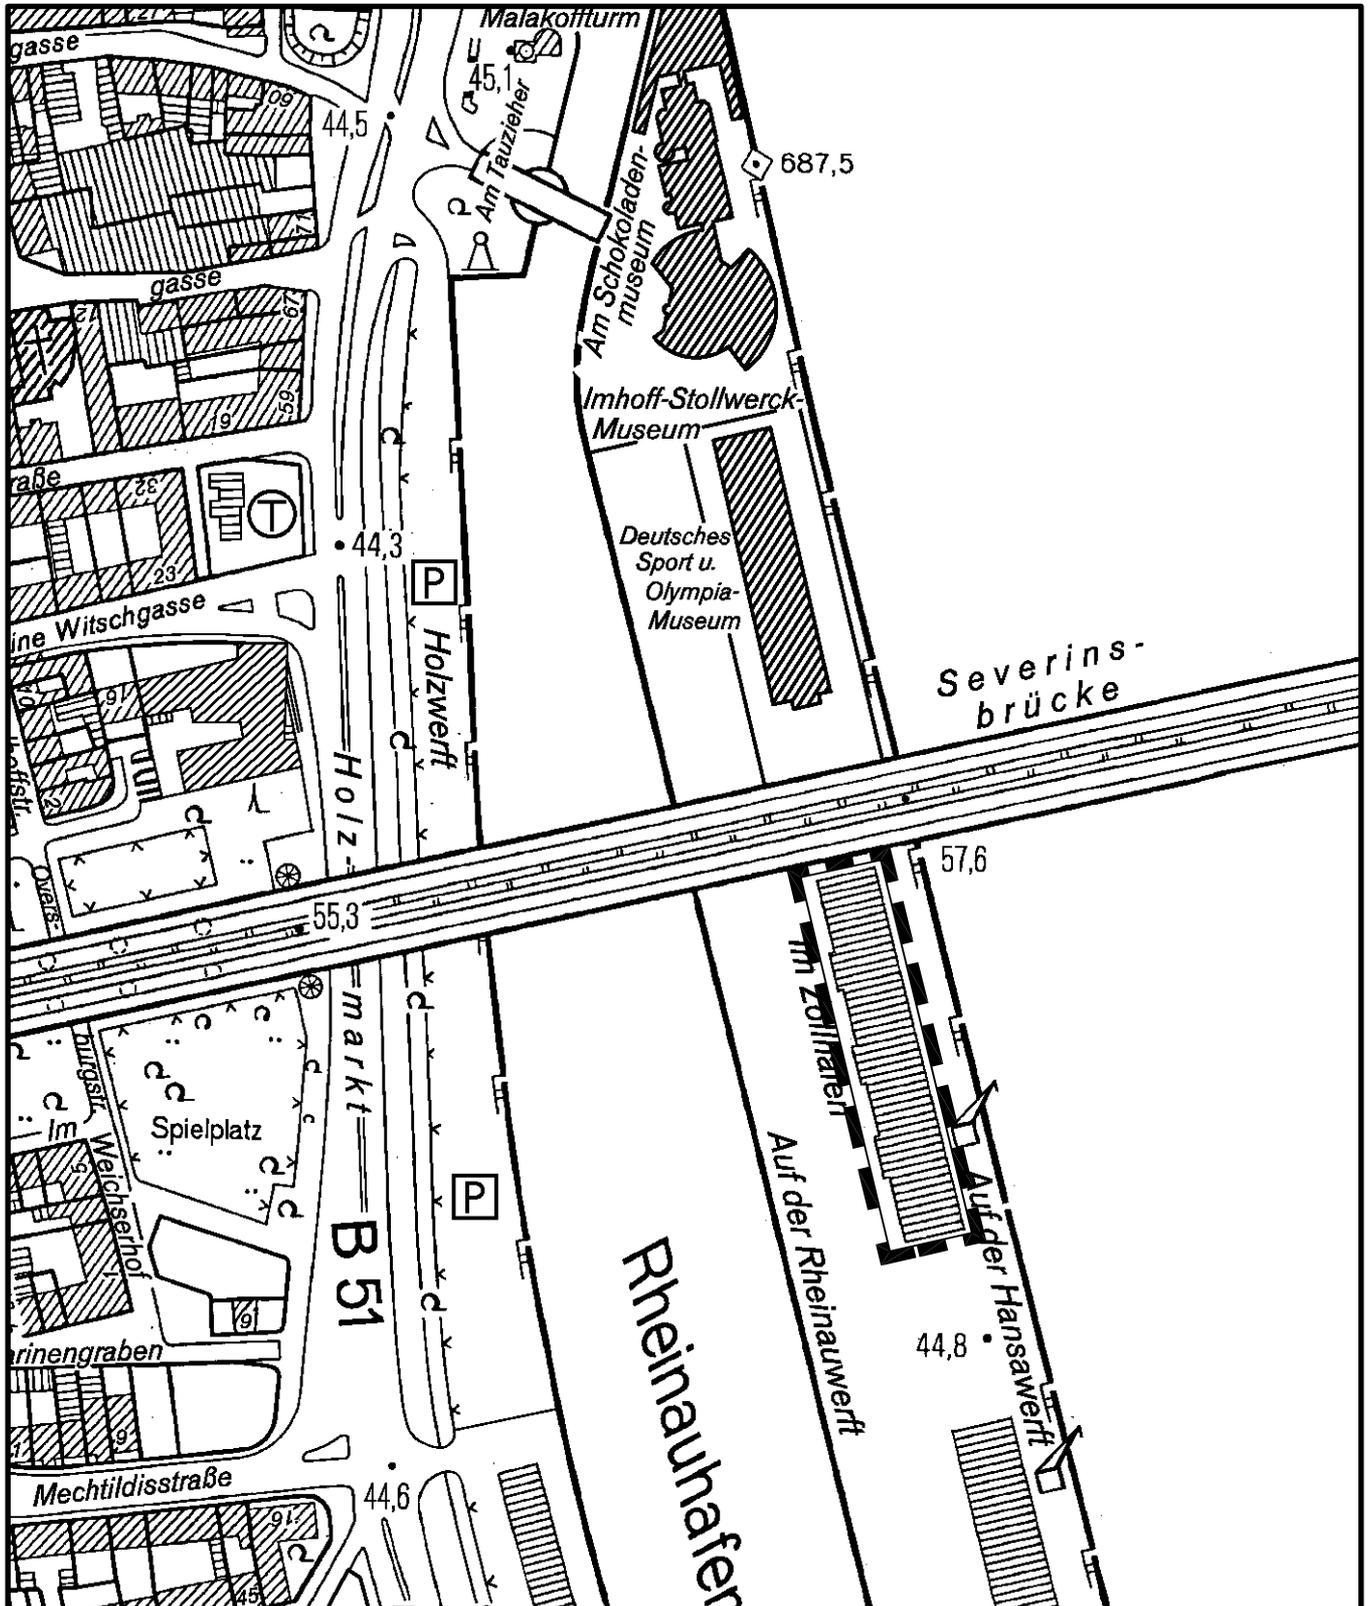

Maßstab 1 : 2500



Planwirkungsbereich der Vorlage zur Orientierung von Mitgliedern des Rates, der Ausschüsse und der Bezirksvertretungen, die wegen Befangenheit an den Beratungen zu diesem Tagesordnungspunkt nicht teilnehmen dürfen.