


218. Änderung des Flächennutzungsplanes: Mertener Straße in Köln-Marienburg - bisherige Darstellung -

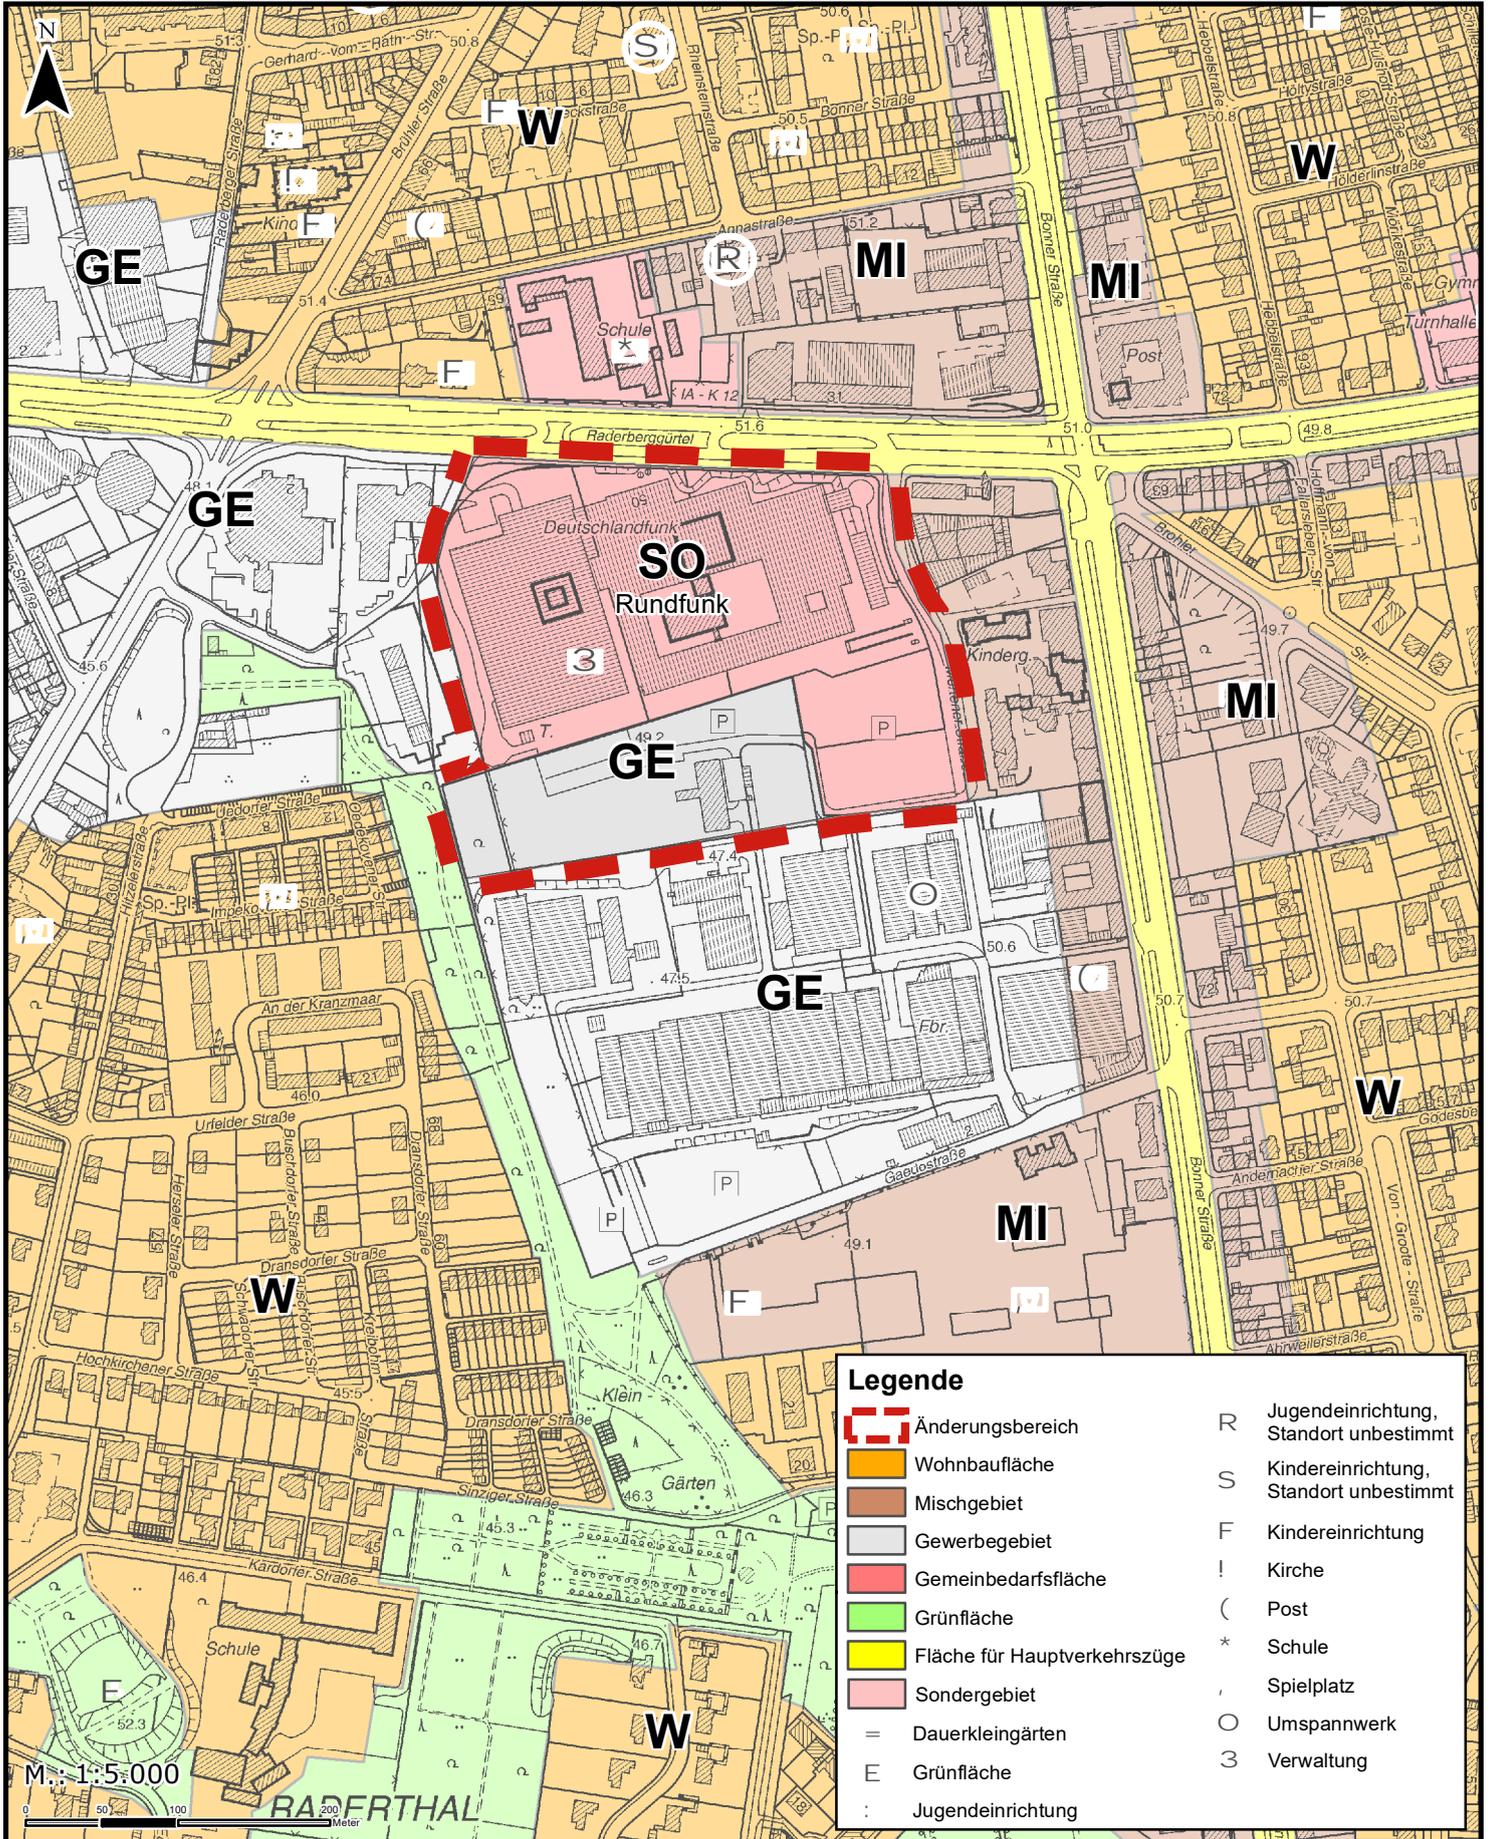

Legende			
	Änderungsbereich	R	Jugendeinrichtung, Standort unbestimmt
	Wohnbaufläche	S	Kindereinrichtung, Standort unbestimmt
	Mischgebiet	F	Kindereinrichtung
	Gewerbegebiet	!	Kirche
	Gemeinbedarfsfläche	(Post
	Grünfläche	*	Schule
	Fläche für Hauptverkehrswege	,	Spielplatz
	Sondergebiet	O	Umspannwerk
	Dauerkleingärten	3	Verwaltung
	Grünfläche		
	Jugendeinrichtung		