


# Lageplan Weißdornweg 21

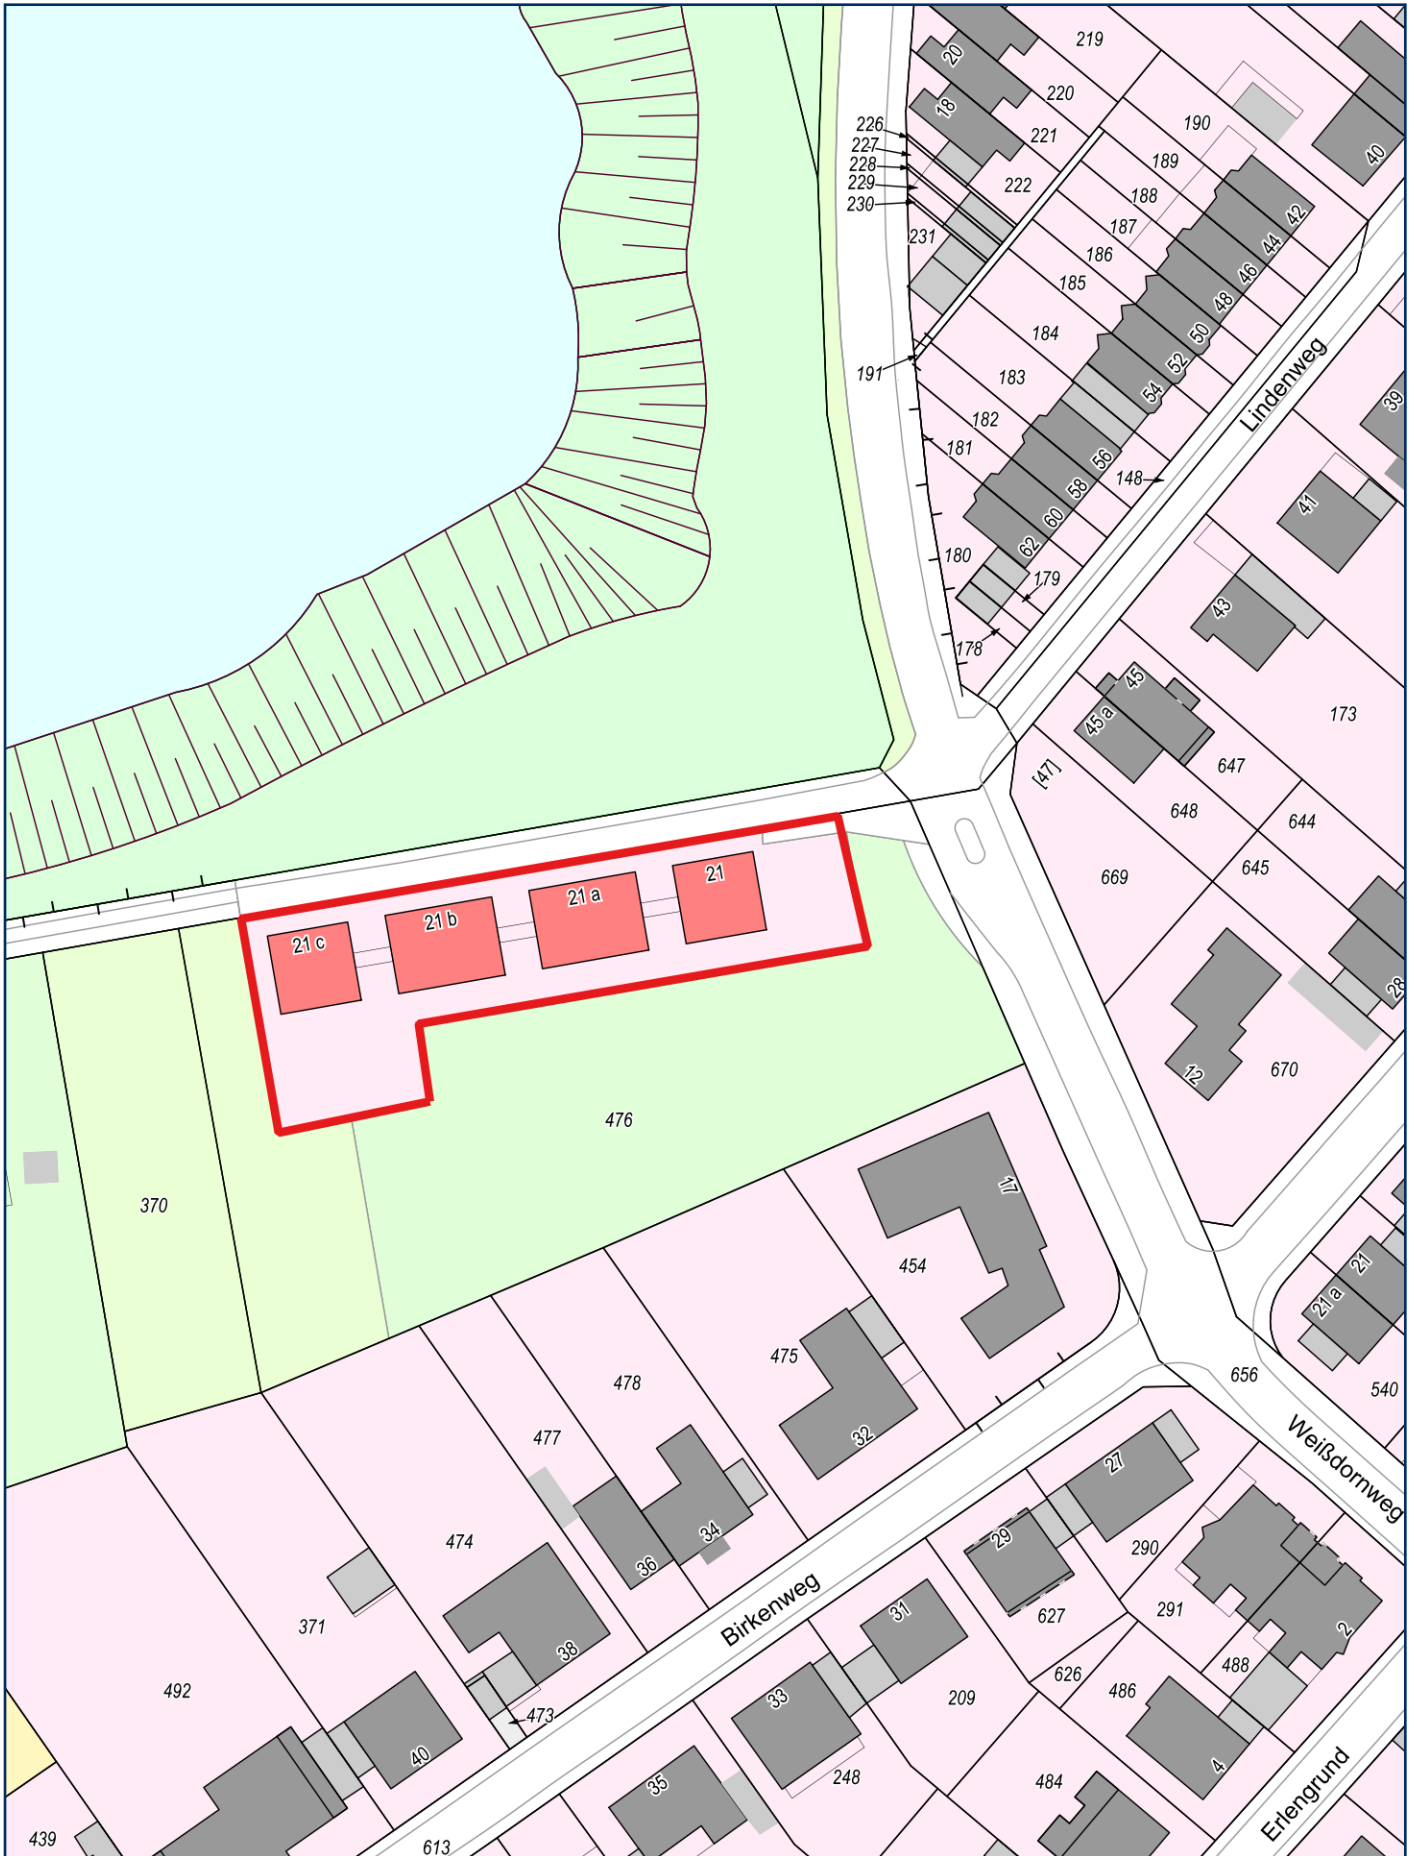

0 10 20 30 40m

Herausgeber:  
Stadt Köln - Die Oberbürgermeisterin

Mittelpunkt: 356605, 5638598  
1:1000