
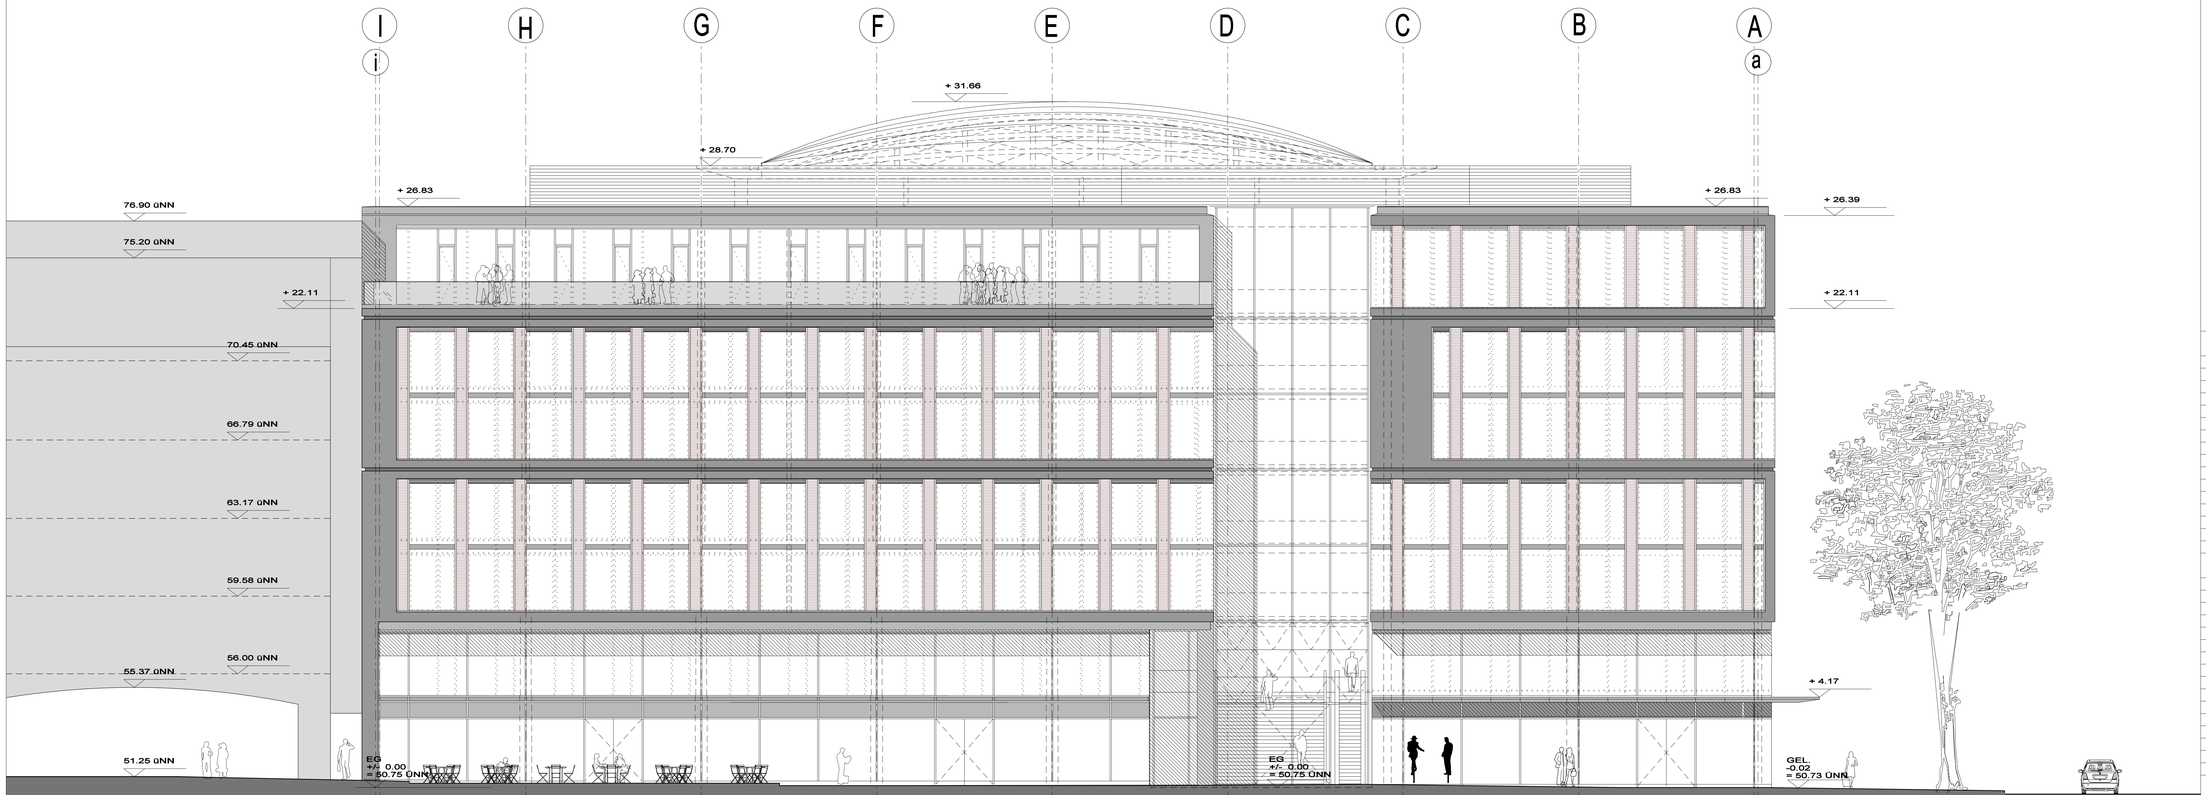


ANSICHT PILGRIMSTRASSE

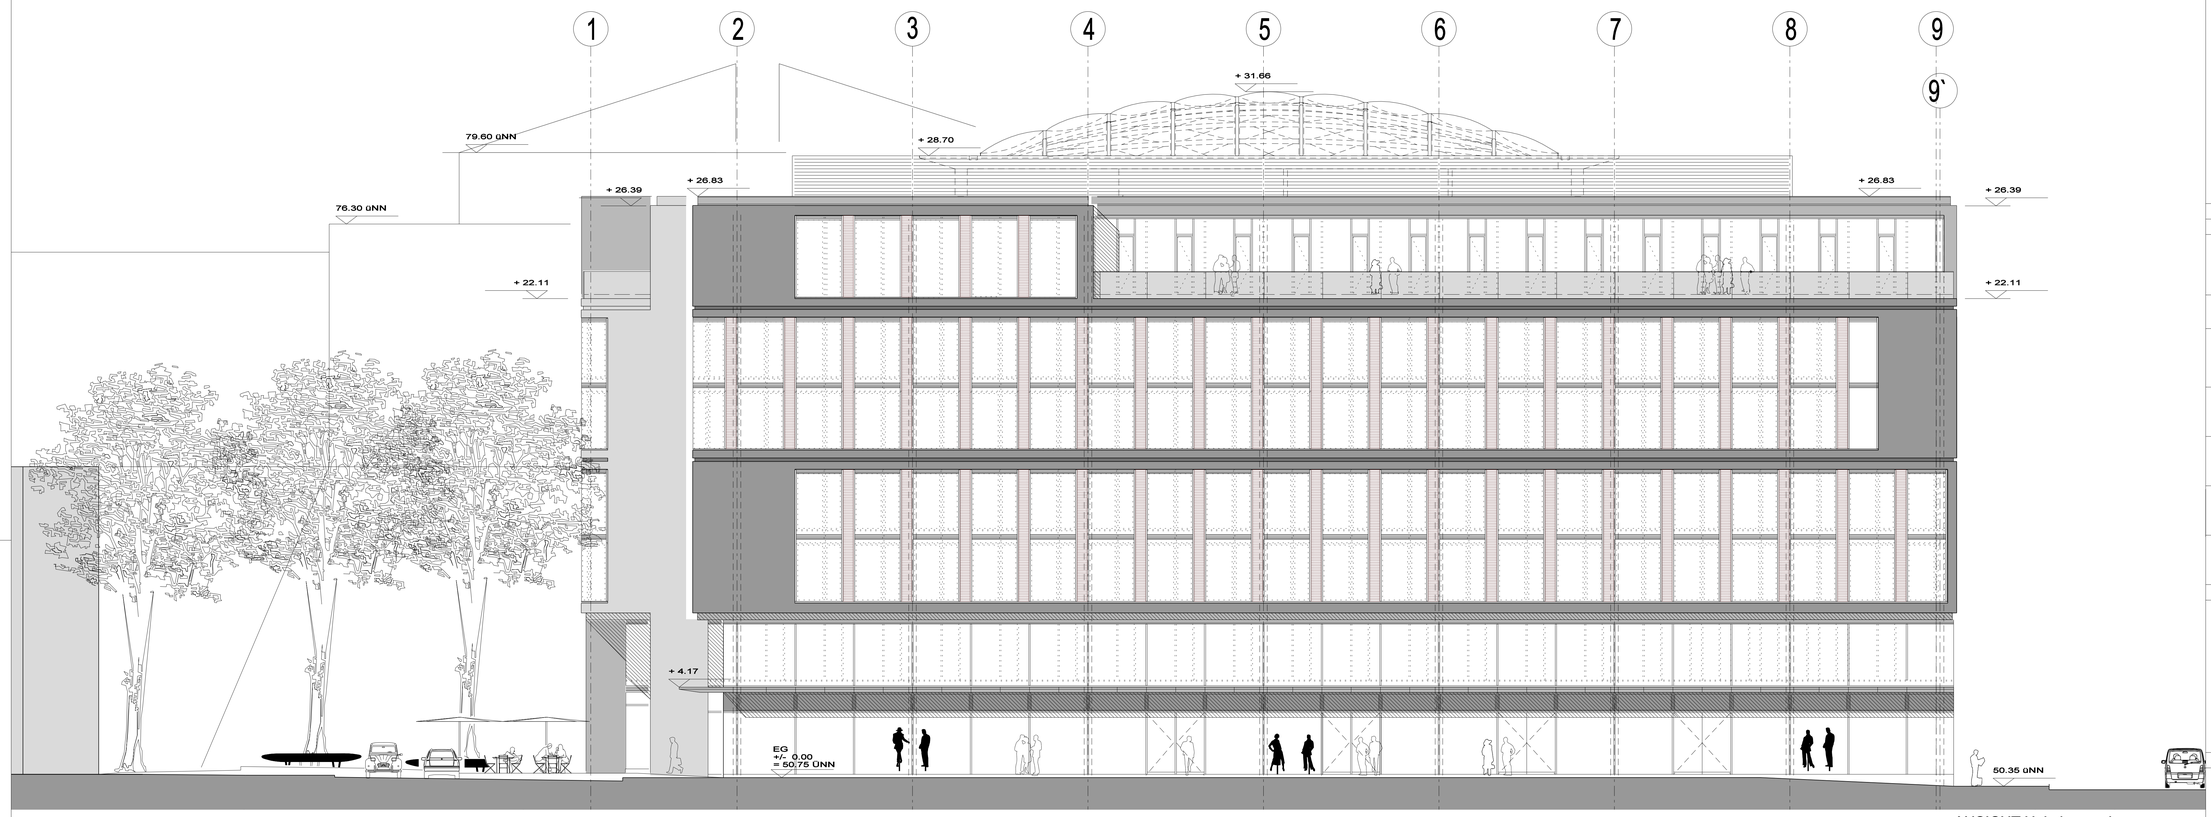

ANSICHT Habsburgerring

Fachplaner:

Art der Änderung	Index:	Datum:
	O	
	N	
	M	
	L	
	K	
	J	
	I	
	H	
	G	
	F	
	E	
	D	
	C	
	B	
	A	

Architekt:

Art der Änderung	Index:	Datum:
	O	
	N	
	M	
	L	
	K	
	J	
	I	
	H	
	G	
	F	
	E	
	D	
	C	
	B	
	A	

Alle Maße sind vom Auftragnehmer verantwortlich zu prüfen

Plan-Nr. HBR-ARC-AN-NW-xx-o-xxx-4-F Index:

Bauherr : Datum: 19.10.2007
VICTORIA Lebensversicherung AG
vertreten durch:
MEAG MUNICH ERGO AssetManagement GmbH
Oskar-von-Miller-Ring 18 · 80333 München

Projekt : Neubebauung Habsburgerring Köln

Projektsteuerer: Datum: 19.10.2007
ERNST & YOUNG
Prof. Weiss & Partner
Graf - Adolf - Platz 15 · 40213 Düsseldorf
Telefon: 0211/93 52-18 422 Fax: 0211/93 52-18 288


Architekt: Datum: 19.10.2007
HPP Hentrich-Petschnigg&Partner GmbH + Co. KG
Kaistrasse 5 40221 Düsseldorf
Telefon: 0211/83 84-0 Fax: 0211/83 84-215

Tragwerksplanung:
ARUP GmbH
Kaistrasse 18 · 40221 Düsseldorf
Telefon: 0211/ 17 290-0 Fax: 0211/ 17 290-60

Technische Gebäudeausstattung:

Fachingenieure:

Zur Ausführung freigegeben: Index: Datum:

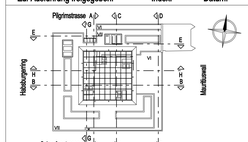

Maßstab: 1:100
Datum: 19.10.2007
Blattgröße: 118,8 x 84
Geprüft:
Gezeichnet: CAD

Stufe: BAUANTRAG

Planinhalt:
ANSICHT PILGRIMSTRASSE
ANSICHT HABSBURGERRING

Projekt Nr.: 205103

Plan-Nr.: HBR-ARC-AN-NW-xx-o-xxx-4-F Index: