


Anlage 02 - Lageplan Schönrather Str. 7

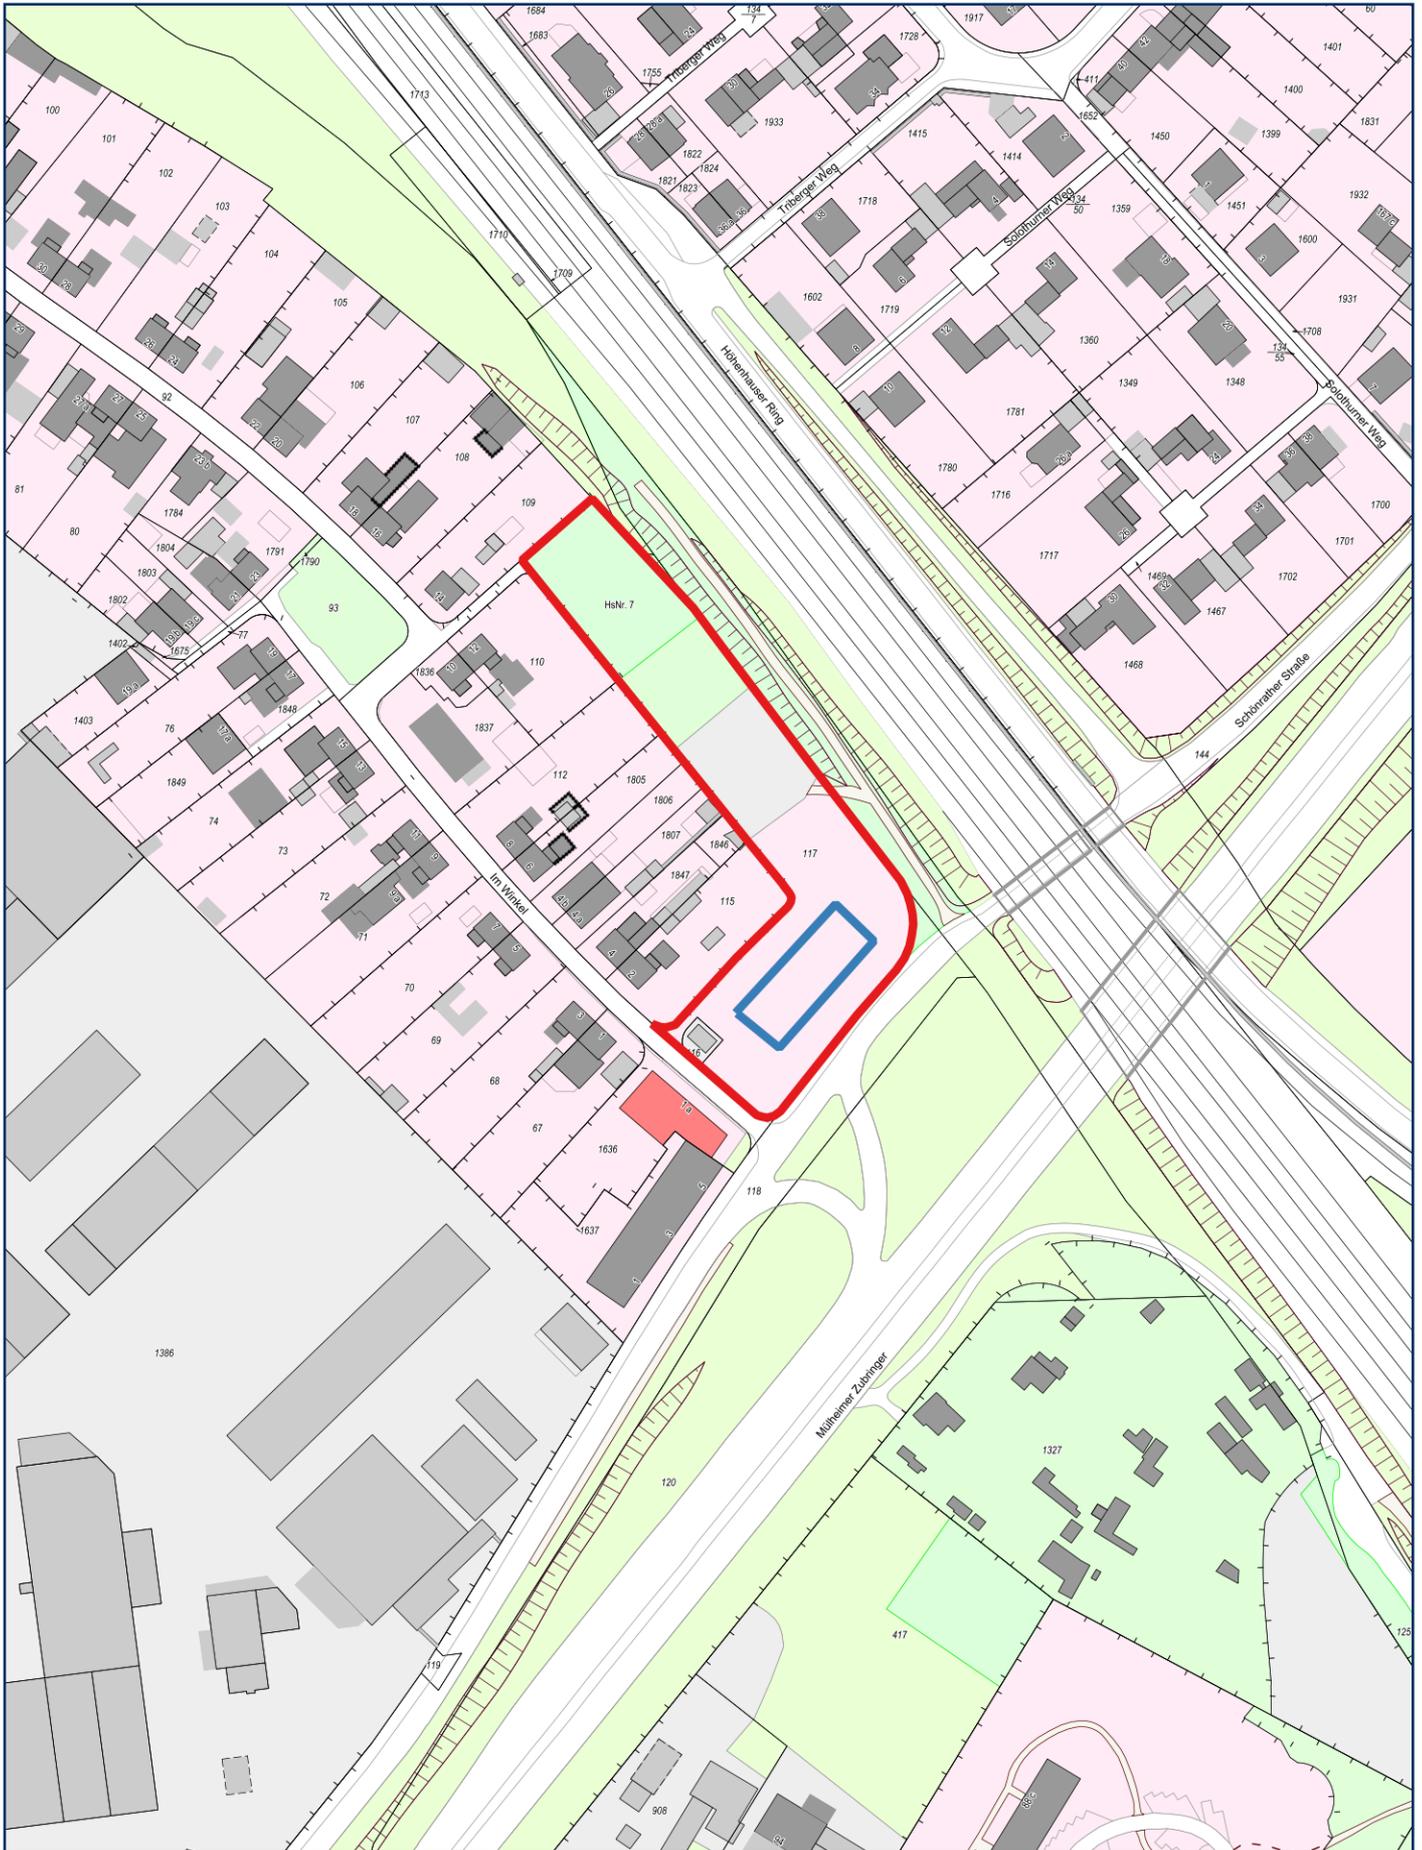

Herausgeber:
Stadt Köln - Die Oberbürgermeisterin

Mittelpunkt: 360213, 5649495
1:2000