


Süd-West

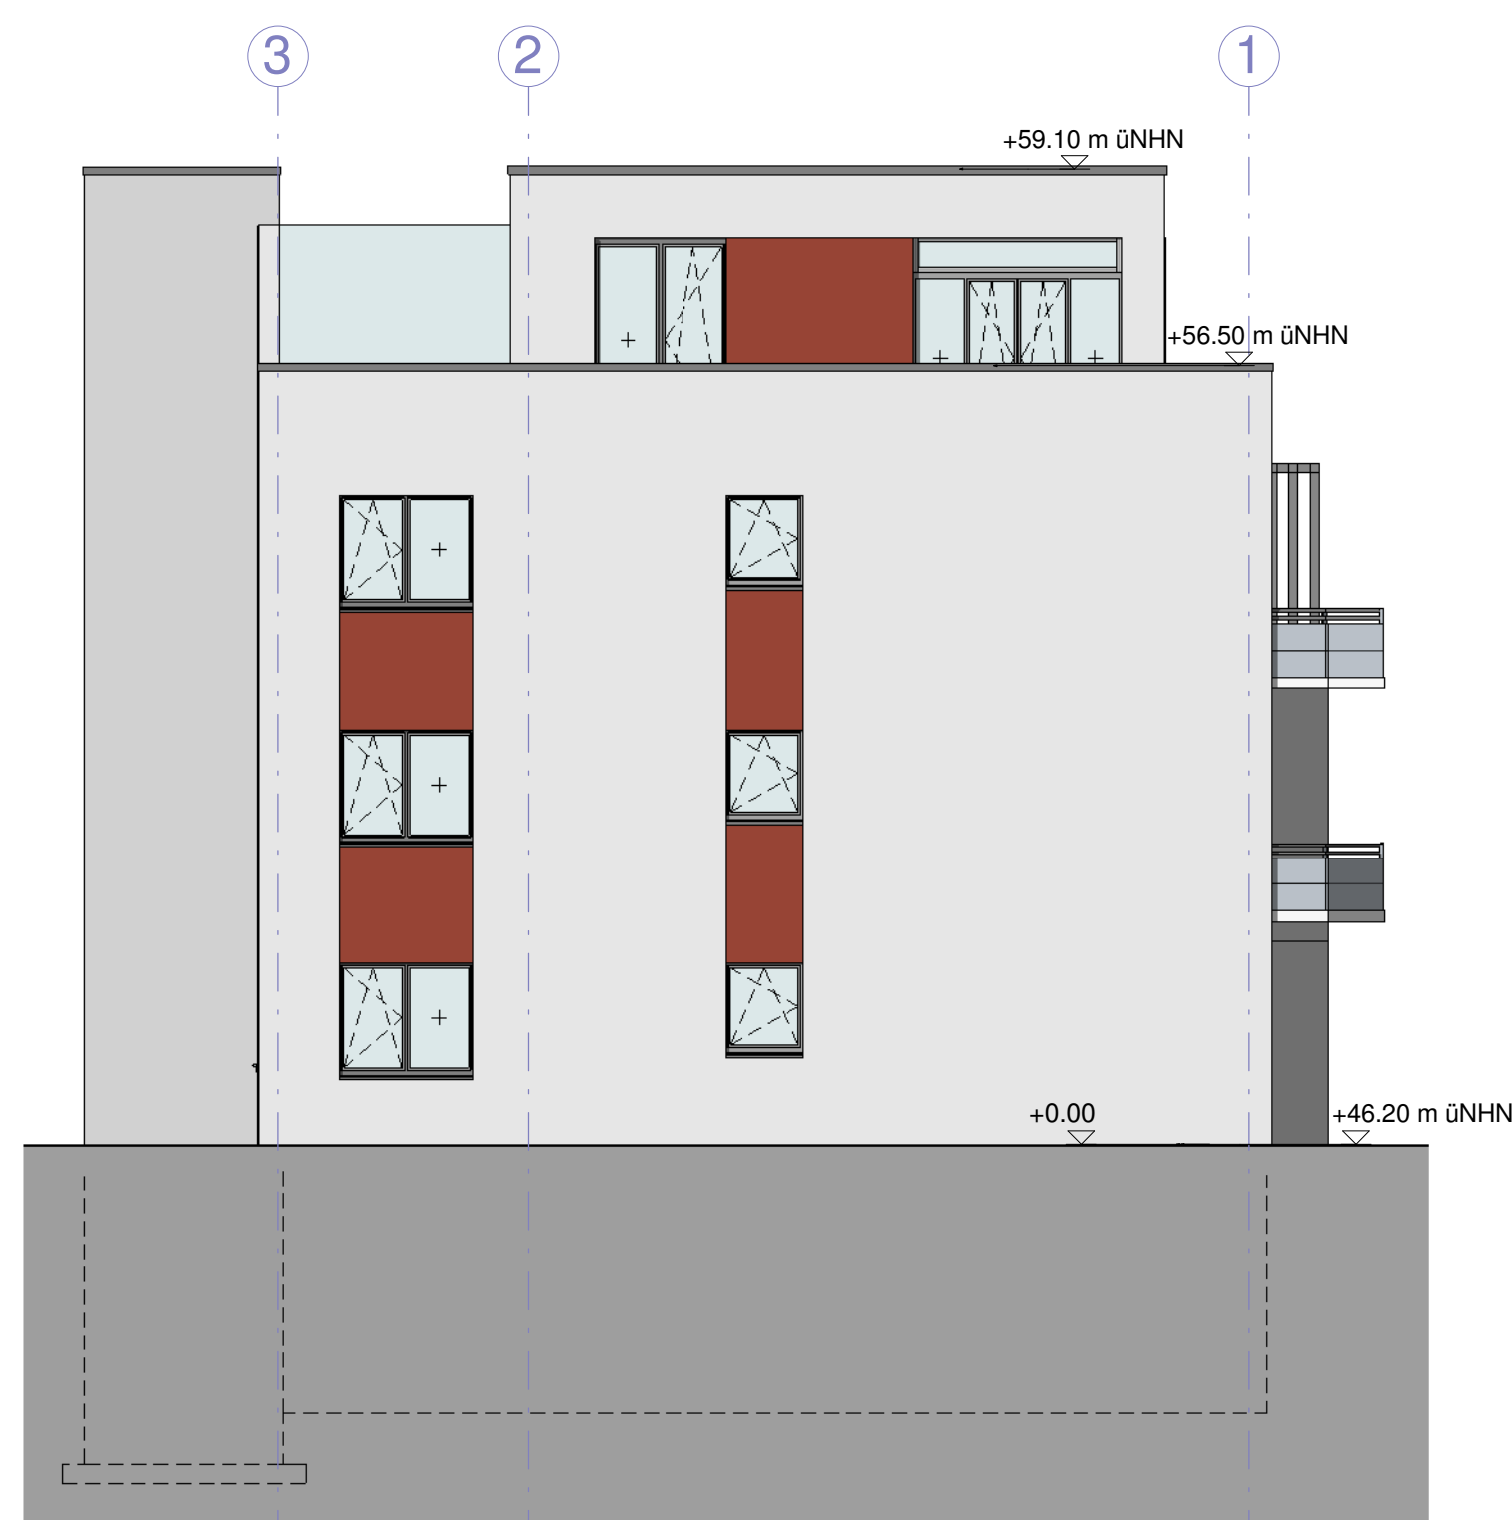

Süd-Ost



Nord-Ost



Nord-West

SCHALLER ARCHITEKTEN
STADTPLANER BDA

Sudermannallee 10, 50670 Köln
Tel. (0 221) 97 30 09-0 / Fax (0 221) 97 30 09-13



REPPCO Architekten

Hoffmannallee 55 / HoffmannKontor, 47533 Kleve
Tel. (0 28 21) 72 60-30 / Fax (0 28 21) 72 60-51

Bauvorhaben : Neubau eines Wohnhauses mit 29 Wohneinheiten
Schönrather Straße 7, 51063 Köln

Architektin : ARGE Schaller Architekten Stadtplaner BDA /
REPPCO Architekten

Bauherr: Stadt Köln, Ottmar-Pohl-Platz 1
51103 Köln

Planinhalt : Bauantrag
Ansichten

Maßstab: 1:100
gezeichnet: Neufeld
Kleve, den: 02.12.2020
geändert:

Objektnummer : 285

Plannummer : BA_7

Der Bauherr:

Die Architektin: