

Anhörungsverfahren für Markierungen gemäß §45 Straßenverkehrs-Ordnung durchgeführt am _____

Polizeipräsidium Köln
 Direktion Verkehrsunfallbekämpfung/ VK2
 Im Auftrag _____

Angeordnet:
 Stadt Köln, Der Oberbürgermeister,
 Amt für Straßen und Verkehrstechnik
 661/11 Im Auftrag _____

66
 662/22 10 04 06

1. Anordnung gemäß §§ 44 und 45 StVO hiermit erteilt.

2. 662/33 Markierung / Beschilderung m.d.B. um Durchführung Auftrag Nr. 821/2006

gez Baier

66/_/

Anordnung ausgeführt am: _____

Sicherheitsaudit

Vorplanung / B-Plan


Entwurfs- / Ausführungsplanung

Verkehrsfreigabe

07.09.2005 gez Kozubski
 Datum Auditor

Dienststelle	Art der Abstimmung	Unterschrift	Datum

Pos	Änderungen	Bearb.	Gez.	Gepr.	Geneh.	Datum
A						
B						
C						
D						

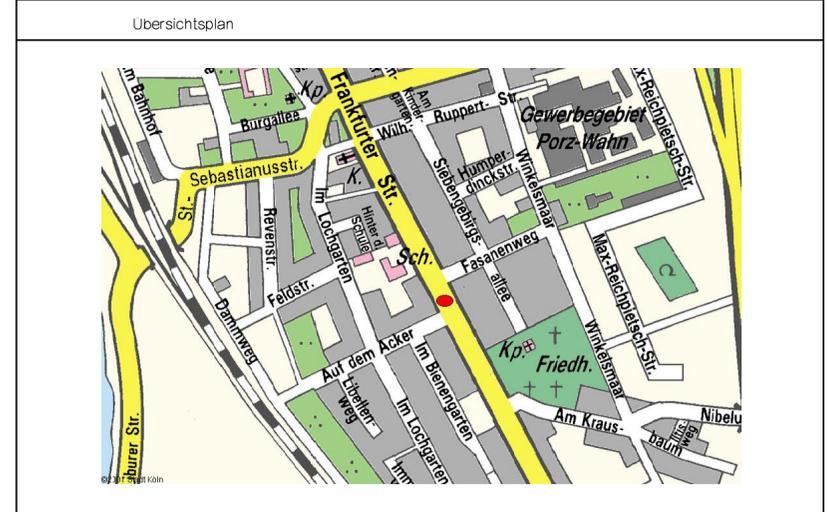

			
Bezirk/Stadtteil 7/Porz-Wahn	Planart Lage- und Markierungsplan	Bearbeitet/Datum Haas/Meyer Juli 2005	Gezeichnet/Datum Meyer Juli 2005
Frankfurter Straße/ Fasanenweg Querungshilfe		Massstab 1:250	
Datum 11.01.06	Plannummer 711/04564	EDV-Projekt/Dateiname Fasanenw	
Amtsleiter (B6) gez Harzendorf/11.1.06	Abschließungsleiter (B61) gez Stolte-Neumann/9.1.06	Gruppenleiter (B61/4) gez Scheper/6.1.06	Bezirksingenieur (B61/4) gez Haas/5.1.06