


Geltungsbereich des vorhabenbezogenen Bebauungsplanes - Nr.: 68454/04

## Südlich Ottoplatz

in Köln - Deutz

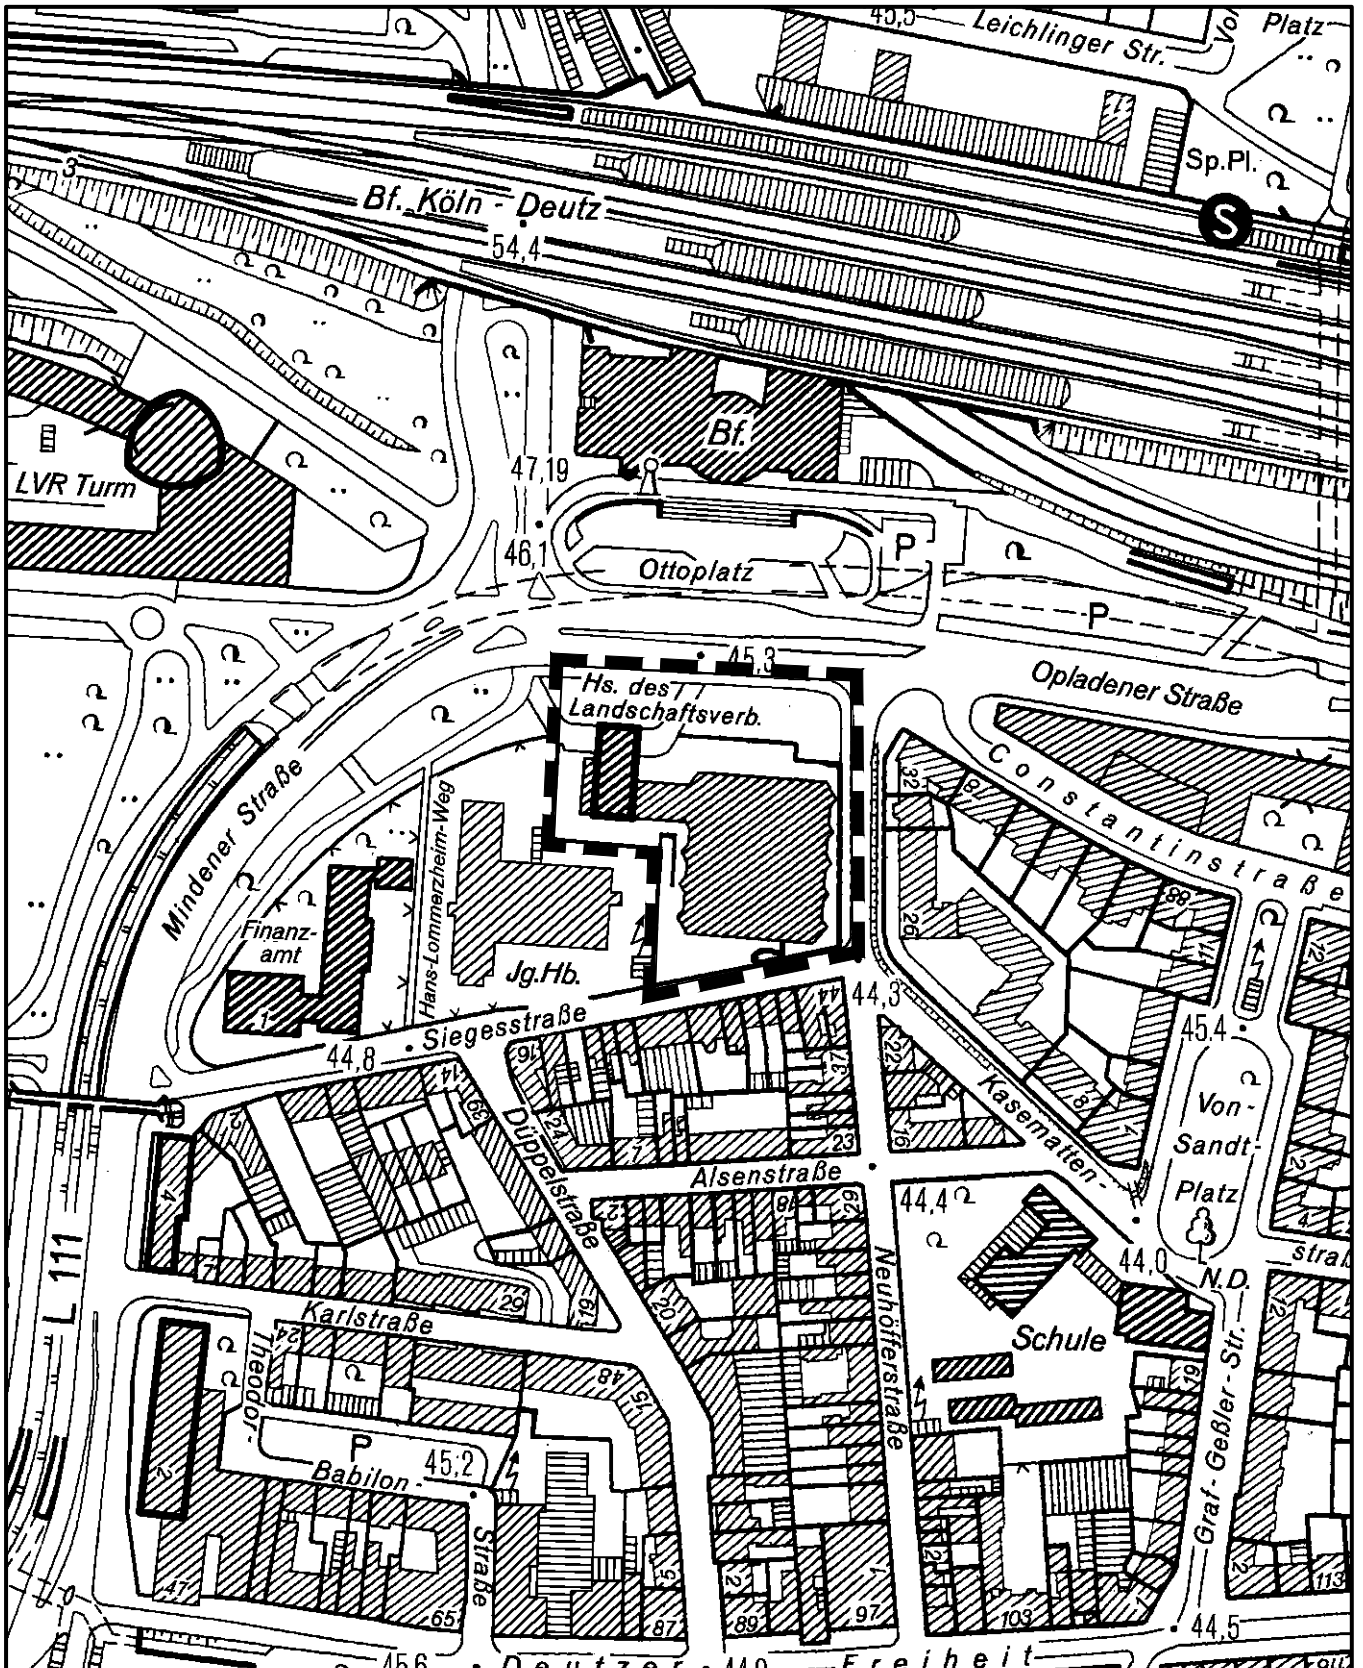

Maßstab 1 : 2 500



Planwirkungsbereich der Vorlage zur Orientierung von Mitgliedern des Rates, der Ausschüsse und der Bezirksvertretungen, die wegen Befangenheit an den Beratungen zu diesem Tagesordnungspunkt nicht teilnehmen dürfen.