


Anlage 1

Geltungsbereich des vorhabenbezogenen Bebauungsplans Sechtemer Straße/Bonner Straße in Köln - Raderberg

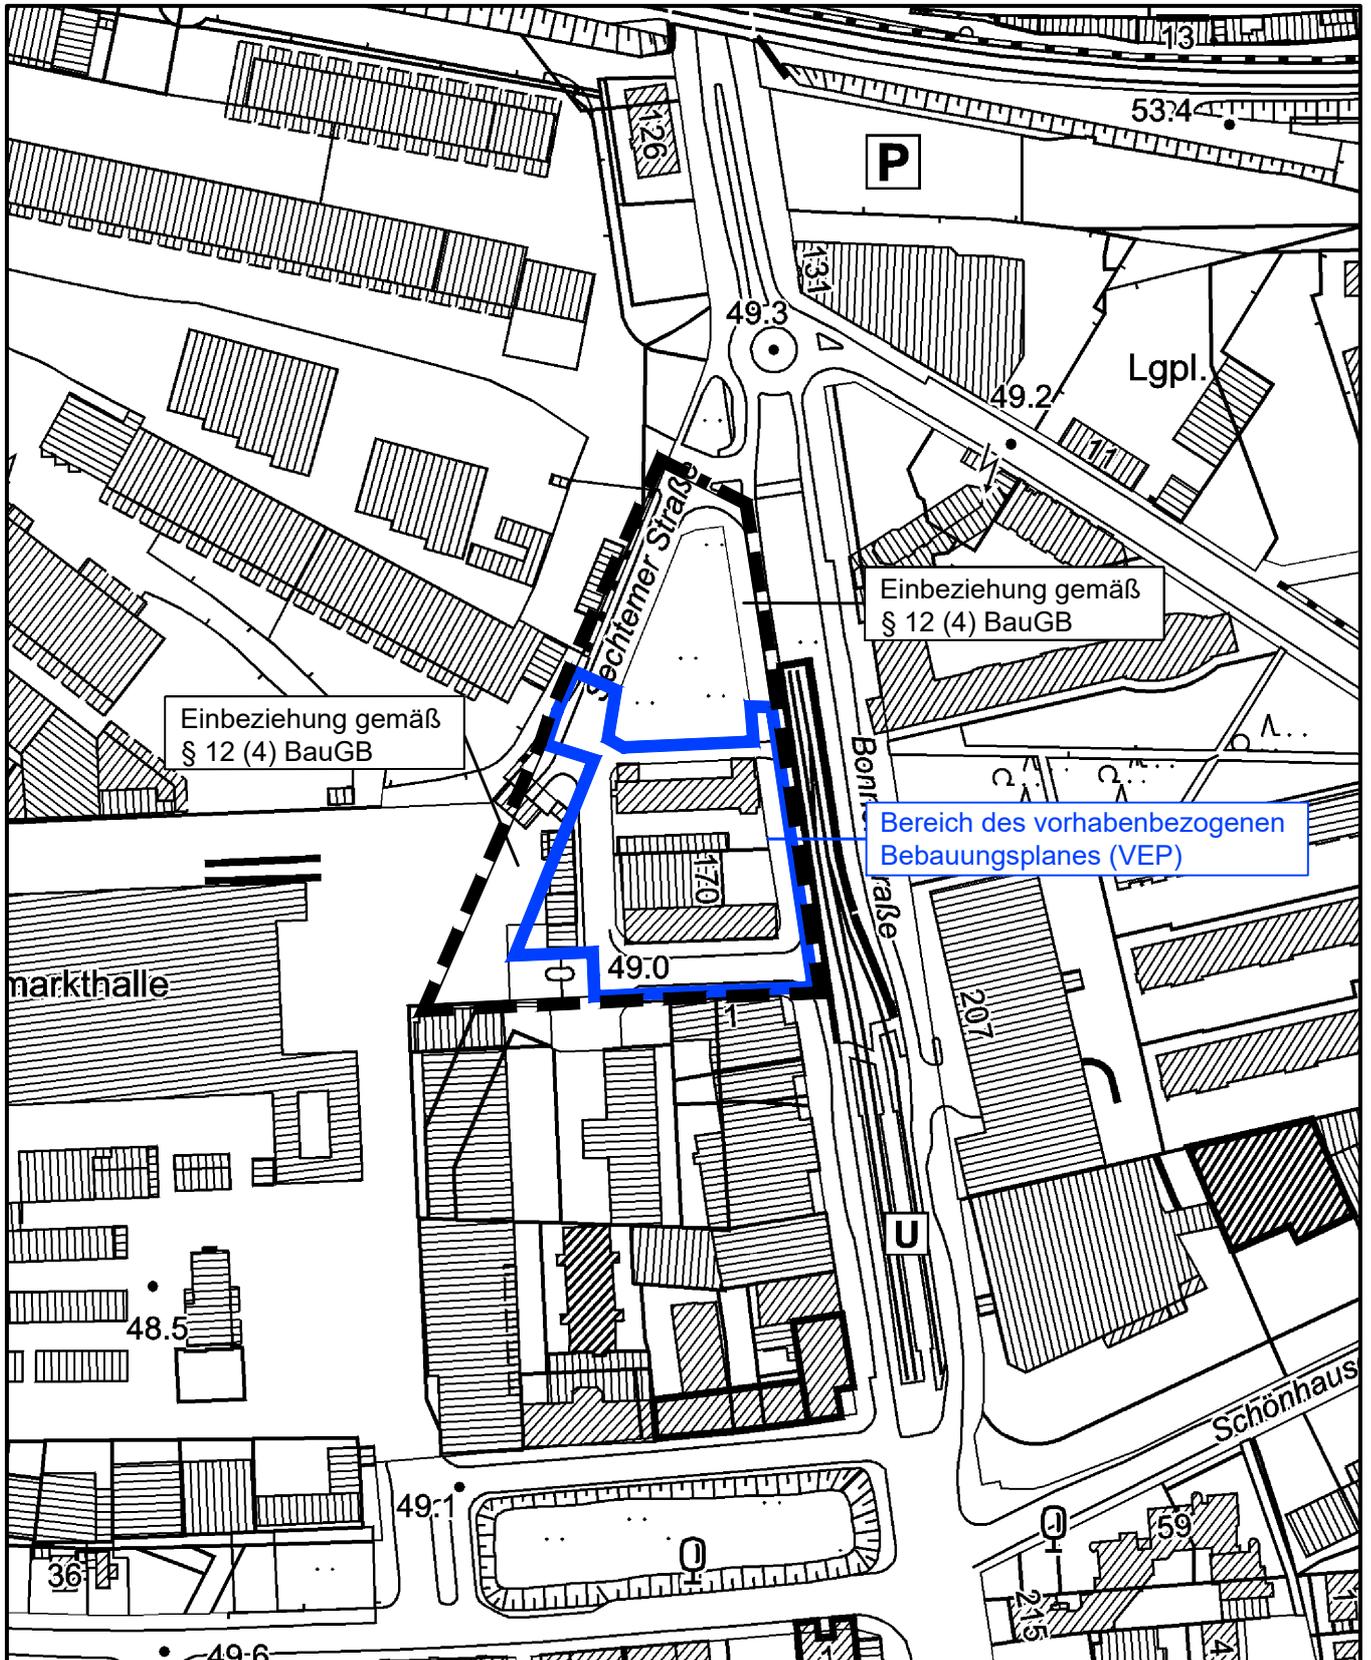

Einbeziehung gemäß § 12 (4) BauGB

Einbeziehung gemäß § 12 (4) BauGB

Bereich des vorhabenbezogenen Bebauungsplanes (VEP)

Maßstab 1 : 2 500



Planwirkungsbereich der Vorlage zur Orientierung von Mitgliedern des Rates, der Ausschüsse und der Bezirksvertretungen, die wegen Befangenheit an den Beratungen zu diesem Tagesordnungspunkt nicht teilnehmen dürfen.