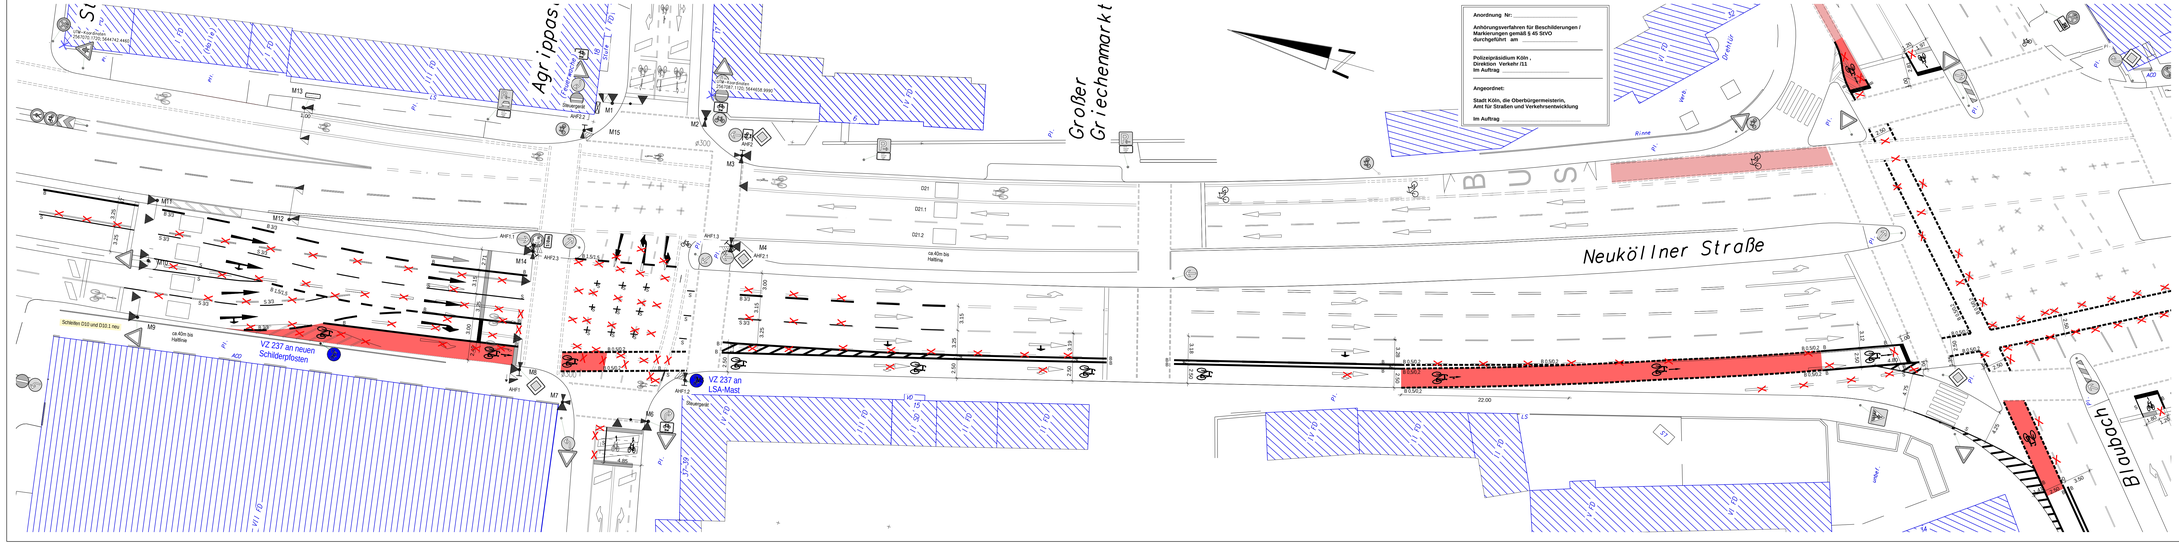


Dienststelle	Art der Abstimmung	Unterschrift	Datum

Pos.	Änderungen	Bearb.	Gez.	Gepr.	Geneh.	Datum
A						
B						
C						

Vermessungstechnische Grundlage im Höhensystem: ☐ NHN ☐ NN

Koordinatensystem: ☐ Gauß-Krüger ☐ UTM ETRS89

Übersichtsplan



Stadt Köln

Bezirk/Stadtteil	Planart	Sachbearbeiter/ Datum
Innenstadt/Altstadt-Süd	ANLAGE 1.1 - ENTWURF	Weischet/22.10.2021
Projektbezeichnung / Planinhalt		Zeichner/ Datum
Neuköllner Straße/Tel-Aviv-Straße (Fahrtr. Süd)		Weischet/22.10.2021
Umnutzung der rechten Kfz-Fahrspur zugunsten des Radverkehrs		Maßstab 1: 250

Datum	Plannummer	EDV-Projektbezeichnung Planung
22.10.2021	1/5	

Amtsleiter/-in (66)	Abteilungsleiter/-in (661)	Gruppenleiter/-in (66/42)		Sachbearbeiter/-in (66/42)
Herr Harzendorf	Herr Dörkes	Herr Möllers	Herr Lemke	Herr Weischet

1000 mm x 297 mm