


## Anlage zur Änderung des Bebauungsplanes 62460/02 Arbeitstitel: "Vitalisstraße/Girlitzweg, 1. Änderung Gesamtschule Wasseramselweg in Köln-Vogelsang"

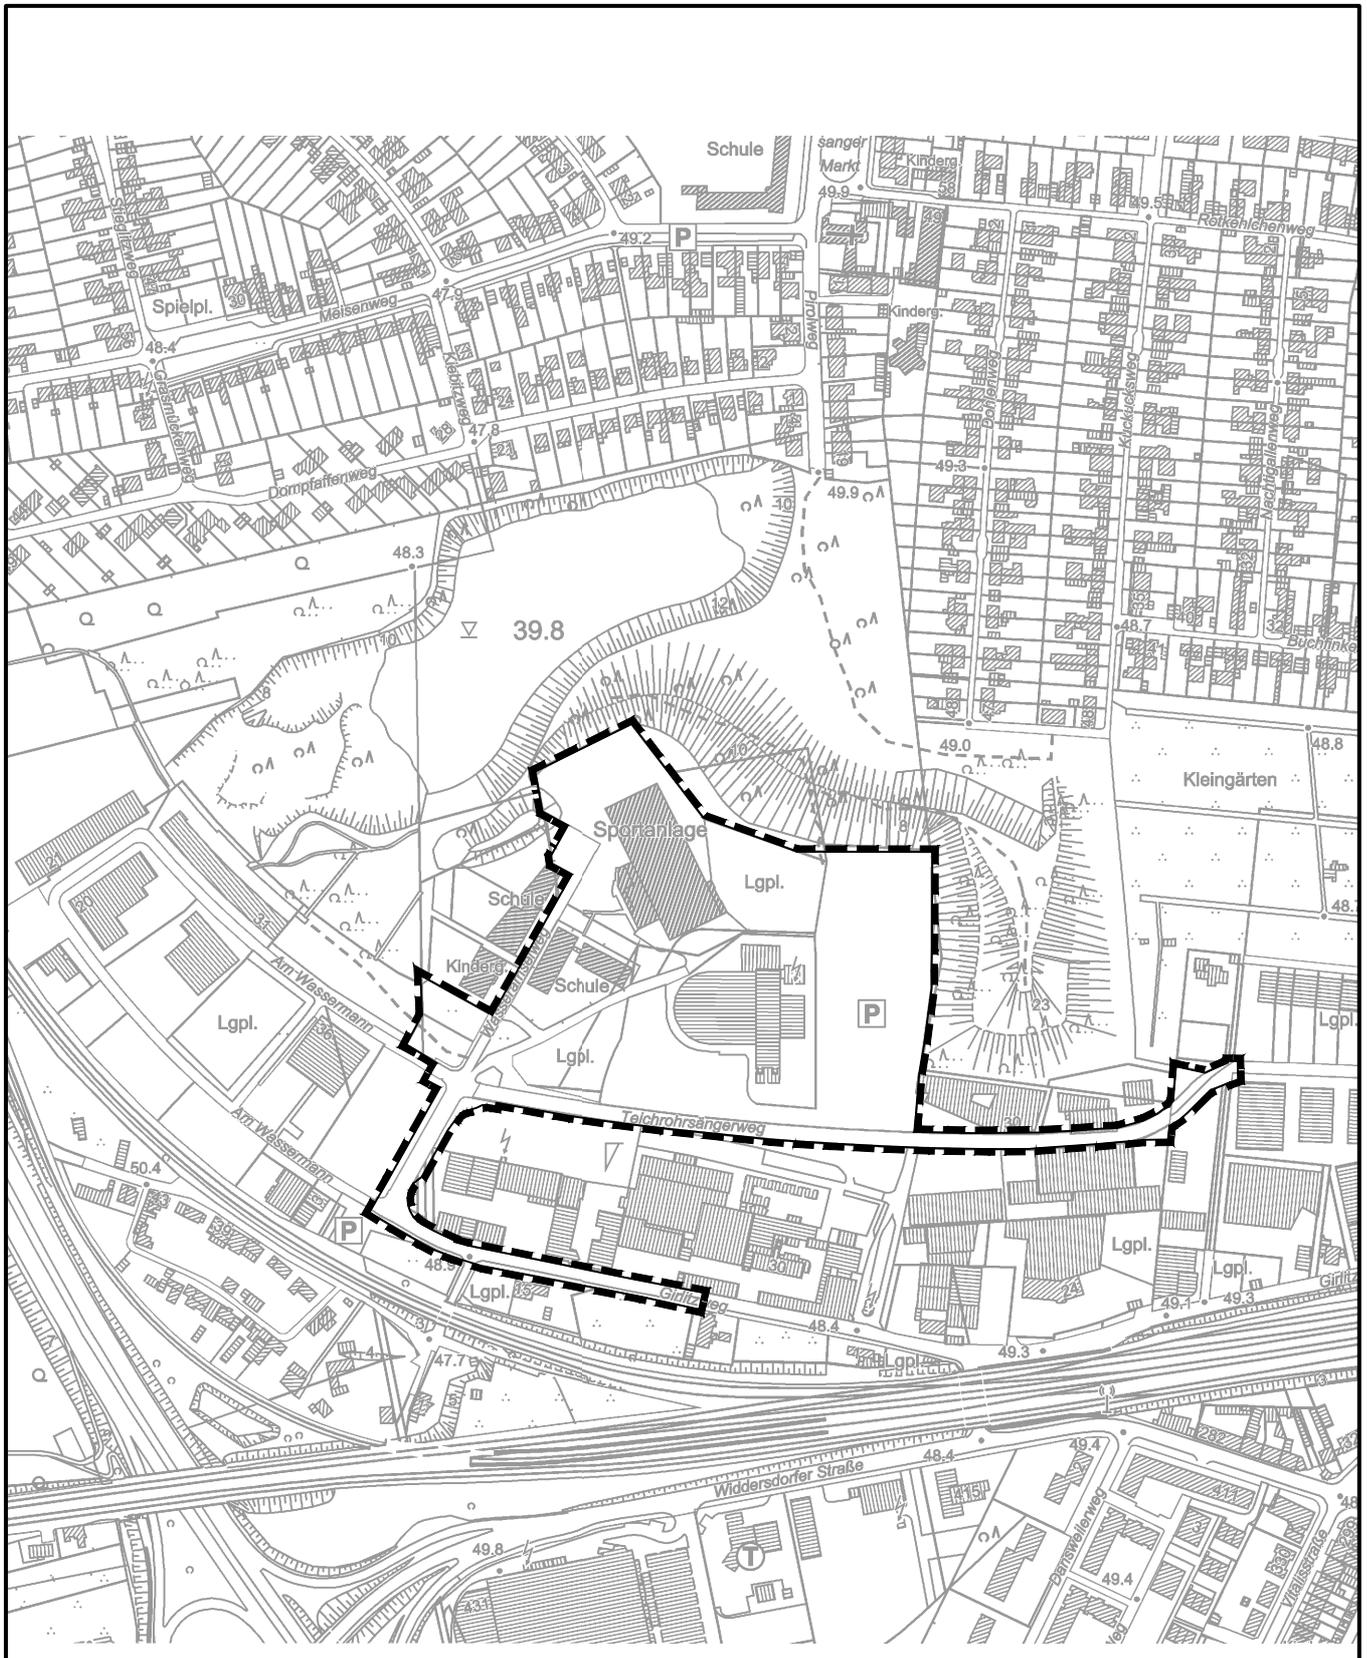

Maßstab 1 : 5 000



Planwirkungsbereich der Vorlage zur Orientierung von Mitgliedern des Rates, der Ausschüsse und der Bezirksvertretungen, die wegen Befangenheit an den Beratungen zu diesem Tagesordnungspunkt nicht teilnehmen dürfen.