

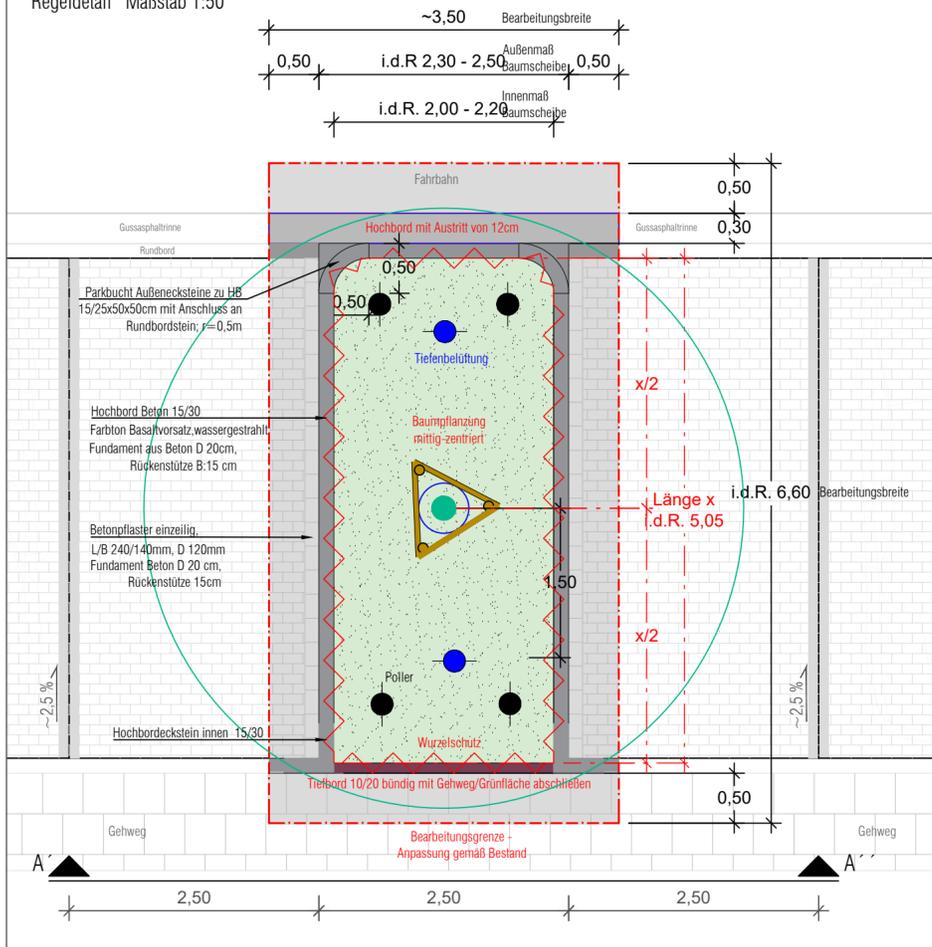
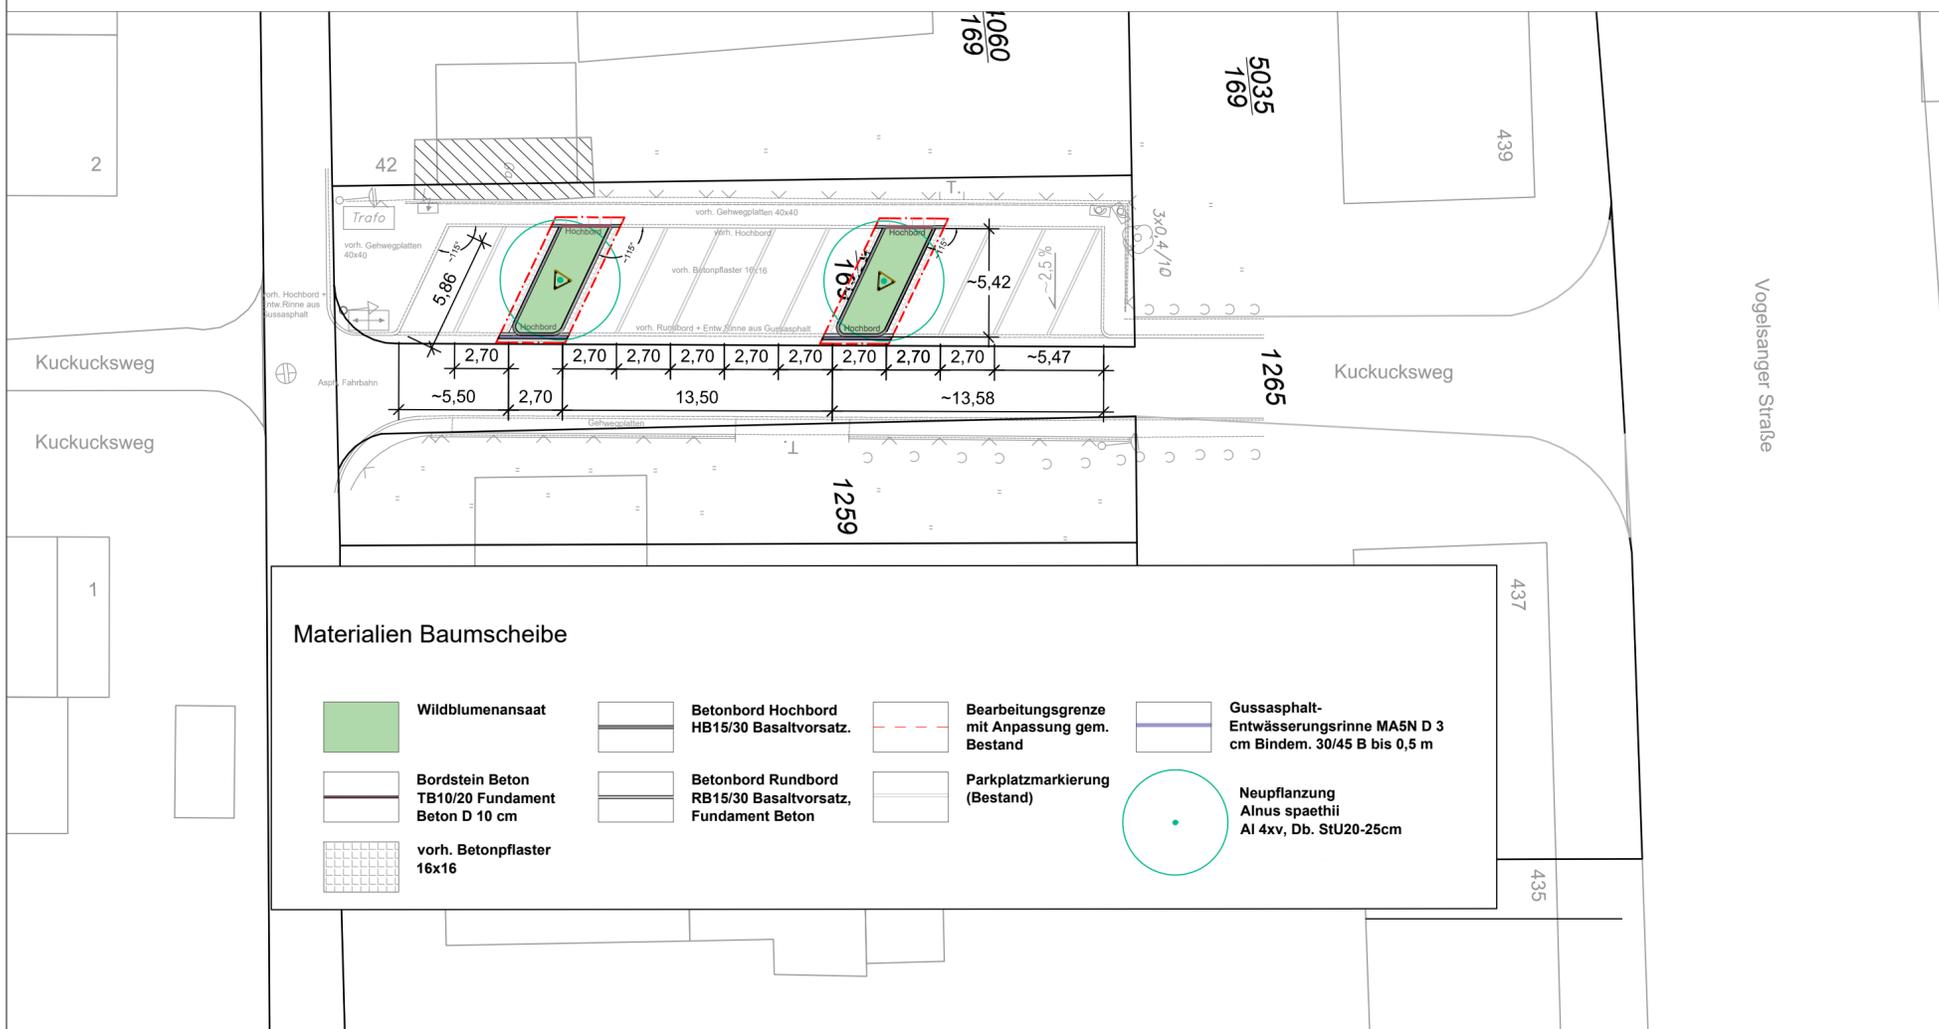


Regeldetail Maßstab 1:50

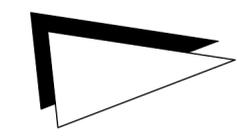

Regelschnitt A'-A'' 1:50

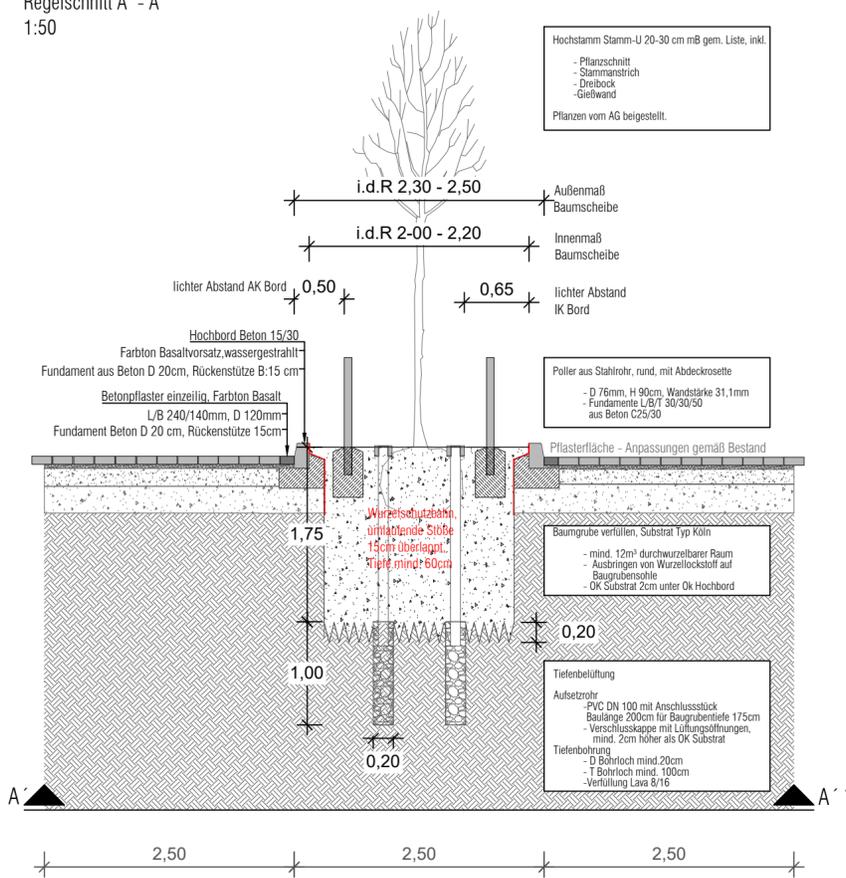

Materialien Baumscheibe

- Wildblumenansaat
- Bearbeitungsgrenze mit Anpassung gem. Bestand
- Gussasphalt-Entwässerungsrinne MA5N D 3 cm Bindem. 30/45 B bis 0,5 m
- Neupflanzung *Ainus spaethii* AI 4xv, Db. STU20-25cm
- Bordstein Beton TB10/20 Fundament Beton D 10 cm
- Betonbord Hochbord HB15/30 Basaltvorsatz.
- Betonbord Rundbord RB15/30 Basaltvorsatz, Fundament Beton
- Parkplatzmarkierung (Bestand)
- vorh. Betonpflaster 16x16

Die Lage, Tiefe und Vollständigkeit der vorhandenen Leitungen sind bei den zuständigen Stellen zu erfragen.

Alle Maße und Höhenangaben sind an Ort und Stelle eigenverantwortlich vom AN zu überprüfen. Ebenso sind die Materialangaben mit dem LV gegen zu prüfen. Änderungen nach Örtlichkeit vorbehalten.
 Längen und Stationierungen sind bezogen auf die horizontale Projektion.

INDEX		
Änderung	Datum	gez.
xxx	xxx	xx
xxx	xxx	xx

Die Oberbürgermeisterin Stadt Köln

Amt für Landschaftspflege und Grünflächen

PROJEKT
Straßenbaumkonzept Ehrenfeld 2.BA Kuckucksweg / Vogelsang

PLANNUMMER
BA2-01-LP5

PLANGRÖÖE
594 x 420 mm

BEARBEITUNG
Reinhardt

MAßSTAB
1 : 250

PLANINHALT
Ausführungsplanung

DATUM
12.10.2021

67	671	671/4
671/46	671/44	66