



Lageplan
- 1:250

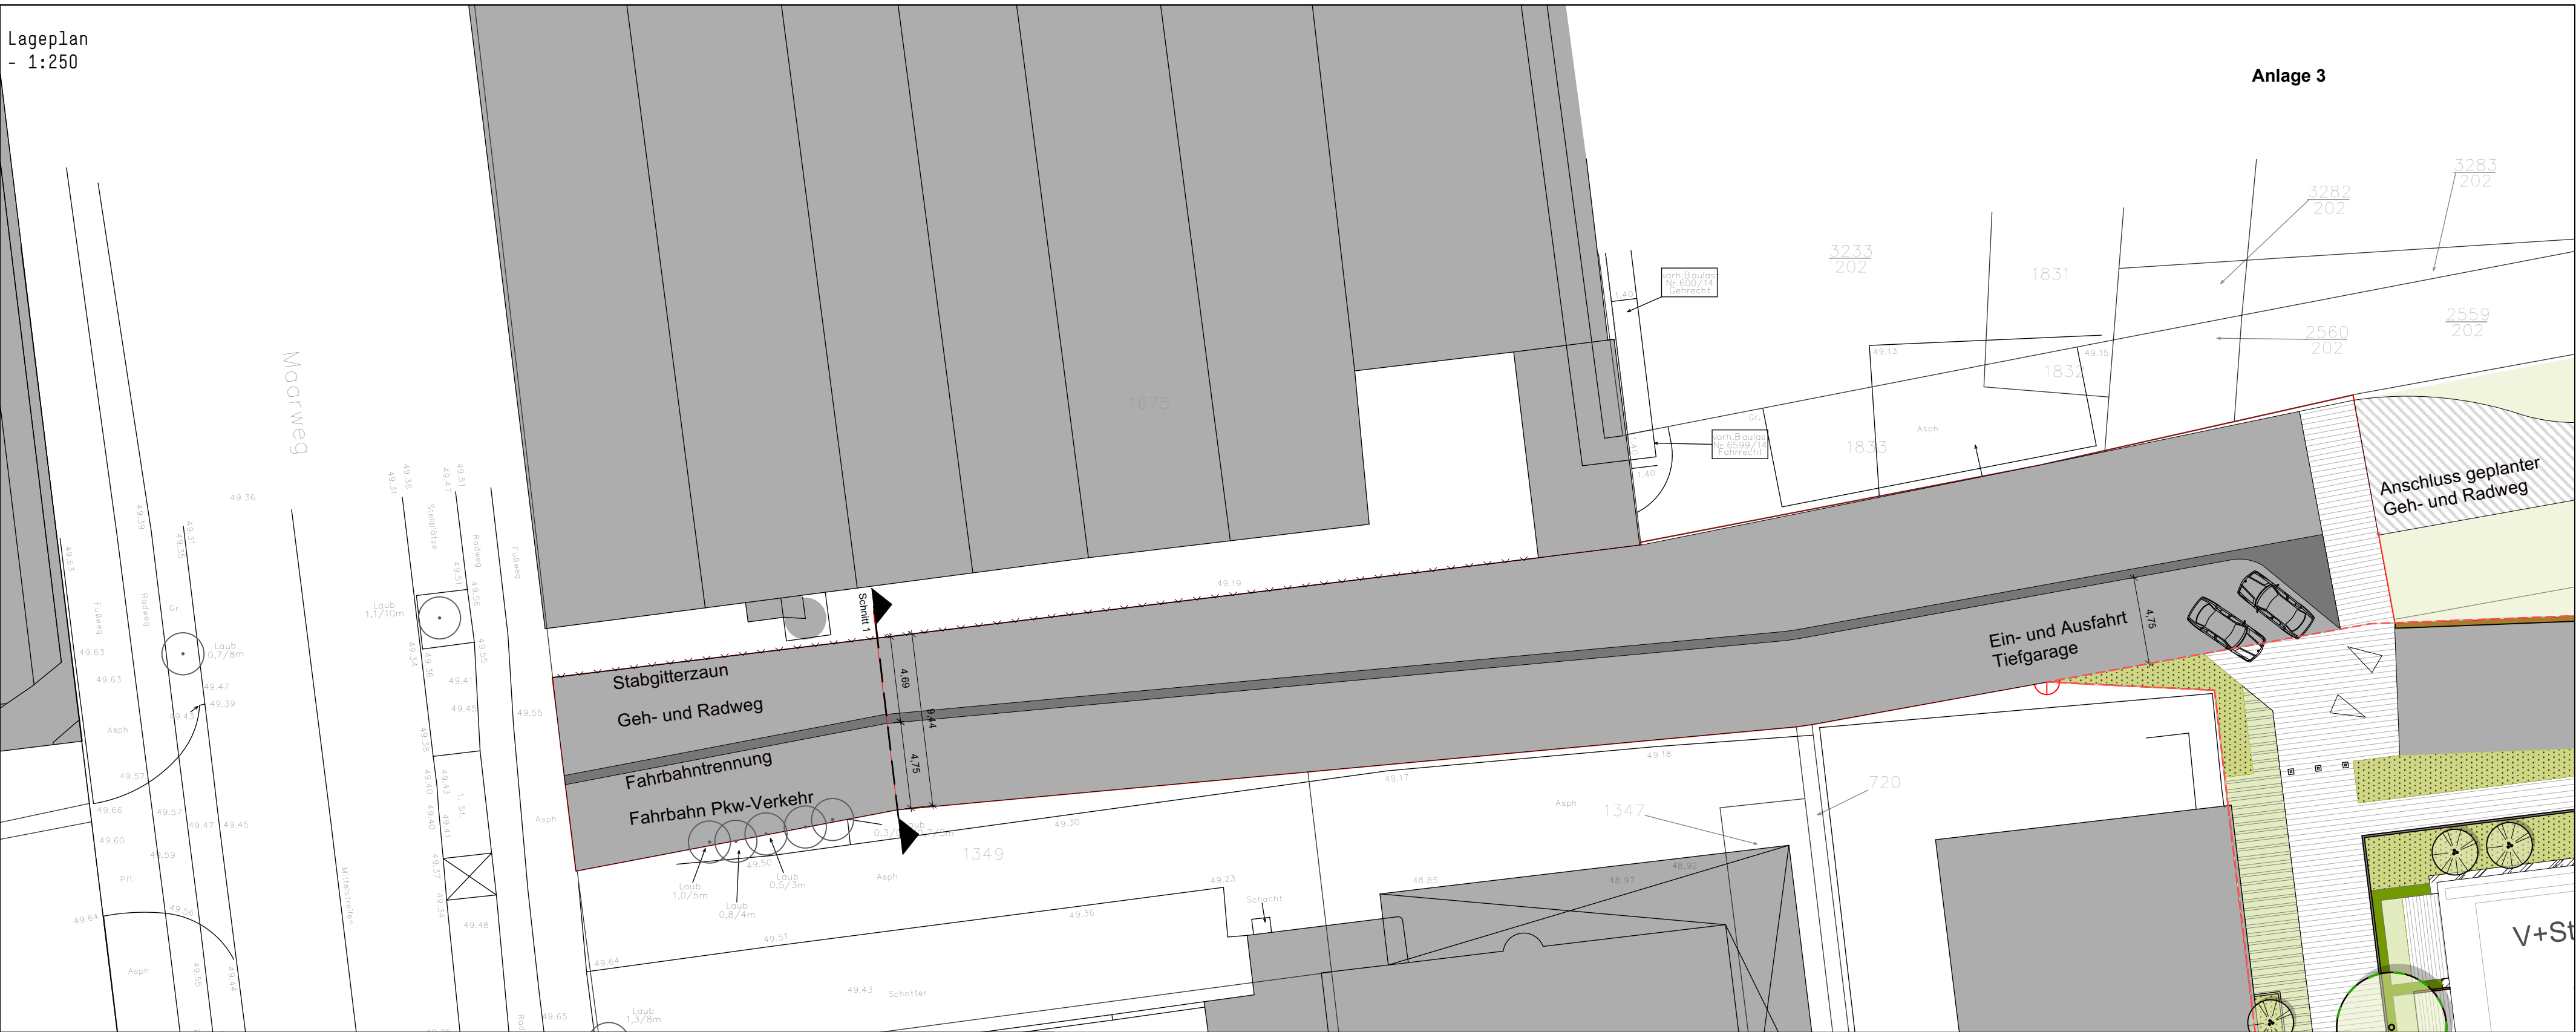

Trennung Geh-/Radweg - Pkw-Verkehr
- 1:50

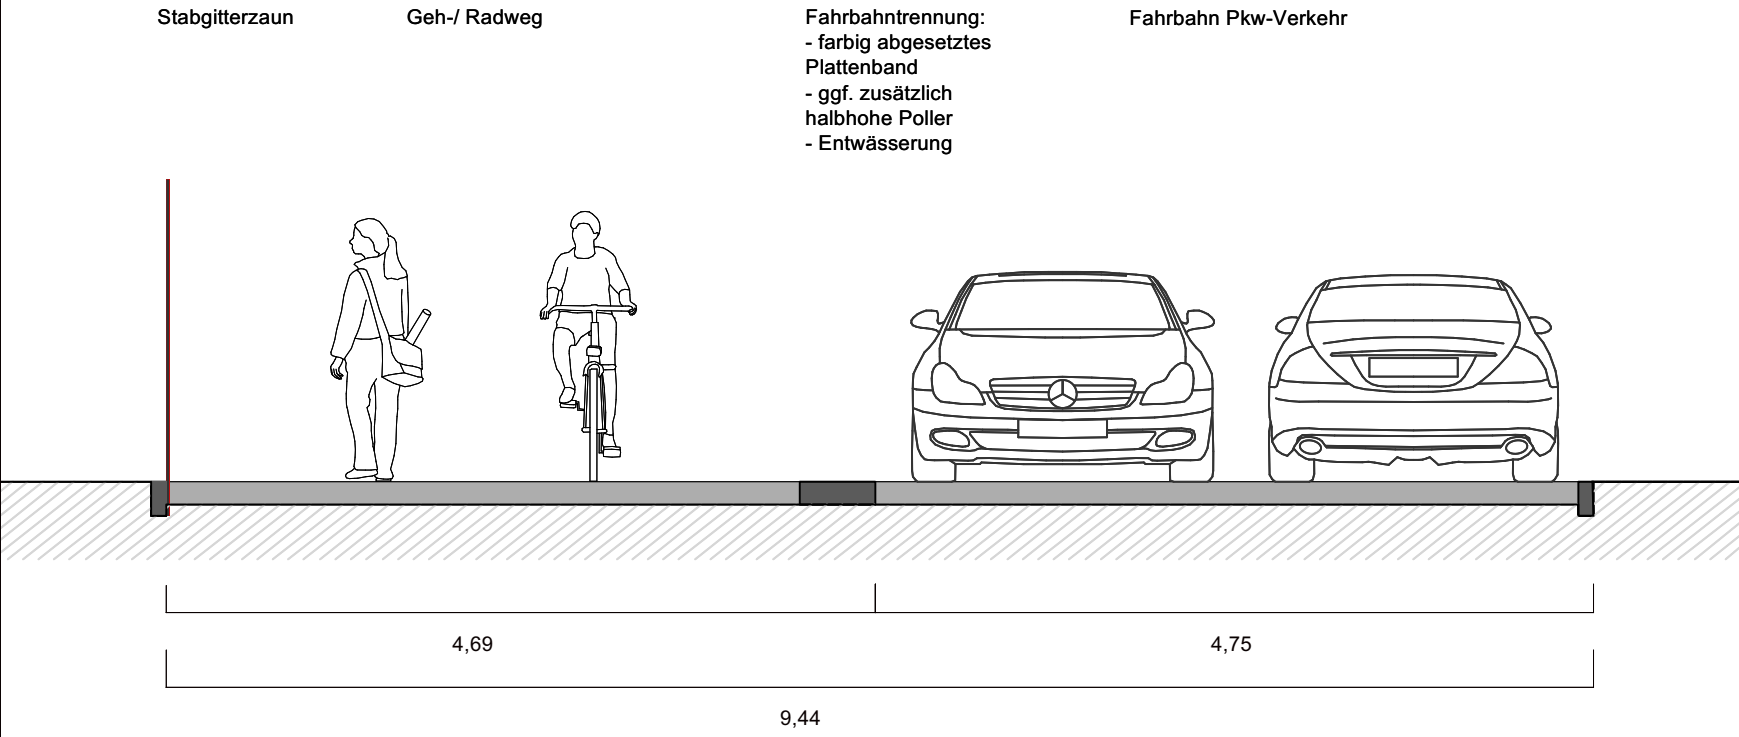

PLAN-NR. XX-02-AUS-LP_AS_012		INDEX AB	PLANINHALT Anschluss Maarweg Variante 2	
PROJEKT Wohnquartier Alsdorfer Hof in Köln-Braunsfeld			PROJEKT-NR. 20-001	
BAUHERR PANDION Alsdorfer Straße GmbH & Co. KG Niederstr. 18 40789 Monheim am Rhein		PLANVERFASSER  club L94 Landschaftsarchitekten GmbH Venloer Str. 301-303 50823 Köln T +49 221 789 95 02 0 F +49 221 789 95 02 11 info@clubl94.de clubl94.de		
ARCHITEKT HPP HPP Architekten GmbH Zollhof 26 40221 Düsseldorf	FACHPLANER	FACHPLANER	FACHPLANER	
PLANINHALT Anschluss Maarweg Variante 2				
PLANNUMMER XX-02-AUS-LP_AS_012	INDEX AB	BAUTEIL/PLANABSCHN.	MASSTAB 1:250	PLANFORMAT ISO A2
PHASE Vorplanung	FACHGEBIET AUS	Datum Planerstellung 18.10.21	Datum Index	
			Bearbeitet Datum Dateiname M 1:	
Maßnahme:				
Amtsleiter (66)	Abteilungsleiterin (661)	Sachgebietsleiter (661/3)	Bezirksingenieur (661/3)	