

Lageplan
- 1:250

Anlage 2

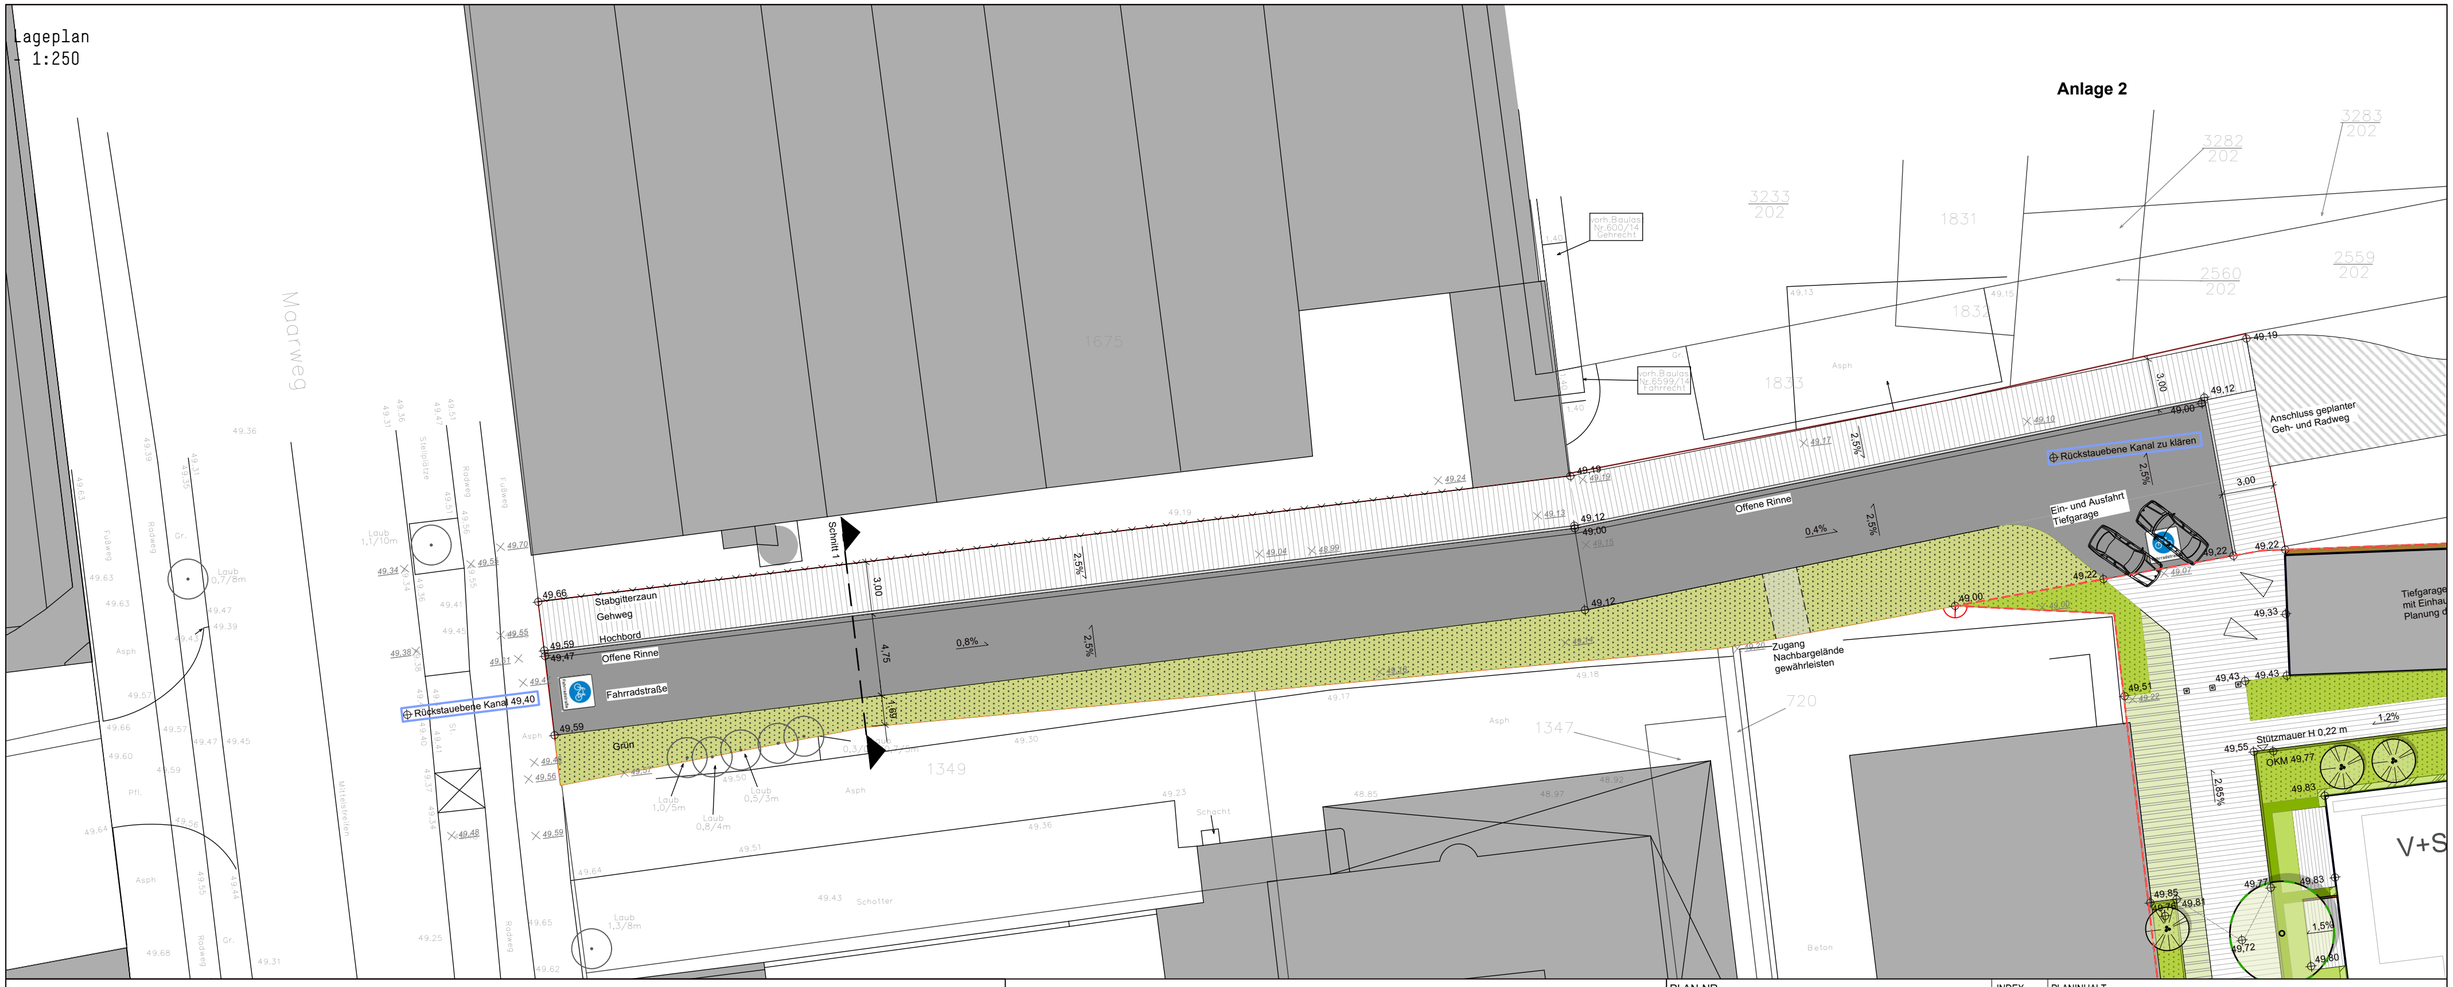

Fahrradstraße mit einseitigem Gehweg
- 1:50

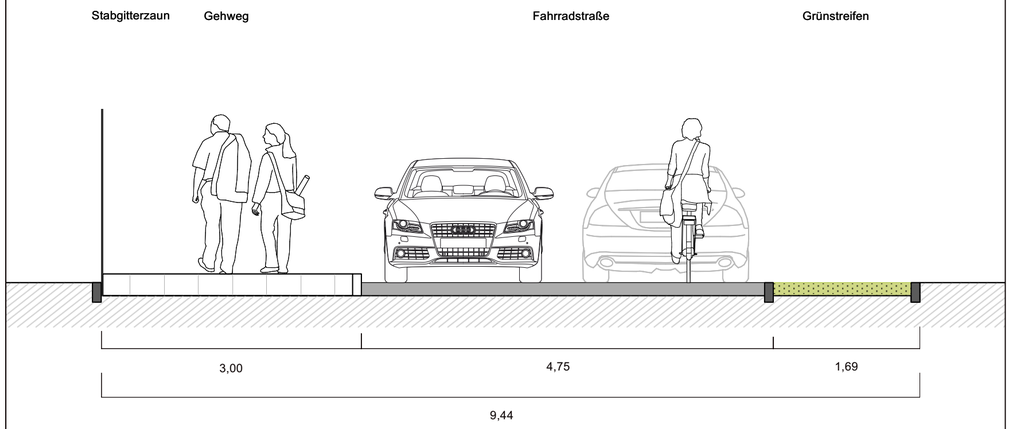

PLAN-NR. XX-02-AUS-LP_AS_011	INDEX AB	PLANINHALT Anschluss Maarweg Variante 1	
PROJEKT Wohnquartier Alsdorfer Hof in Köln-Braunsfeld		PROJEKT-NR. 20-001	

BAUHERR

PANDION Alsdorfer Straße GmbH & Co. KG
Niederstr. 18
40789 Monheim am Rhein

PLANVERFASSER

club L94
Landschaftsarchitekten GmbH
Venloer Str. 301-303
50823 Köln
T +49 221 789 95 02 0
F +49 221 789 95 02 11
info@club194.de
club194.de

ARCHITEKT	FACHPLANER	FACHPLANER	FACHPLANER
HPP Architekten GmbH Zollhof 26 40221 Düsseldorf			

PLANINHALT
Anschluss Maarweg Variante 1

PLANNUMMER	INDEX	BAUTEIL/PLANABSCHN.	MASSTAB	PLANFORMAT
XX-02-AUS-LP_AS_011	AB		1:250	ISO A2
PHASE	FACHGEBIET	Datum Planerstellung	Datum Index	
Vorplanung	AUS	18.10.21		

Stadt Köln

Bearbeitet
Datum
Dateiname

Maßnahme:

M 1:

Amtsleiter (66)	Abteilungsleiterin (661)	Sachgebietsleiter (661/3)	Bezirksingenieur (661/3)