

Schulte
architekten
Dipl.-Ing. W. Schulte BDA
Probsiegeasse 15-19
50670 Köln


Fon: 02 21 / 94 99 43 -0
Fax: 02 21 / 94 99 43 -9

www.schultearchitekten.de
info@schultearchitekten.de



STADTBAHNGESELLSCHAFT
RHEIN-SIEG M.B.H.

Anlage 2

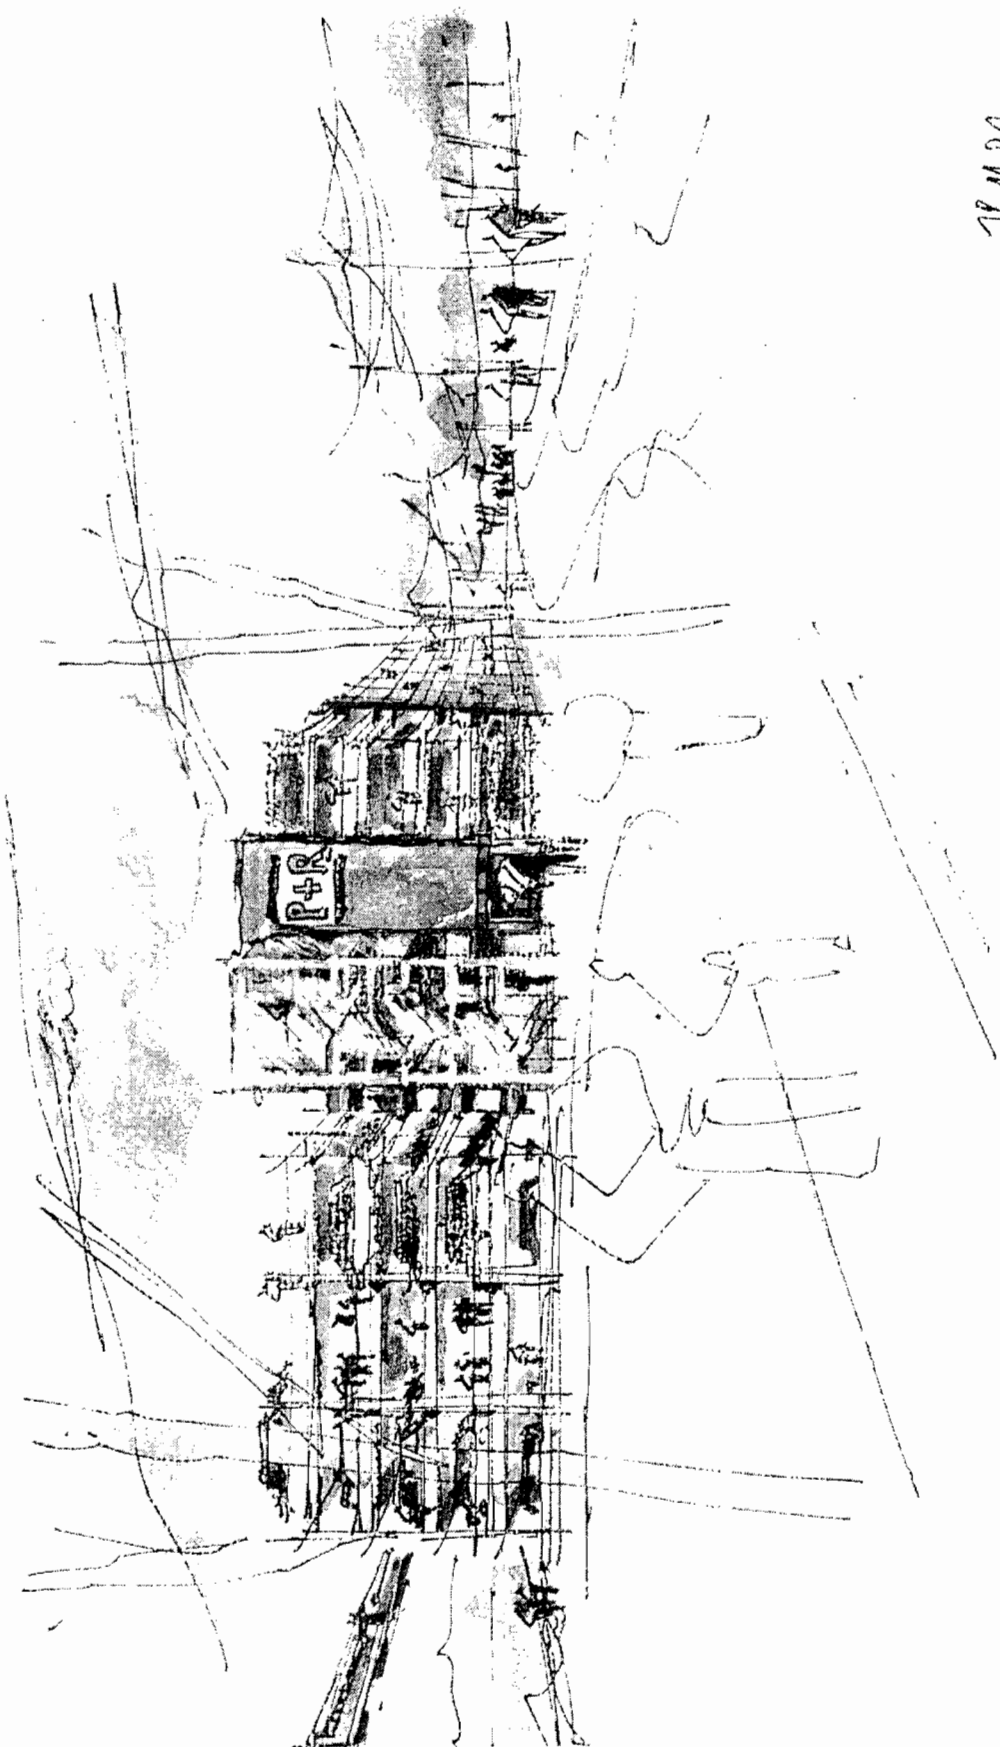

18.11.04
[Signature]

P+R - ANLAGE KÖLN-PORZ-WAHN
Ansicht von Süden