


Geltungsbereich des Bebauungsplanes Nr. 71380/03

Sürther Feld, 1. Änderung

in Köln - Rodenkirchen

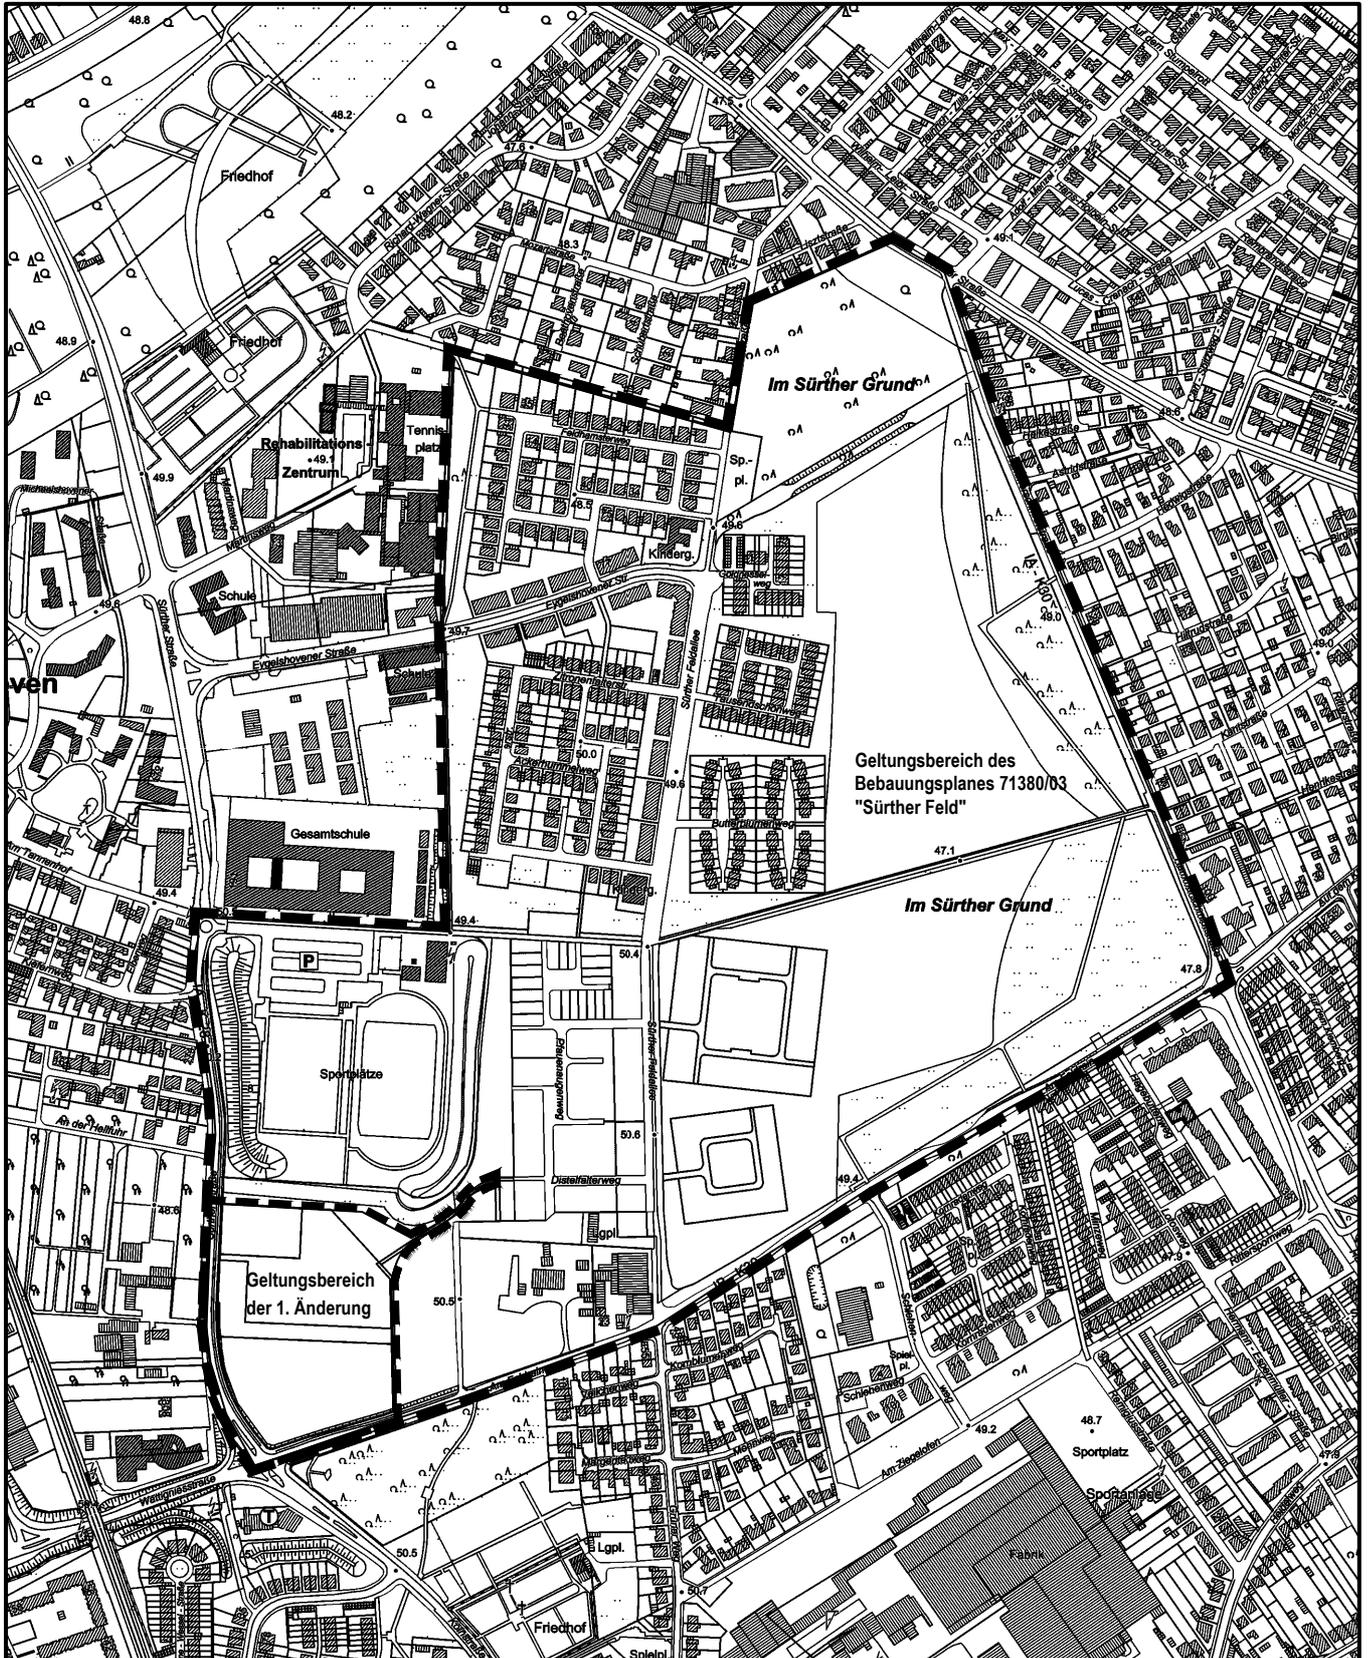

Maßstab 1 : 7 500

75 0 150 300 450 Meter



Planwirkungsbereich der Vorlage zur Orientierung von Mitgliedern des Rates, der Ausschüsse und der Bezirksvertretungen, die wegen Befangenheit an den Beratungen zu diesem Tagesordnungspunkt nicht teilnehmen dürfen.