


Anlage 7a

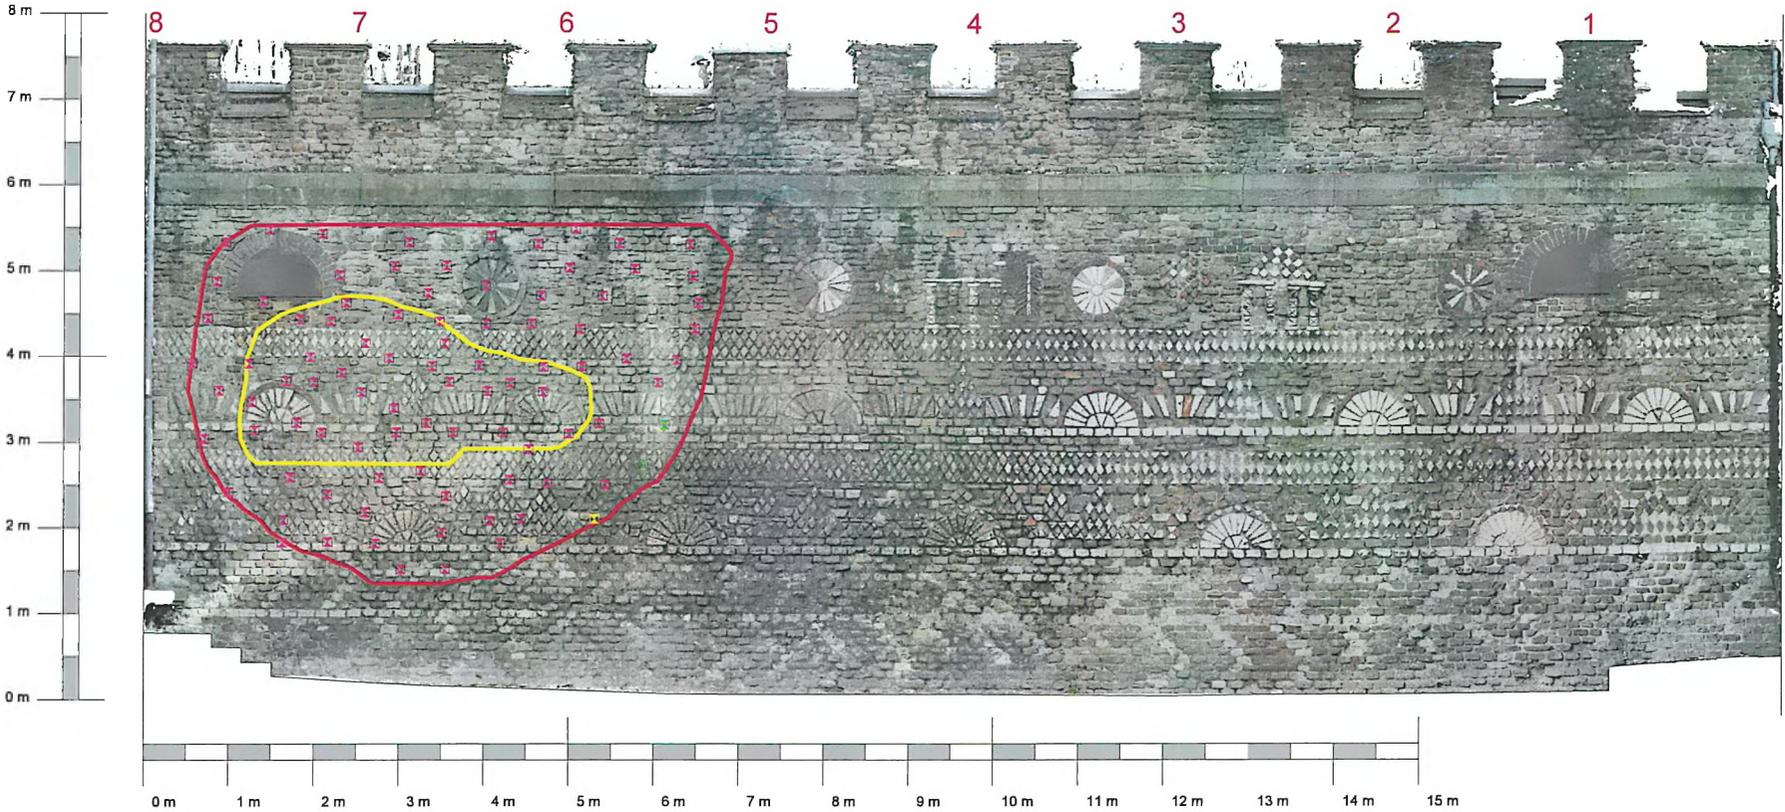

Statische Erföchtigung	Anzahl	Summe
Ausbeutung Bereich mit 4 Ankern / m ²	1	21,78 m ²
Stark geschädigter Bereich Bereich mit 5 Ankern / m ²	1	6,06 m ²
Ankerpunkt	85	
Musteranker Bleiverguss	1	
Musteranker Hintermörtelung	2	

