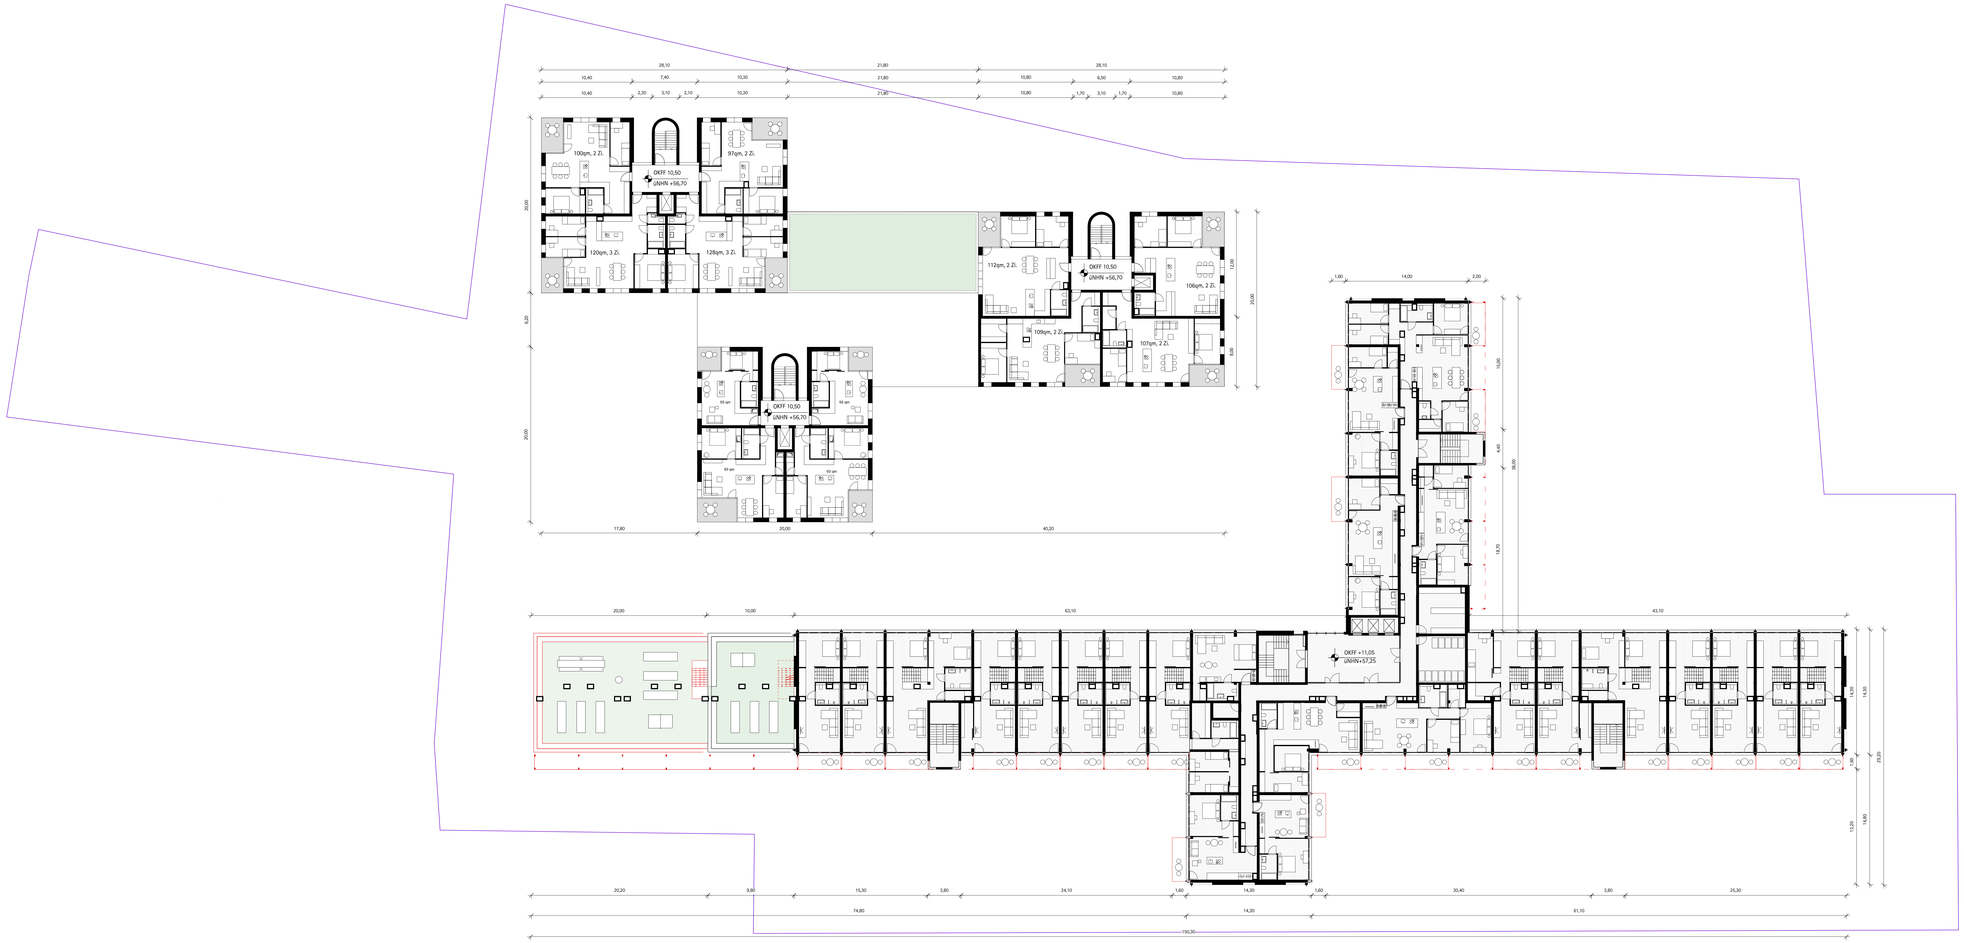

Grundriss 3. OG

Zeichenerklärung:

- Bestand
- Abriss
- Neubau
- Erdreich
- Grundstücksgrenze
- Baugrenze

Index	Datum	Änderung	gez.
00	26.10.2020	Bauvoranfrage	PA

BAUVORANFRAGEPLANUNG

[redacted] Bauvoranfrage 26.10.20

Übersicht:

Bauherr: [redacted]

Generalplaner/ Entwurfsverfasser: [redacted]

Bauvorhaben: Rückbau eines bestehenden Bürogebäudes, Umbau und Erweiterung eines bestehenden Bürogebäudes zu einem Wohngebäude, Errichtung von drei neuen Wohngebäuden

Planinhalt: Grundriss

3. Obergeschoss

Plannummer: KO-XX-ARCH-2-GR-03-00

Kürzel _ Bauteil _ Gewerk _ Planphase _ Planart _ Geschoss _ Status_Index

Höhenbezug:	Maßstab:	Blattgröße:	gez. • Datum:	gegr/Ø:
	1:200	A1 + (1471*594)	pa • 26.10.20	