

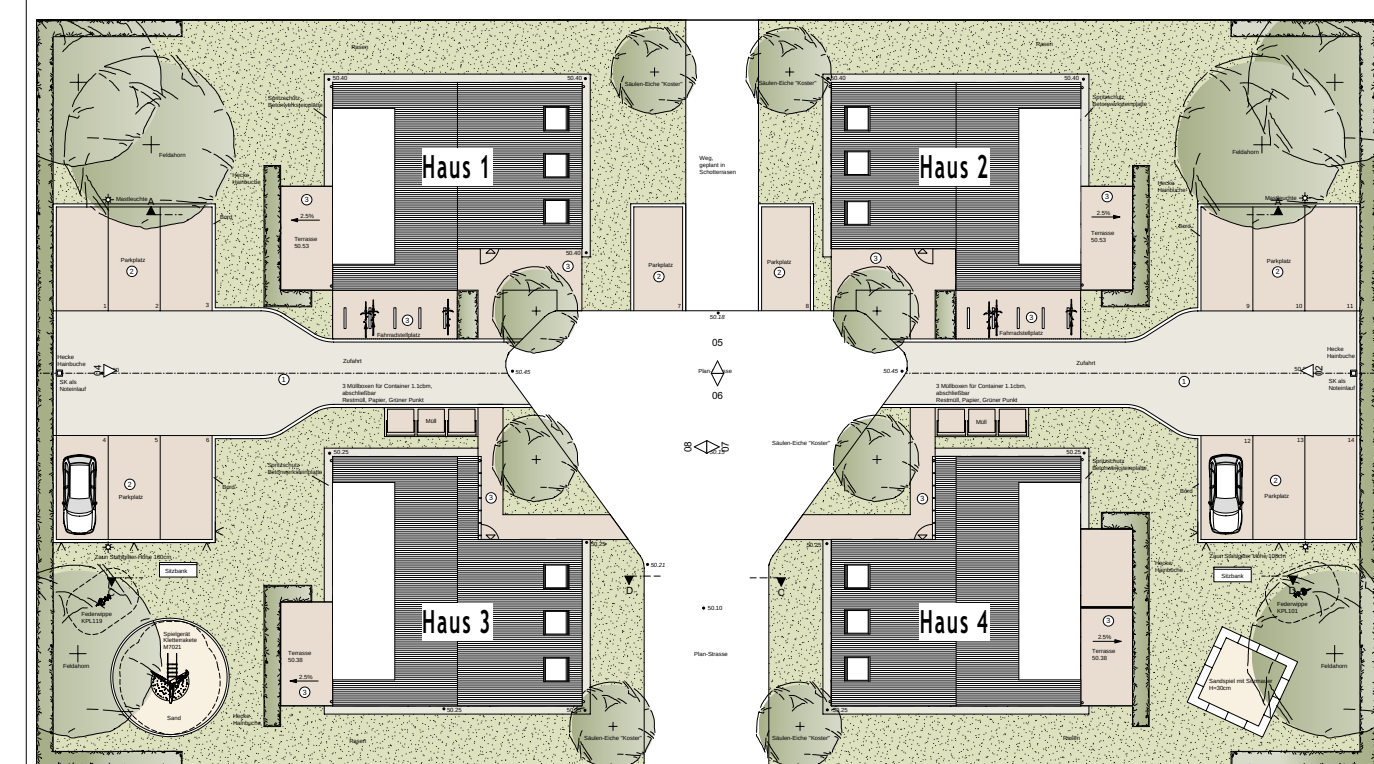
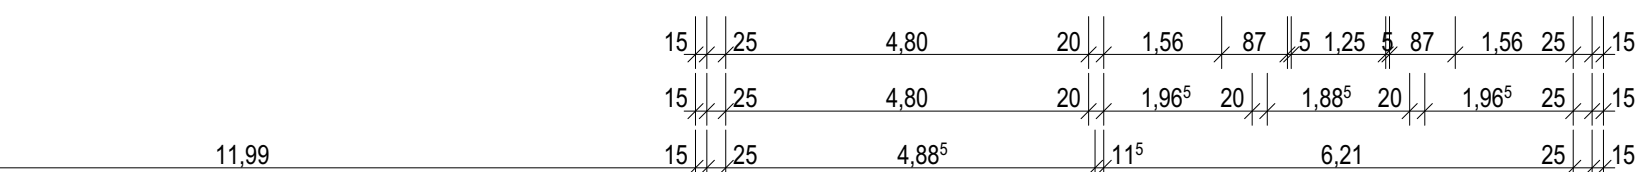
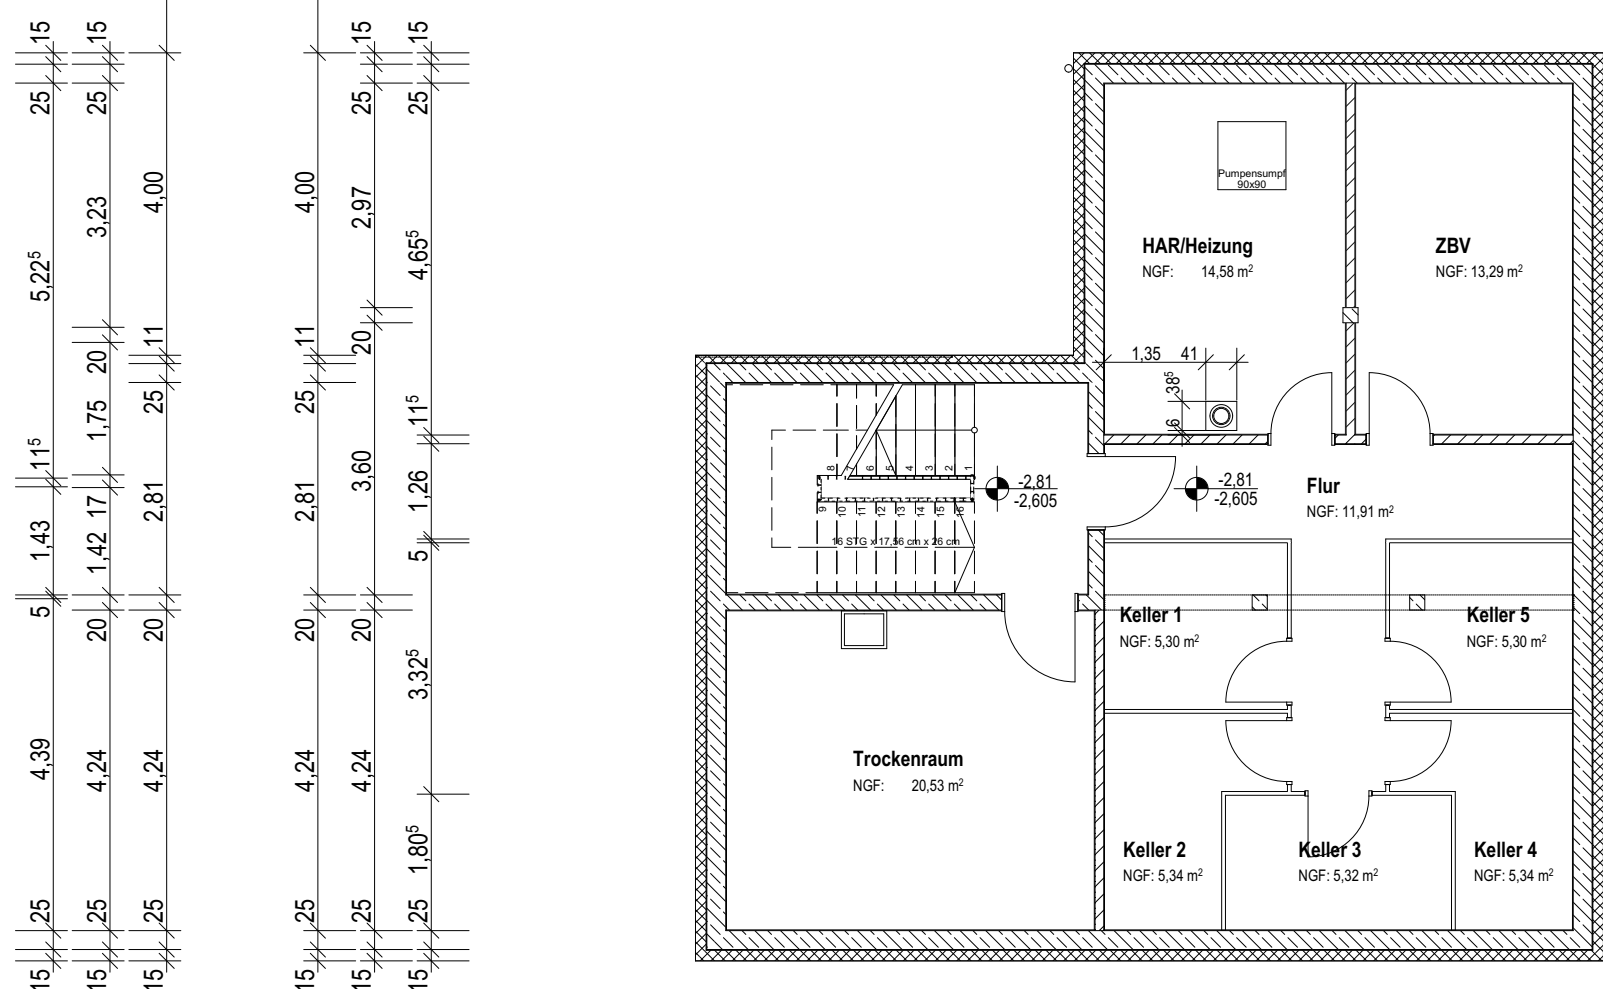
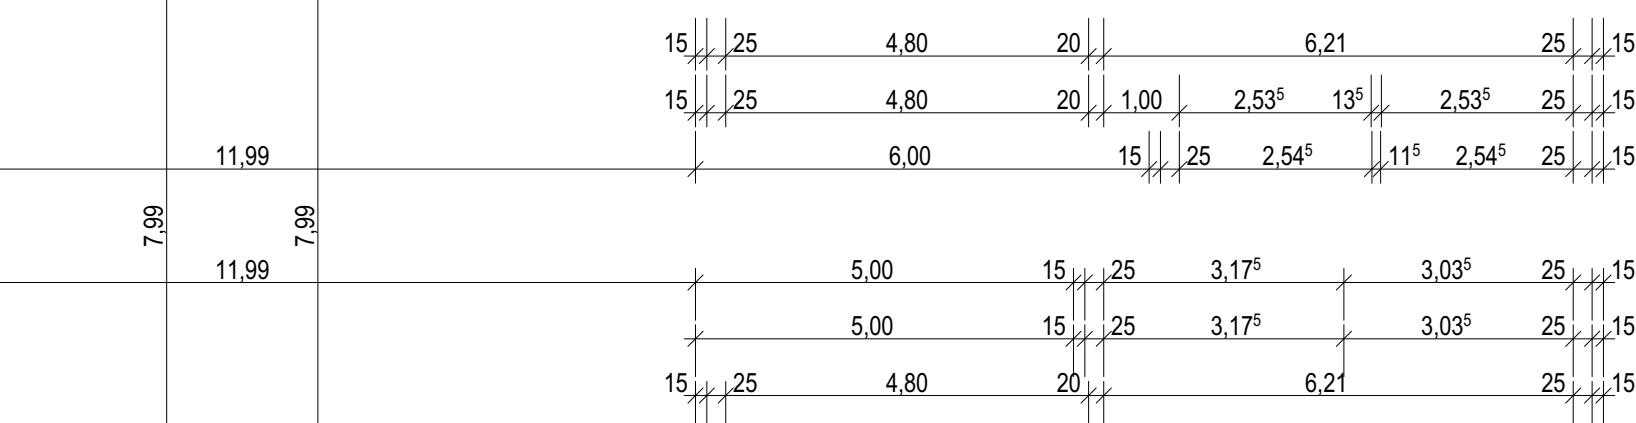


Bauherr: Stadt Köln - Amt für Wohnungswesen
Ottmar-Pohl-Platz 1, 51103 Köln
Tel.: 0221 221 35626 Fax: 0221 221 22205
e-mail: erwin.otterbein@stadt-koeln.de

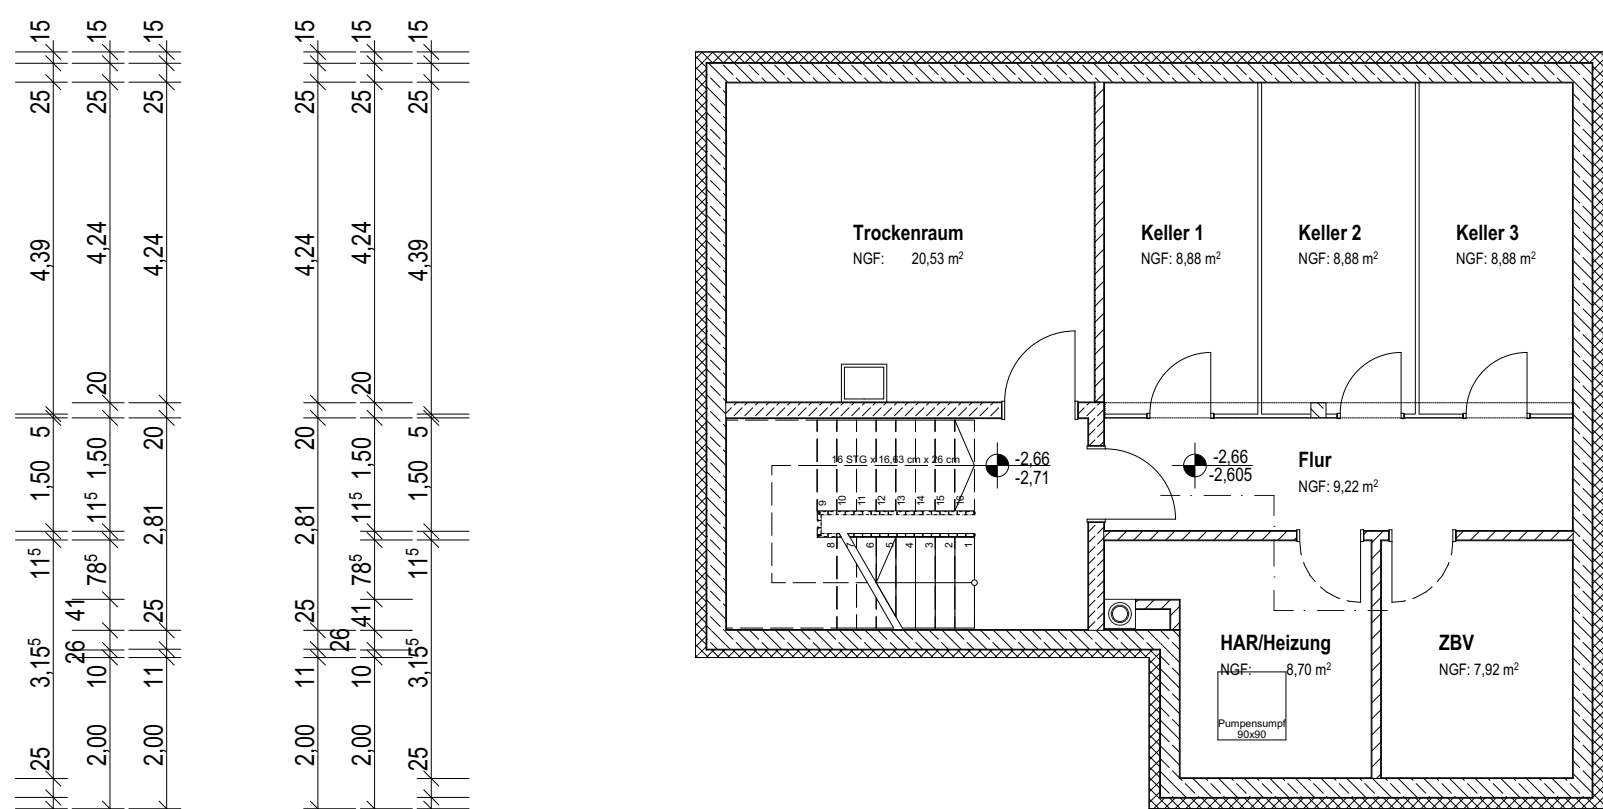

freigegeben

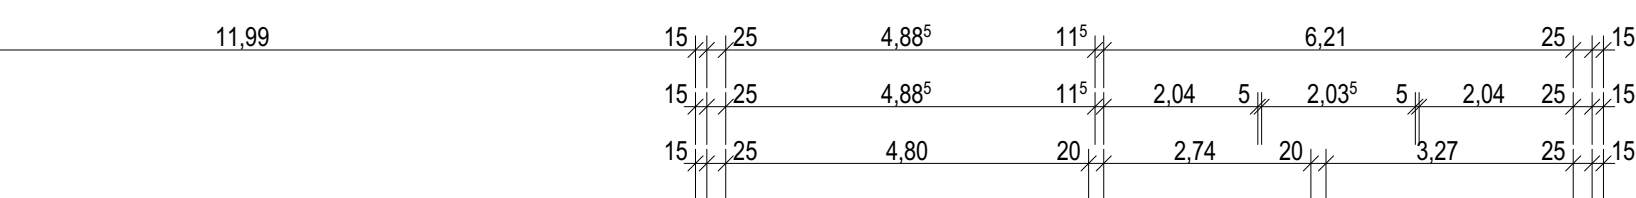

ARCHITEKTEN

freigabeber

Plannr.: 405 304	Index:	gez: HD	am: 22.05.2018
-------------------------	--------	---------	----------------

Datei: 405 - Flüchtlingsunterkünfte



Bauherr: Stadt Köln - Amt für Wohnungswesen
Ottmar-Pohl-Platz 1, 51103 Köln
Tel.: 0221 221 35626 Fax: 0221 221 22205
e-mail: erwin.otterbein@stadt-koeln.de

Planverfasser: **hmp ARCHITEKTEN ALLNOCH UND HÜTT GmbH**
Am Hirschsprung 24-28 51109 Köln
Tel.: 0221-9844-0 Fax: 0221-9844-6
e-mail: hmp@hmp-architekten.de



ARCHITEKTEN
ALLNOCH UND HÜTT GmbH

freigegeben:

Status:	ENTWURFSPLANUNG	Maßstab:	1:100	Format:	A1
---------	------------------------	----------	--------------	---------	-----------

Plannr.: 405 300	Index:	gez: HD	am: 22.05.2018
		Datei: 405 - Flüchtlingsunterkünfte	

Datei: 405 - Flüchtlingsunterkünfte

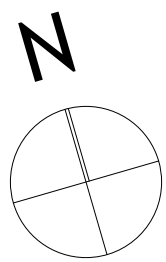




Projekt:	Neubau von 4 Einzelhäusern mit mehreren Wohnseinheiten für den sozial geförderten Wohnungsbau		
	Ort: Pater-Prinz-Weg, 50997 Köln-Rondorf		
Bauherr:	Stadt Köln - Amt für Wohnungswesen Ottmar-Pohl-Platz 1, 51103 Köln Tel.: 0221 221 35626 Fax: 0221 221 22205 e-mail: erwin.ottoberlein@stadt-koeln.de	 Stadt Köln	
Architekt:	hmp ARCHITEKTEN ALLNOCH UND HÜTT GmbH Am Hirschsprung 24-28 51109 Köln Tel.: 0221-9844-0 Fax: 0221-9844-6 e-mail: hmp@hmp-architekten.de	 freigegeben:	
Planverfasser:	hmp ARCHITEKTEN ALLNOCH UND HÜTT GmbH Am Hirschsprung 24-28 51109 Köln Tel.: 0221-9844-0 Fax: 0221-9844-6 e-mail: hmp@hmp-architekten.de	 freigegeben:	
Planinhalt:	Obergeschoss		

Status:	ENTWURFSPLANUNG	Maßstab:	1:100	Format:	A1
Plannr.:	405 301	Index:	gez: HD am: 22.05.2018 Daten: 405 - Flüchtlingsunterkünfte		

04

A

Whg 3
Summe 67,97 m²

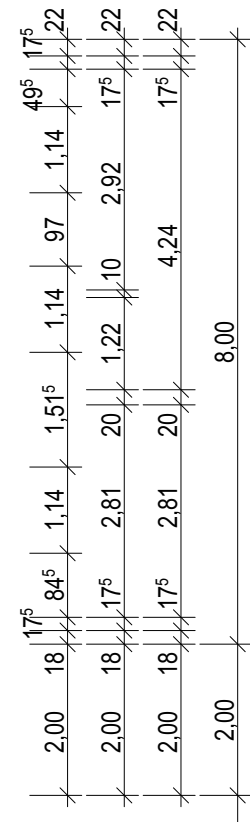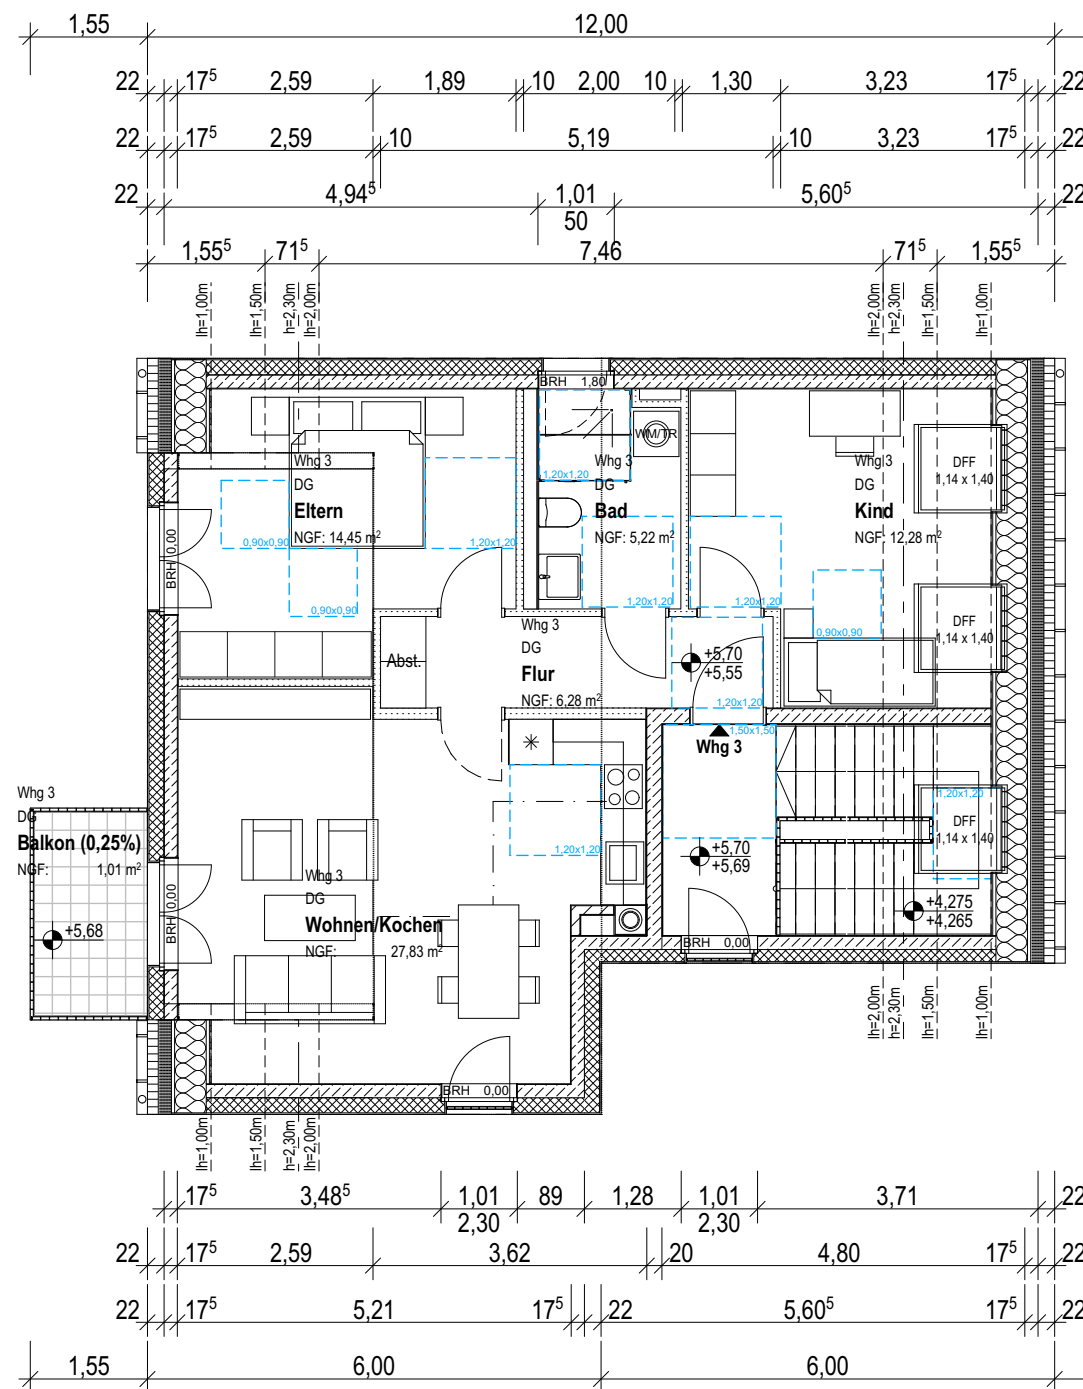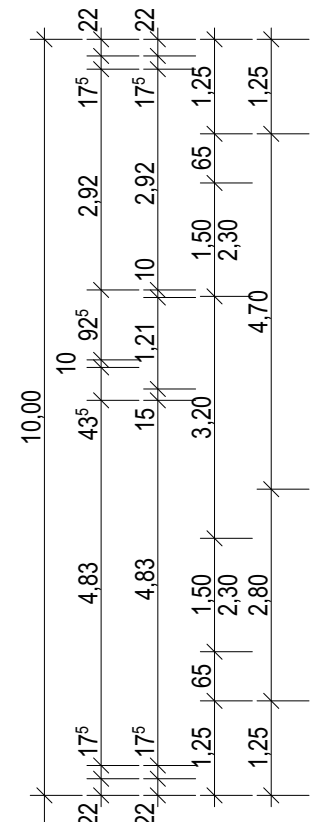

01

07

08

05

06

