



# Anlage 3

## Querschnitt Kölner Straße (1. Planungsabschnitt)

Bestand  
M 1:100

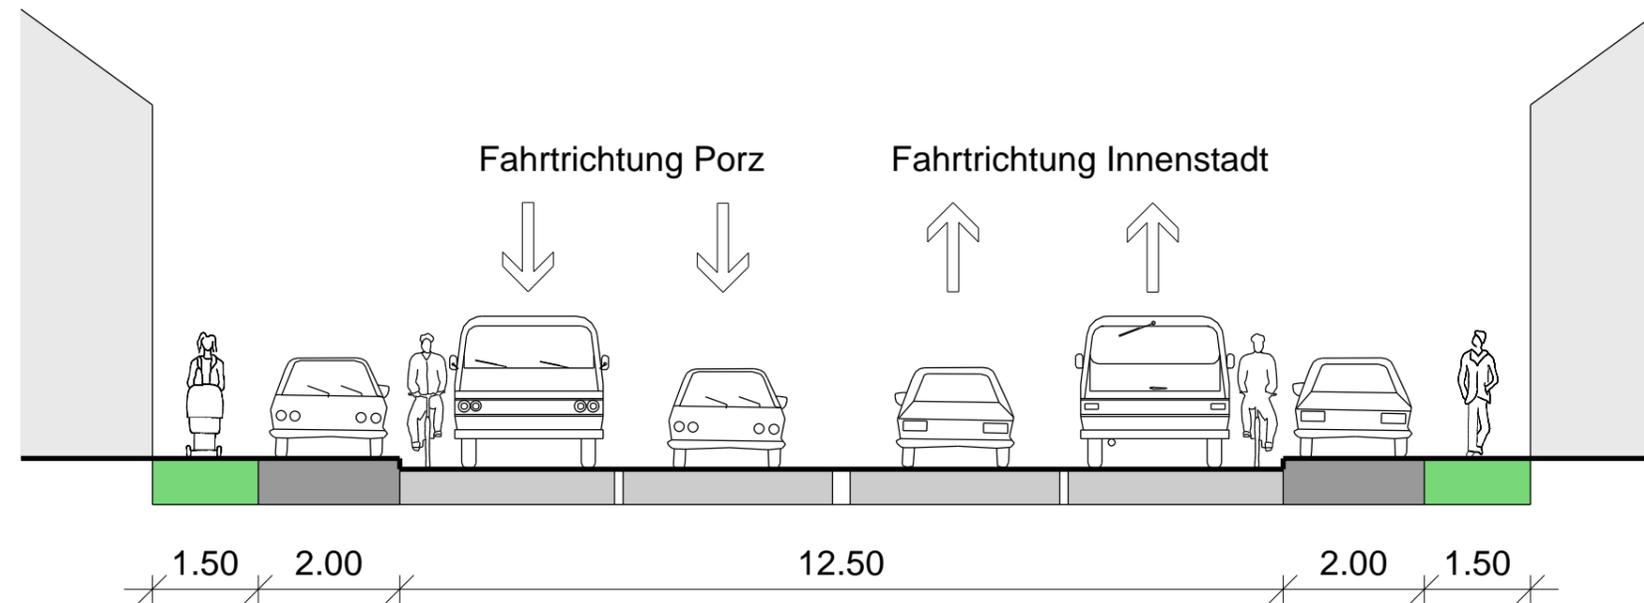

Planung Verwaltungsvorschlag  
M 1:100

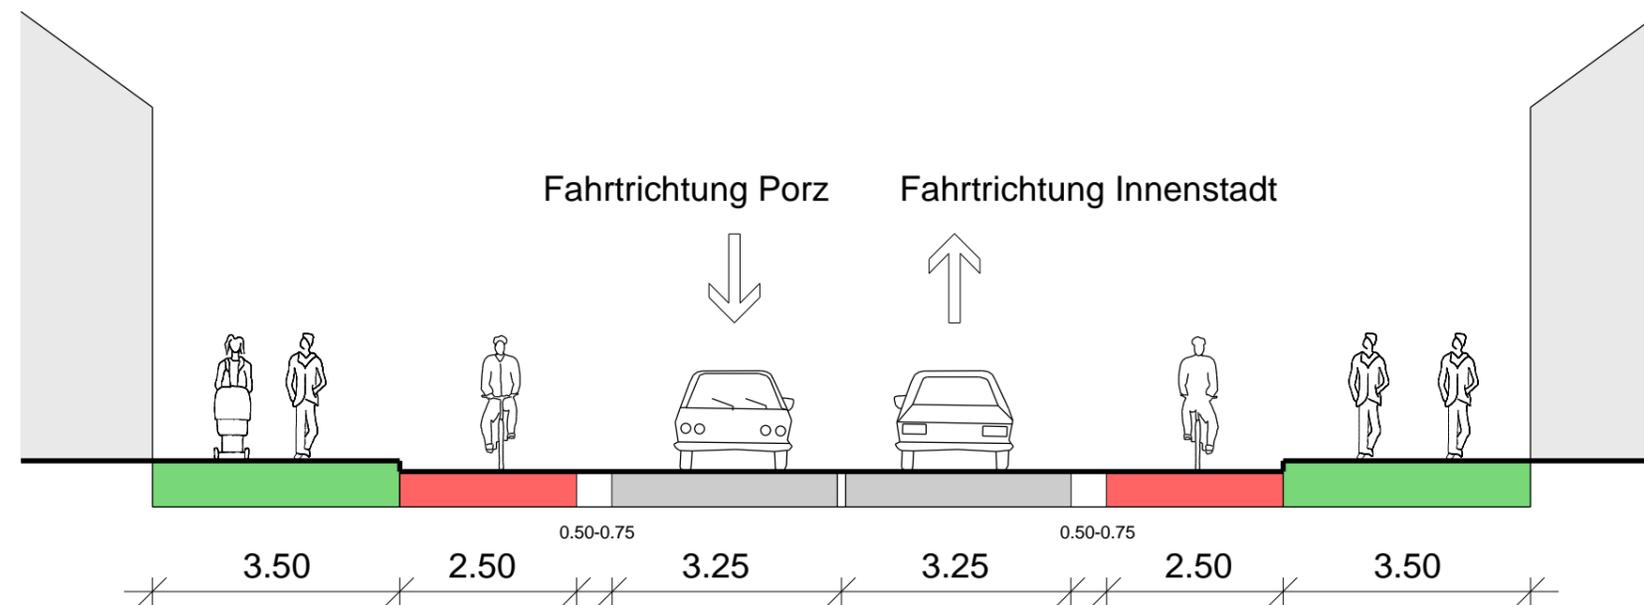


Straße: Kölner Straße (Porz) zwischen  
Berliner Str. und Gremberghovener Str.

Maßnahme: Planung von Radfahrstreifen


Bearbeitet: Esselbrügge / Bunnick  
Datum: 05.01.2022

# Querschnitt Kölner Straße (1. Planungsabschnitt)

Bestand  
M 1:100

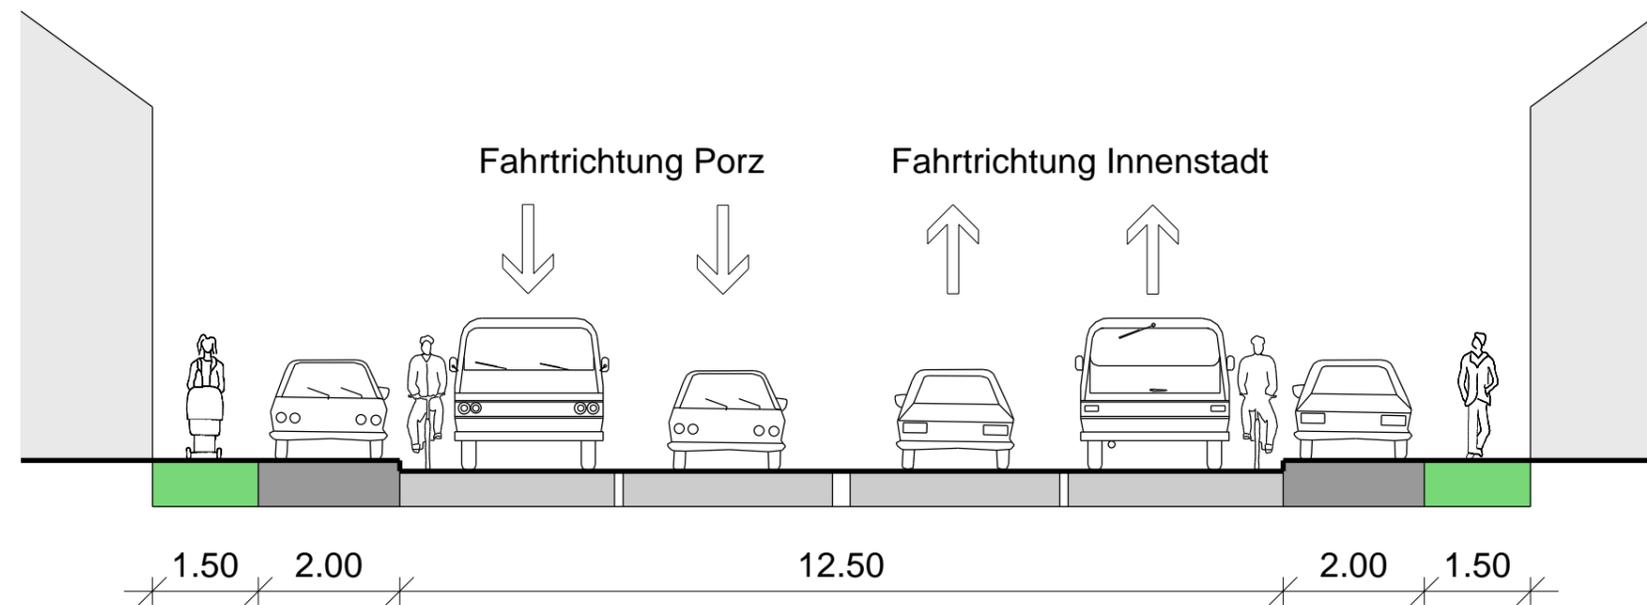


Planung Alternativvorschlag  
M 1:100

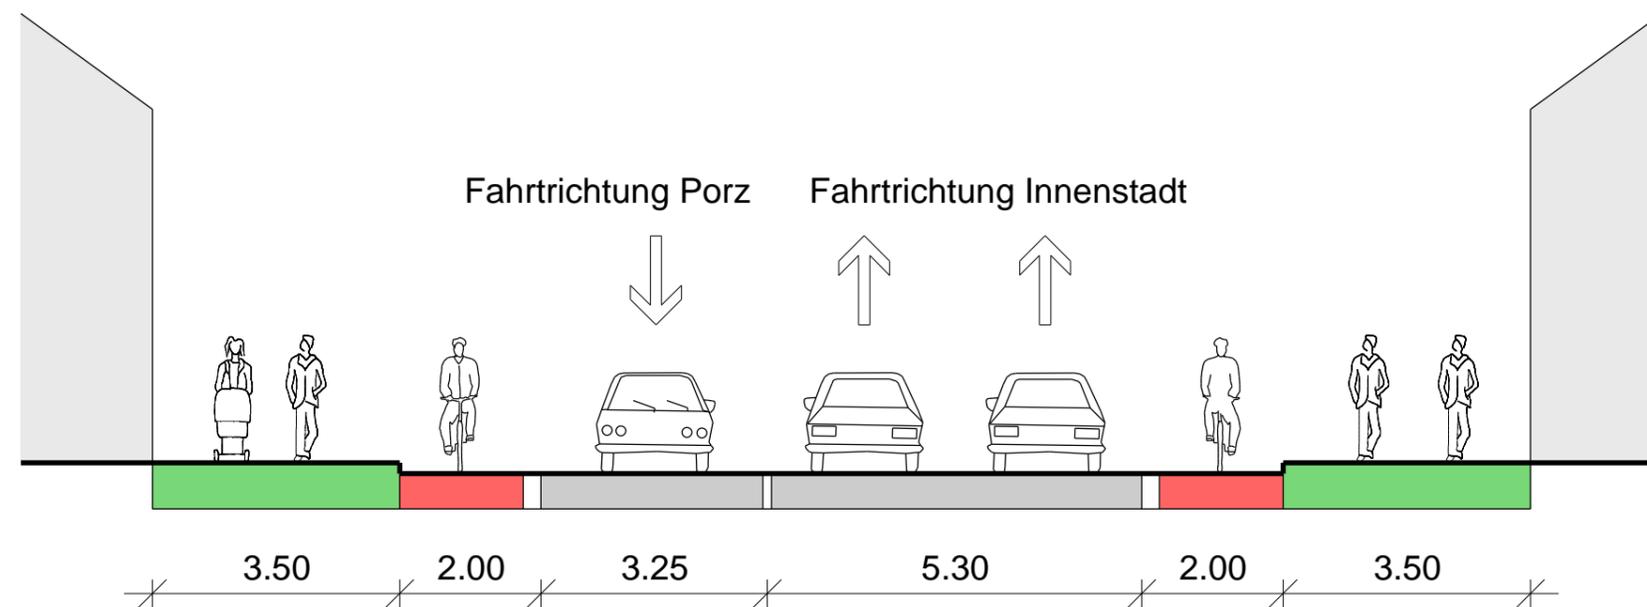


Straße: Kölner Straße (Porz) zwischen Berliner Str. und Gremberghovener Str.  
Maßnahme: Planung von Radfahrstreifen  
Bearbeitet: Esselbrügge / Bunnick  
Datum: 05.01.2022

# Querschnitt Kölner Straße/Hauptstraße (2. Planungsabschnitt)

Bestand  
M 1:100

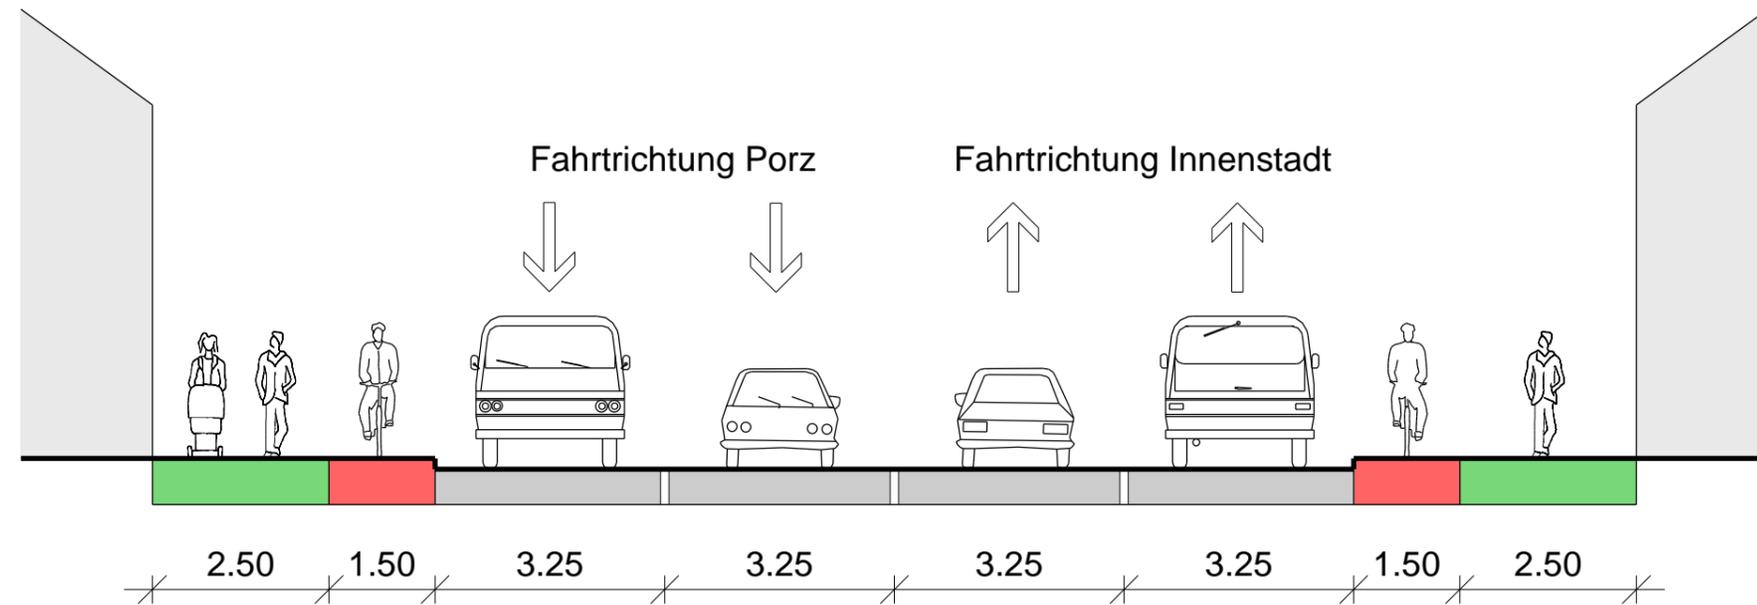

Planung  
M 1:100

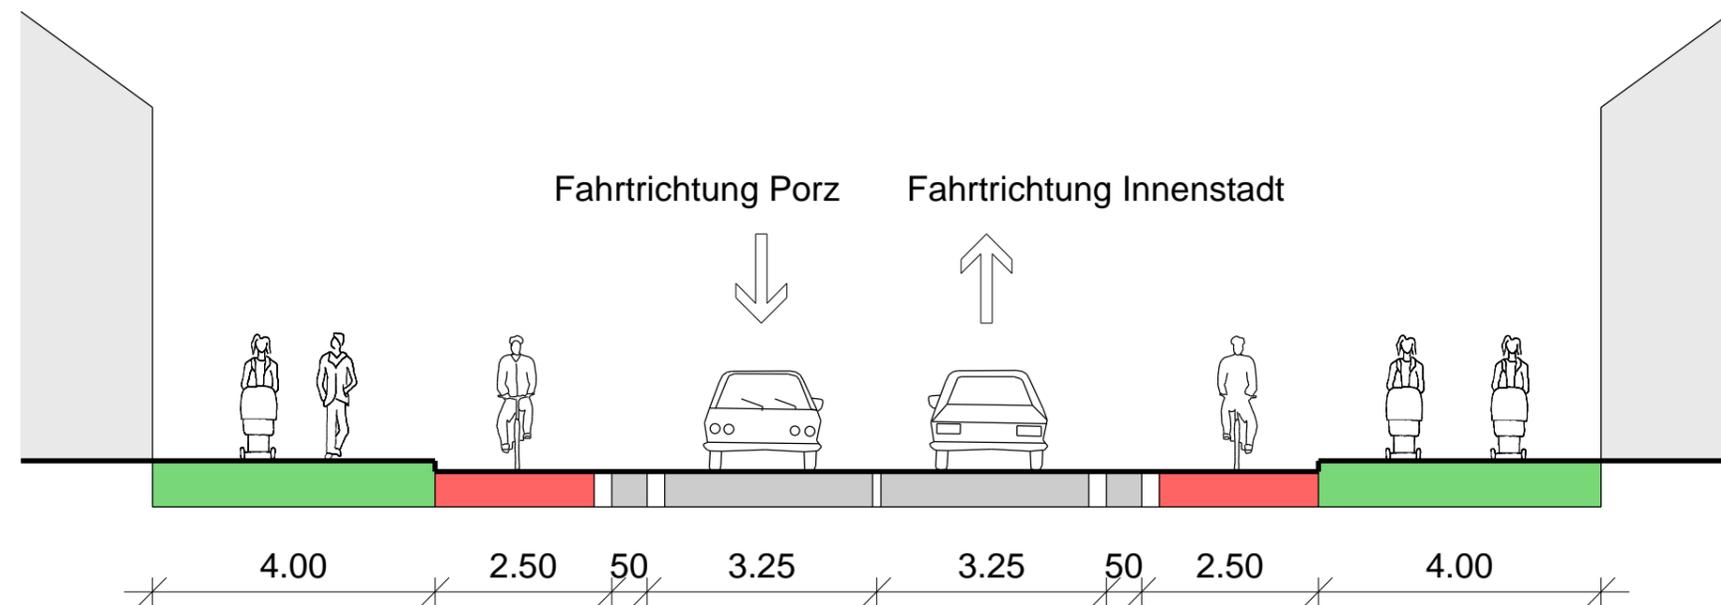

Straße: Kölner Straße (Porz) zwischen Gremberghovener Str. und Steinstraße  
 Maßnahme: Planung von Radfahrstreifen  
 Bearbeitet: Esselbrügge / Bunnick  
 Datum: 05.01.2022